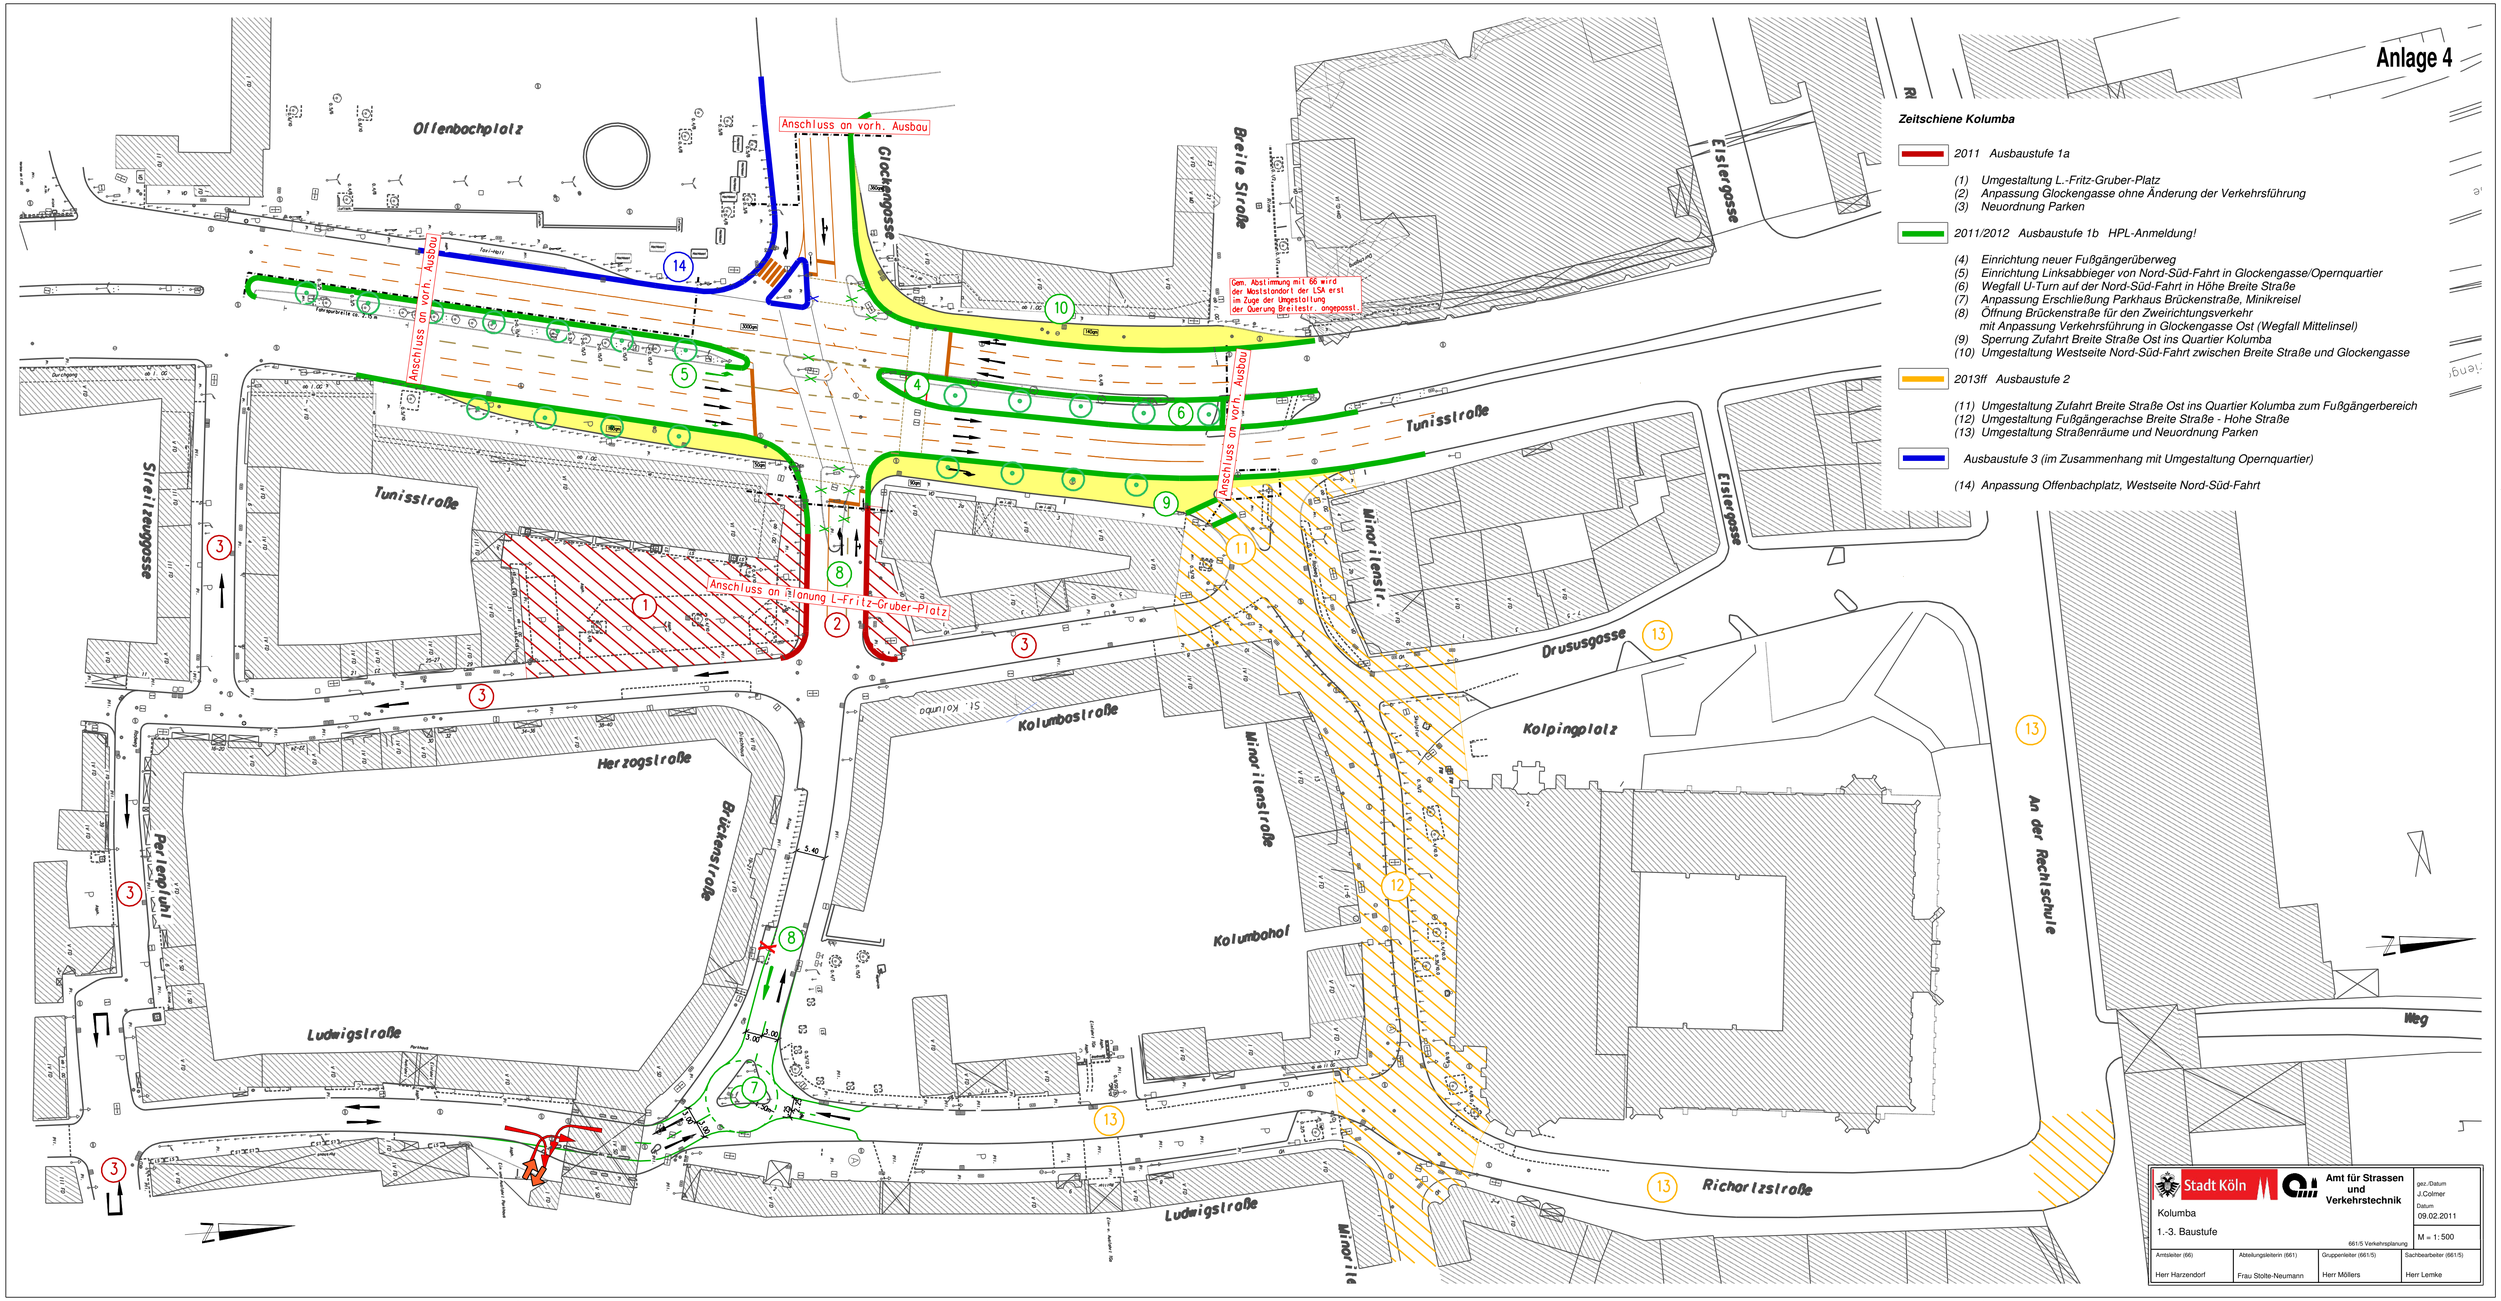
Anlage 4
Zeitschiene Kolumba
2011 Ausbaustufe 1a
(1) Umgestaltung L.-Fritz-Gruber-Platz
(2) Anpassung Glockengasse ohne Änderung der Verkehrsführung
(3) Neuordnung Parken
2011/2012 Ausbaustufe 1b HPL-Anmeldung!
(4) Einrichtung neuer Fußgängerüberweg
(5) Einrichtung Linksabbieger von Nord-Süd-Fahrt in Glockengasse/Opernquartier
(6) Wegfall U-Turn auf der Nord-Süd-Fahrt in Höhe Breite Straße
(7) Anpassung Erschließung Parkhaus Brückenstraße, Minikreisel
(8) Öffnung Brückenstraße für den Zweirichtungsverkehr mit Anpassung Verkehrsführung in Glockengasse Ost (Wegfall Mittelinsel)
(9) Sperrung Zufahrt Breite Straße Ost ins Quartier Kolumba
(10) Umgestaltung Westseite Nord-Süd-Fahrt zwischen Breite Straße und Glockengasse
2013ff Ausbaustufe 2
(11) Umgestaltung Zufahrt Breite Straße Ost ins Quartier Kolumba zum Fußgängerbereich
(12) Umgestaltung Fußgängerachse Breite Straße - Hohe Straße
(13) Umgestaltung Straßenräume und Neuordnung Parken
Ausbaustufe 3 (im Zusammenhang mit Umgestaltung Opernquartier)
(14) Anpassung Offenbachplatz, Westseite Nord-Süd-Fahrt
Offenbachplatz
Anschluss an vorh. Ausbau
Glockengasse
Breite Straße
Gem. Abstimmung mit 66 wird der Maststandort der LSA erst im Zuge der Umgestaltung der Querung Breite str. angepasst.
Elisengasse
Tunisstraße
Anschluss an Planung L-Fritz-Gruber-Platz
Minoritenstr.
Drususgasse
Kolpingplatz
Kolumbastraße
St. Kolumba
Herzogstraße
Brückenstraße
Perlenpfuhl
Ludwigsstraße
Kolumbahof
An der Rechtschule
Richartzstraße
Weg
Stadt Köln
Amt für Strassen und Verkehrstechnik
Kolumba
1.-3. Baustufe
661/5 Verkehrsplanung
gez./Datum J.Colmer
Datum 09.02.2011
M = 1:500
Amtsleiter (66) Herr Harzendorf
Abteilungsleiterin (661) Frau Stolte-Neumann
Gruppenleiter (661/5) Herr Möllers
Sachbearbeiter (661/5) Herr Lemke