



T: Traufhöhe

Anlage 4a

Geschossigkeit im Wohnblock

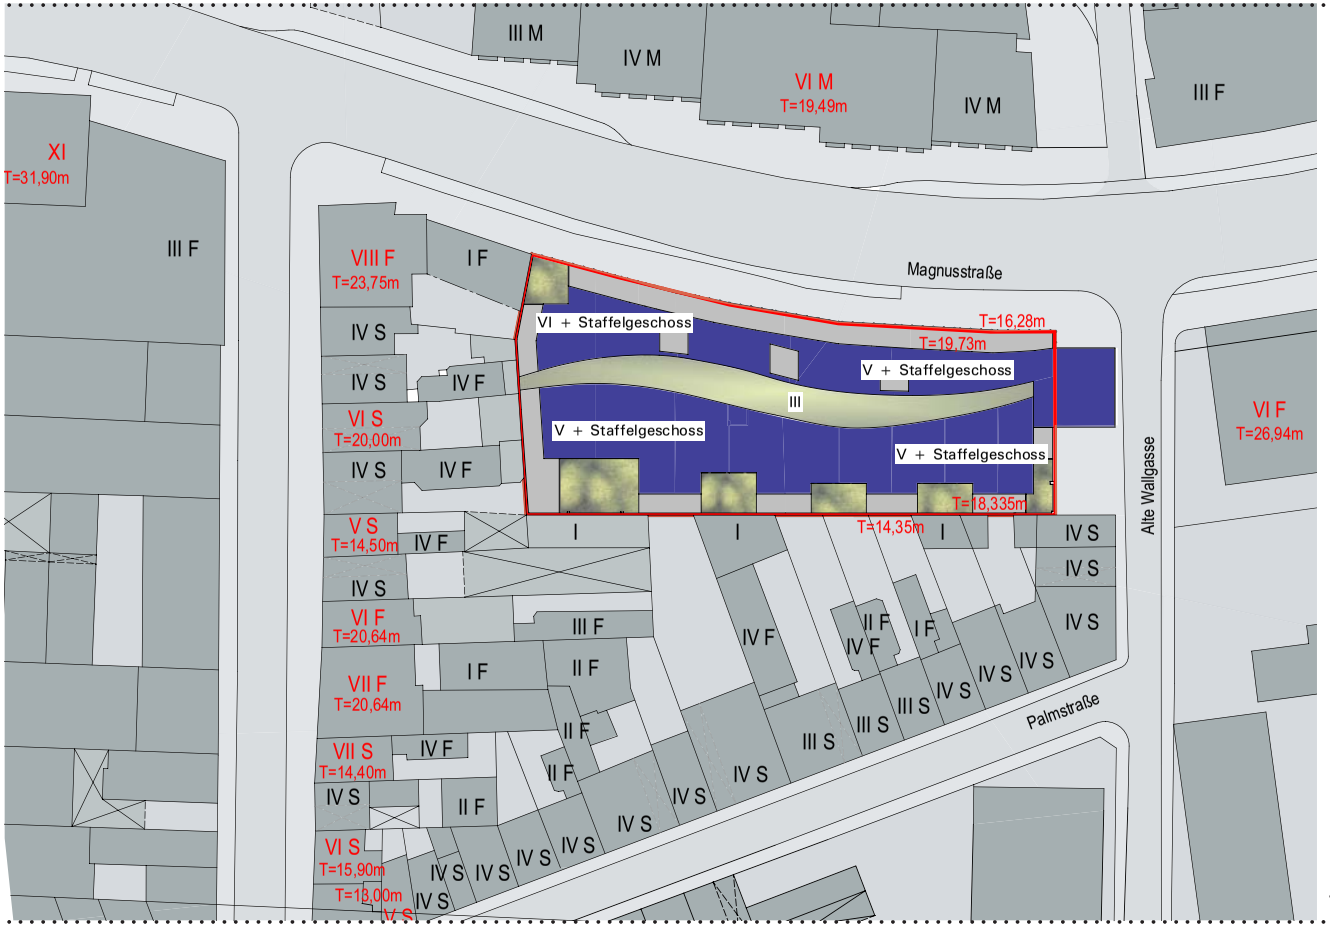




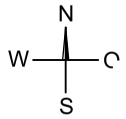

Anlage 4b


Grundriss 3.OG/ Ebene 1 - M 250

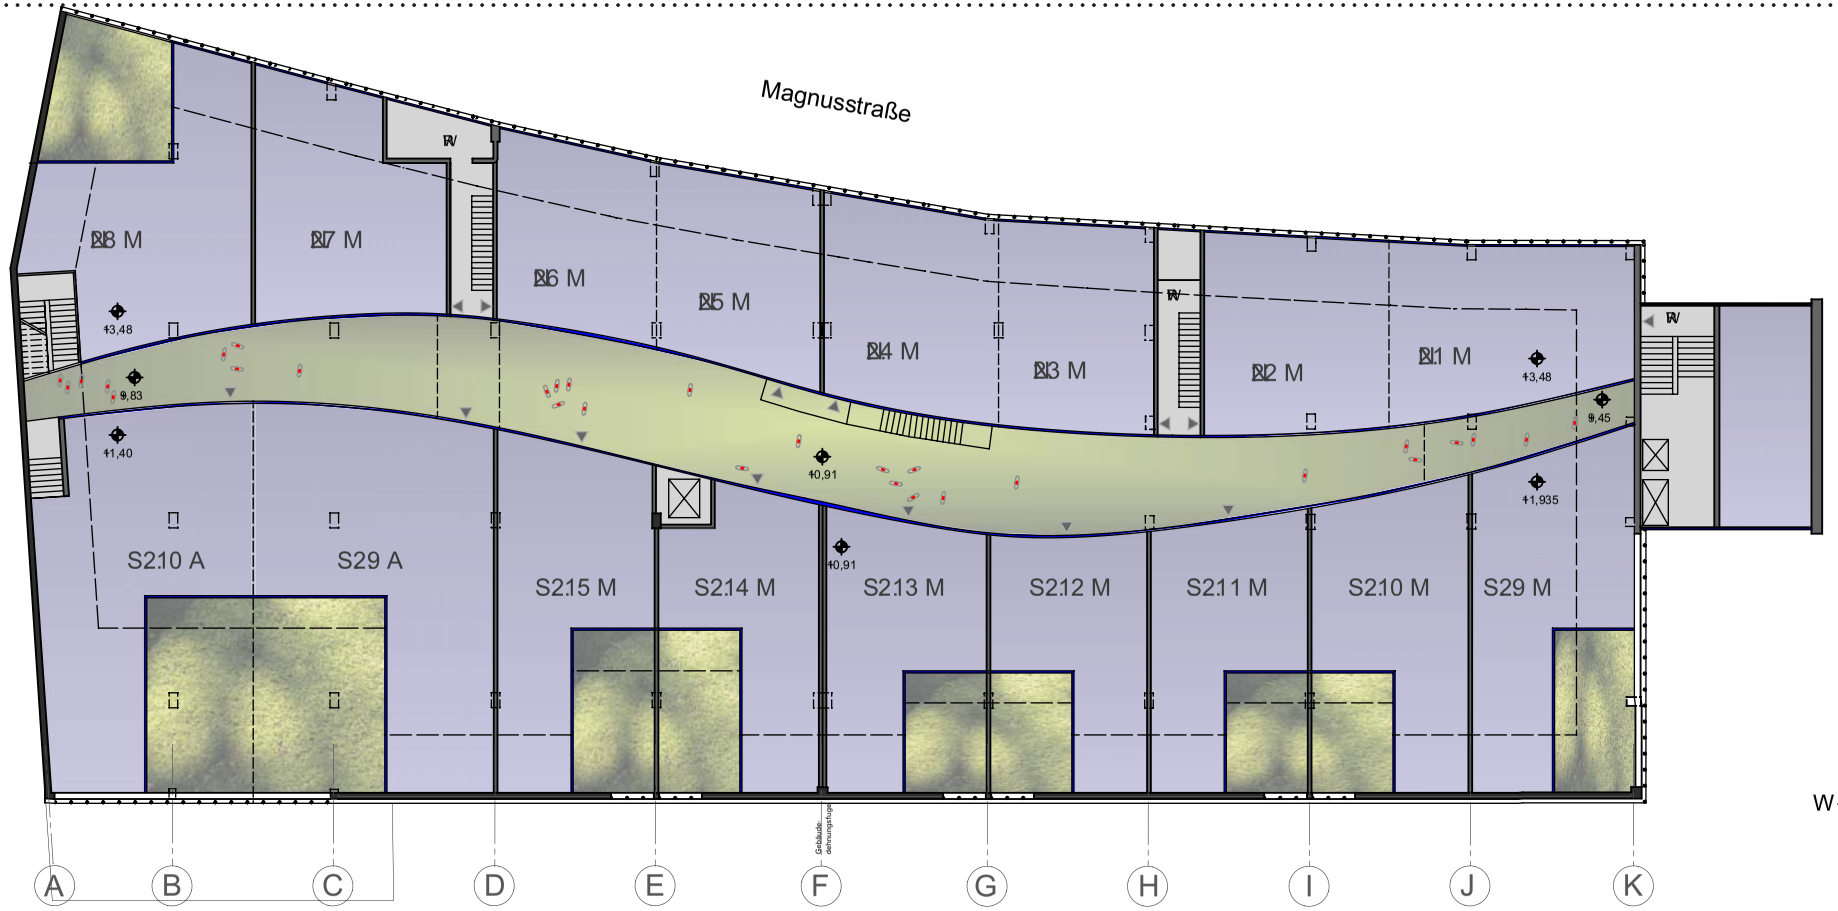




Anlage 4c


Grundriss Ebene 1/ Ebene 2 - M 250

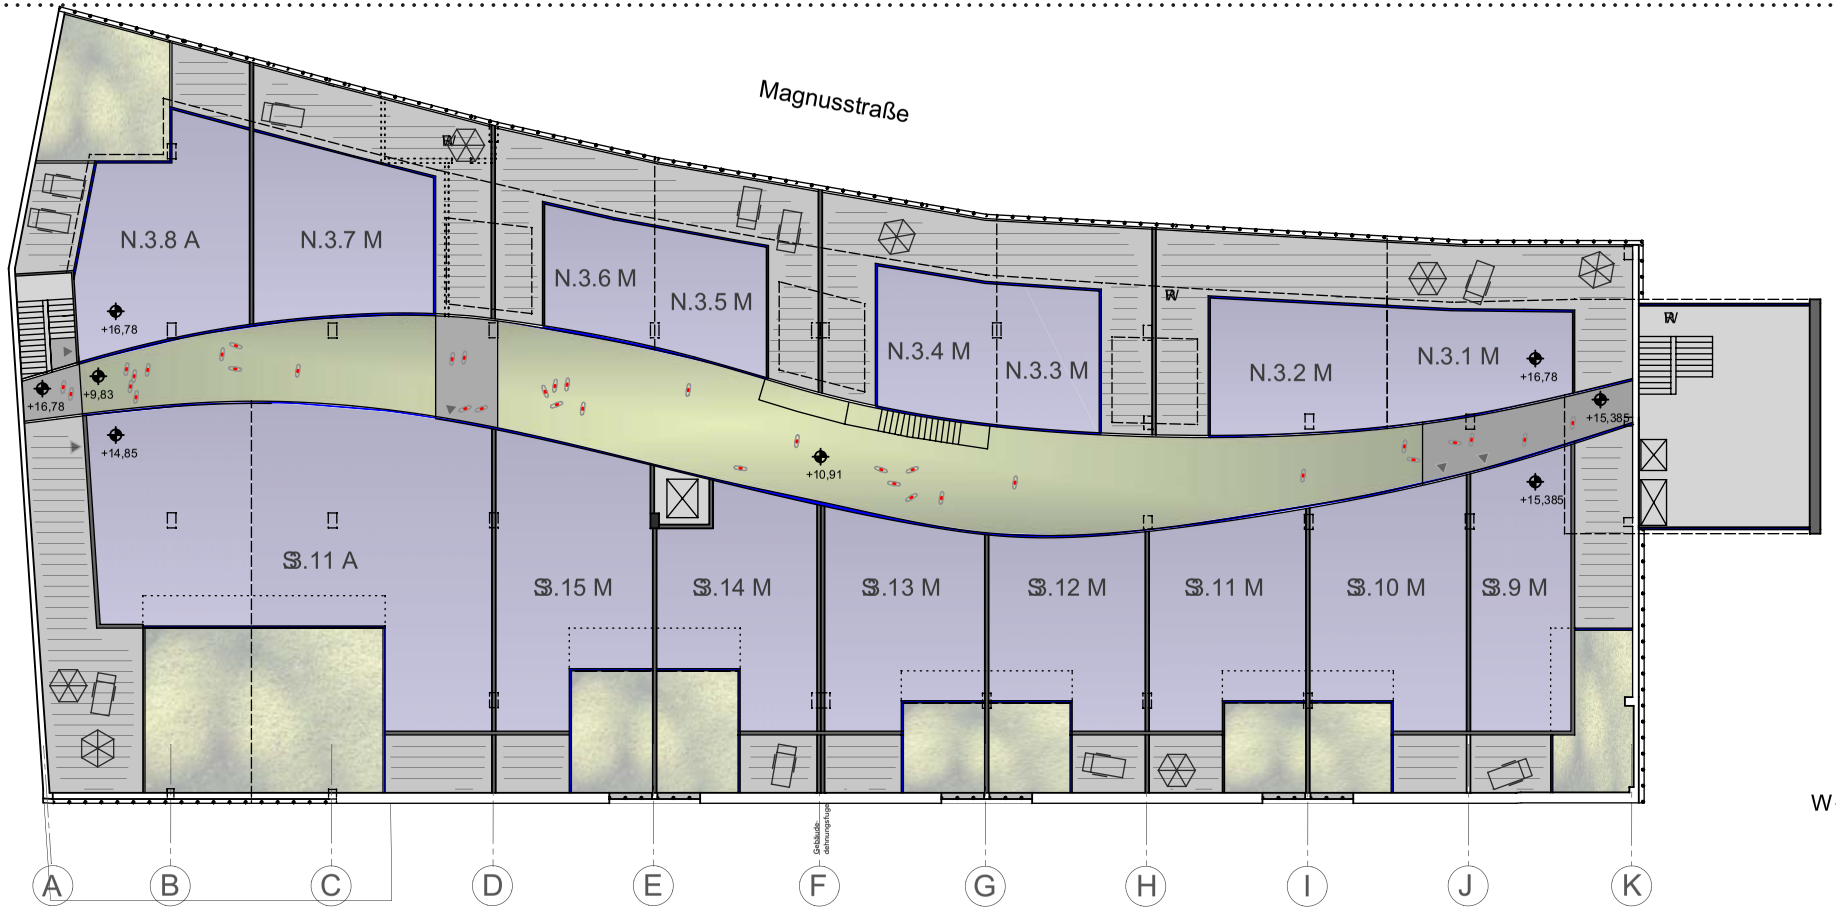

Anlage 4d


Grundriss Staffelgeschoss - M 250

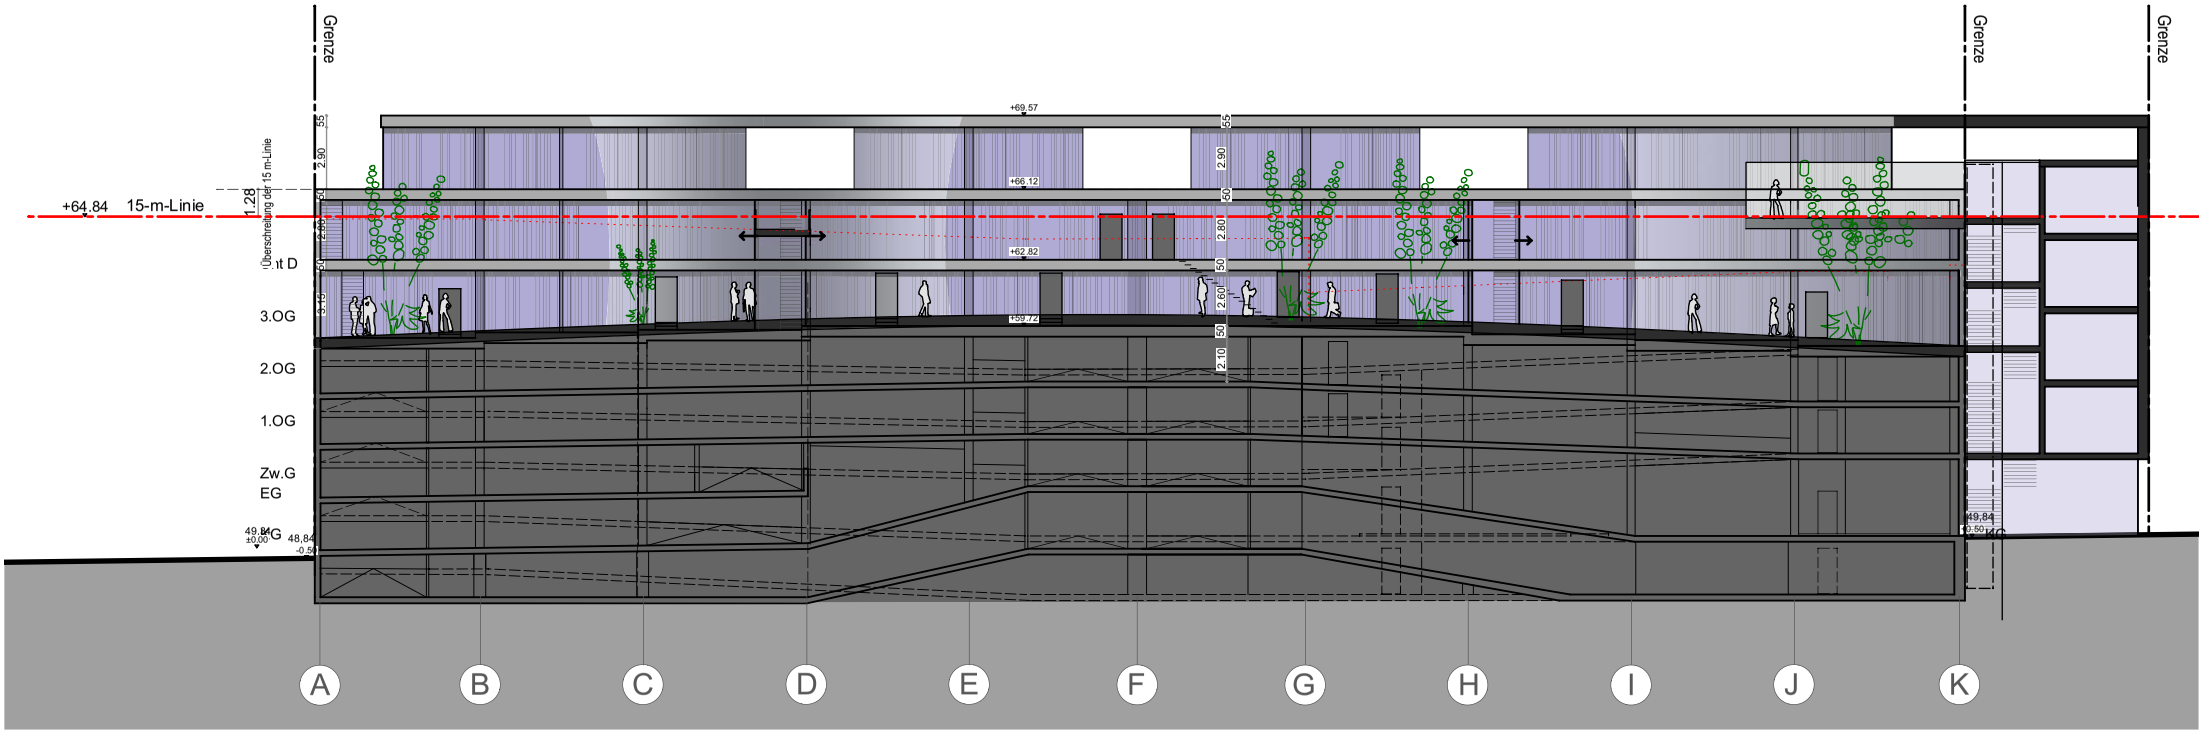


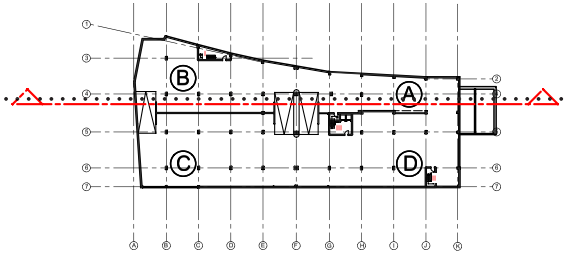

Anlage 4e

Passerelle Nord - M 250

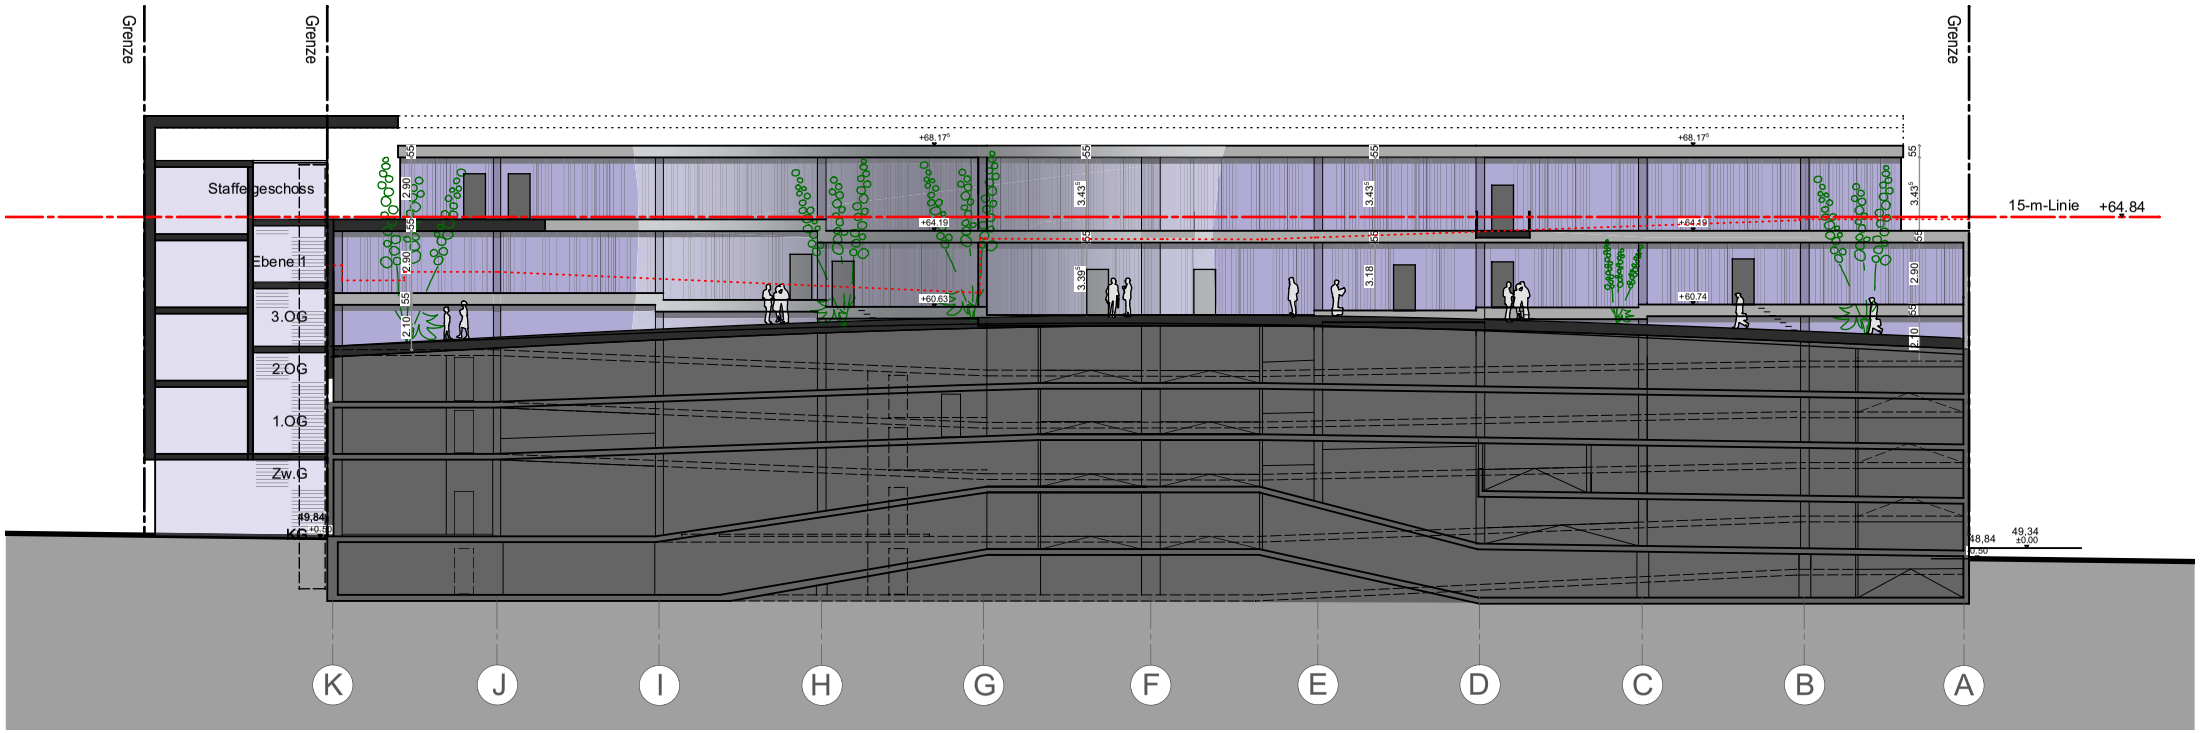

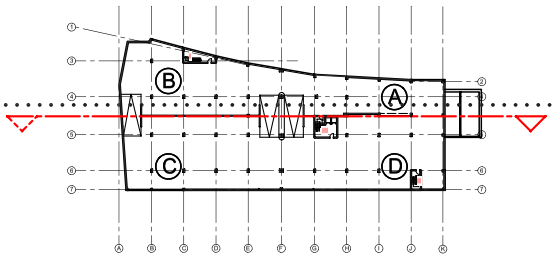

Anlage 4f

Passerelle Süd - M 250



Anlage 4g