


## Hst. Amsterdamer Str./Gürtel M = 1 : 50

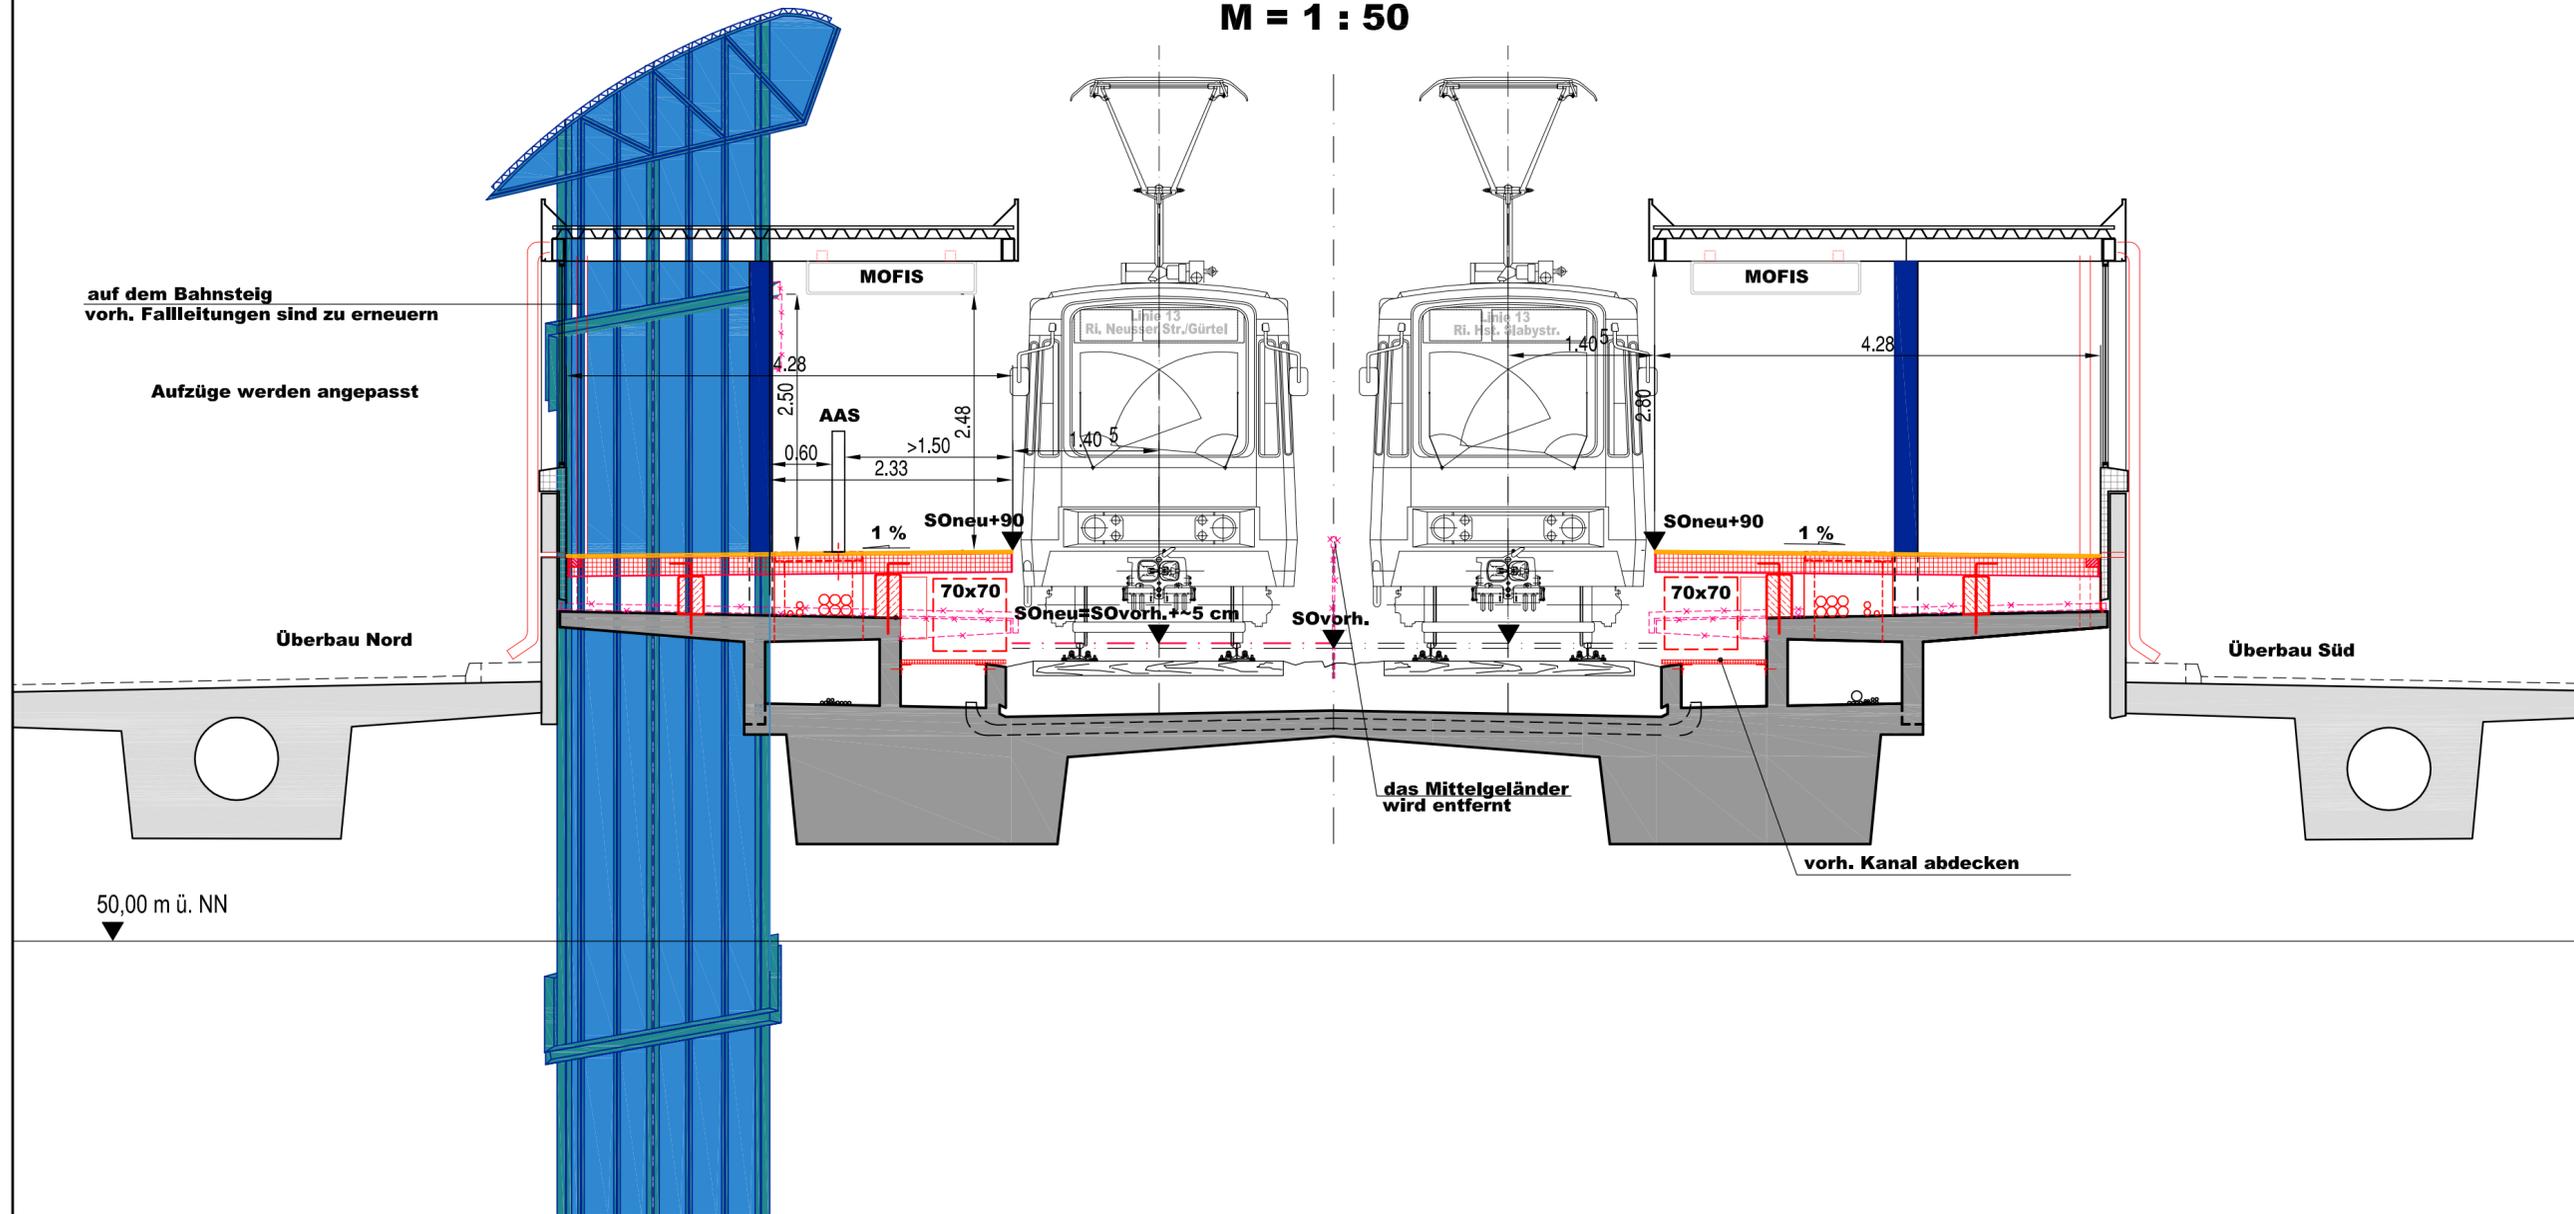

### LEGENDE

- Bahnsteig SO + 90 cm
- Abbruch
- Aufzüge

Beide Bahnsteige bis auf die Standorte der Aufzüge, sind spiegelbildlich aufgebaut!

## GENEHMIGUNGSANTRAG

Zugehörige Zeichnungen	Blatt Nr.:	
Übersicht	GA - Ü - 01	
Bauzustand, Lageplan und Schnitte	GA - LQ - 02	
Grundriss	GA - G - 03	
Art der Abstimmung / Dienststelle	Unterschrift	Datum
690/3	Fr. Muell	14.02.2011

<b>Bahnsteiganhebung der nördlichen Gürtelstrecke</b> Umbau der Haltestelle Amsterdamer Str./Gürtel Systemschnitt			M.: 1:50	
			Datum 16.02.2011	
69	690	690/2 Bear.: Sus-Grabosz gez. Sus-Grabosz 690/2 gez. H. Melchert 14.02.2011	KVB-AG gez. H. Bruder 09.02.2011 gez. H. Dittmer 09.02.2011	Baulos <span style="font-size: 24pt; font-weight: bold;">46 neu</span> Nr.: <b>GA-Q-04</b> Ind.
gez. H. Neweling 16.02.2011	gez. H. Grimsehl 16.02.2011			

Der Oberbürgermeister

**Stadt Köln**  
Amt für Brücken und Stadtbahnbau

**KVB**  
Kölner Verkehrs-Betriebe AG