

Legende

Flächen

- Grünanlage
- Standortsanierung
- Gehweg
- Parkfläche
- Noppenstein KVB vorh.
- Noppenstein, gem. akt. Standard
- Rillenstein, gem. akt. Standard
- Radweg Markierung
- Radweg baulich

Linien

- Hochbord a=12 cm
- Rundbord a=3 cm
- Basamentstein a=0 cm
- vorh. Markierung
- Markierung neu

Symbol

- vorh. Baum
- gepl. Baum
- vorh. Poller
- gepl. Poller
- vorh. Sinkkasten
- vorh. Einlauf
- gepl. Sinkkasten


Anhörungsverfahren für Markierungen gemäß §45 Straßenverkehrs-Ordnung durchgeführt am 18.01.2011

Polizeipräsidium Köln
 Direction Verkehr/ VK
 Im Auftrag

gez. Herr Weiss

Angeordnet:
 Stadt Köln, Der Oberbürgermeister,
 Amt für Straßen und Verkehrstechnik

661/11 Im Auftrag _gez. Herr Kürschner

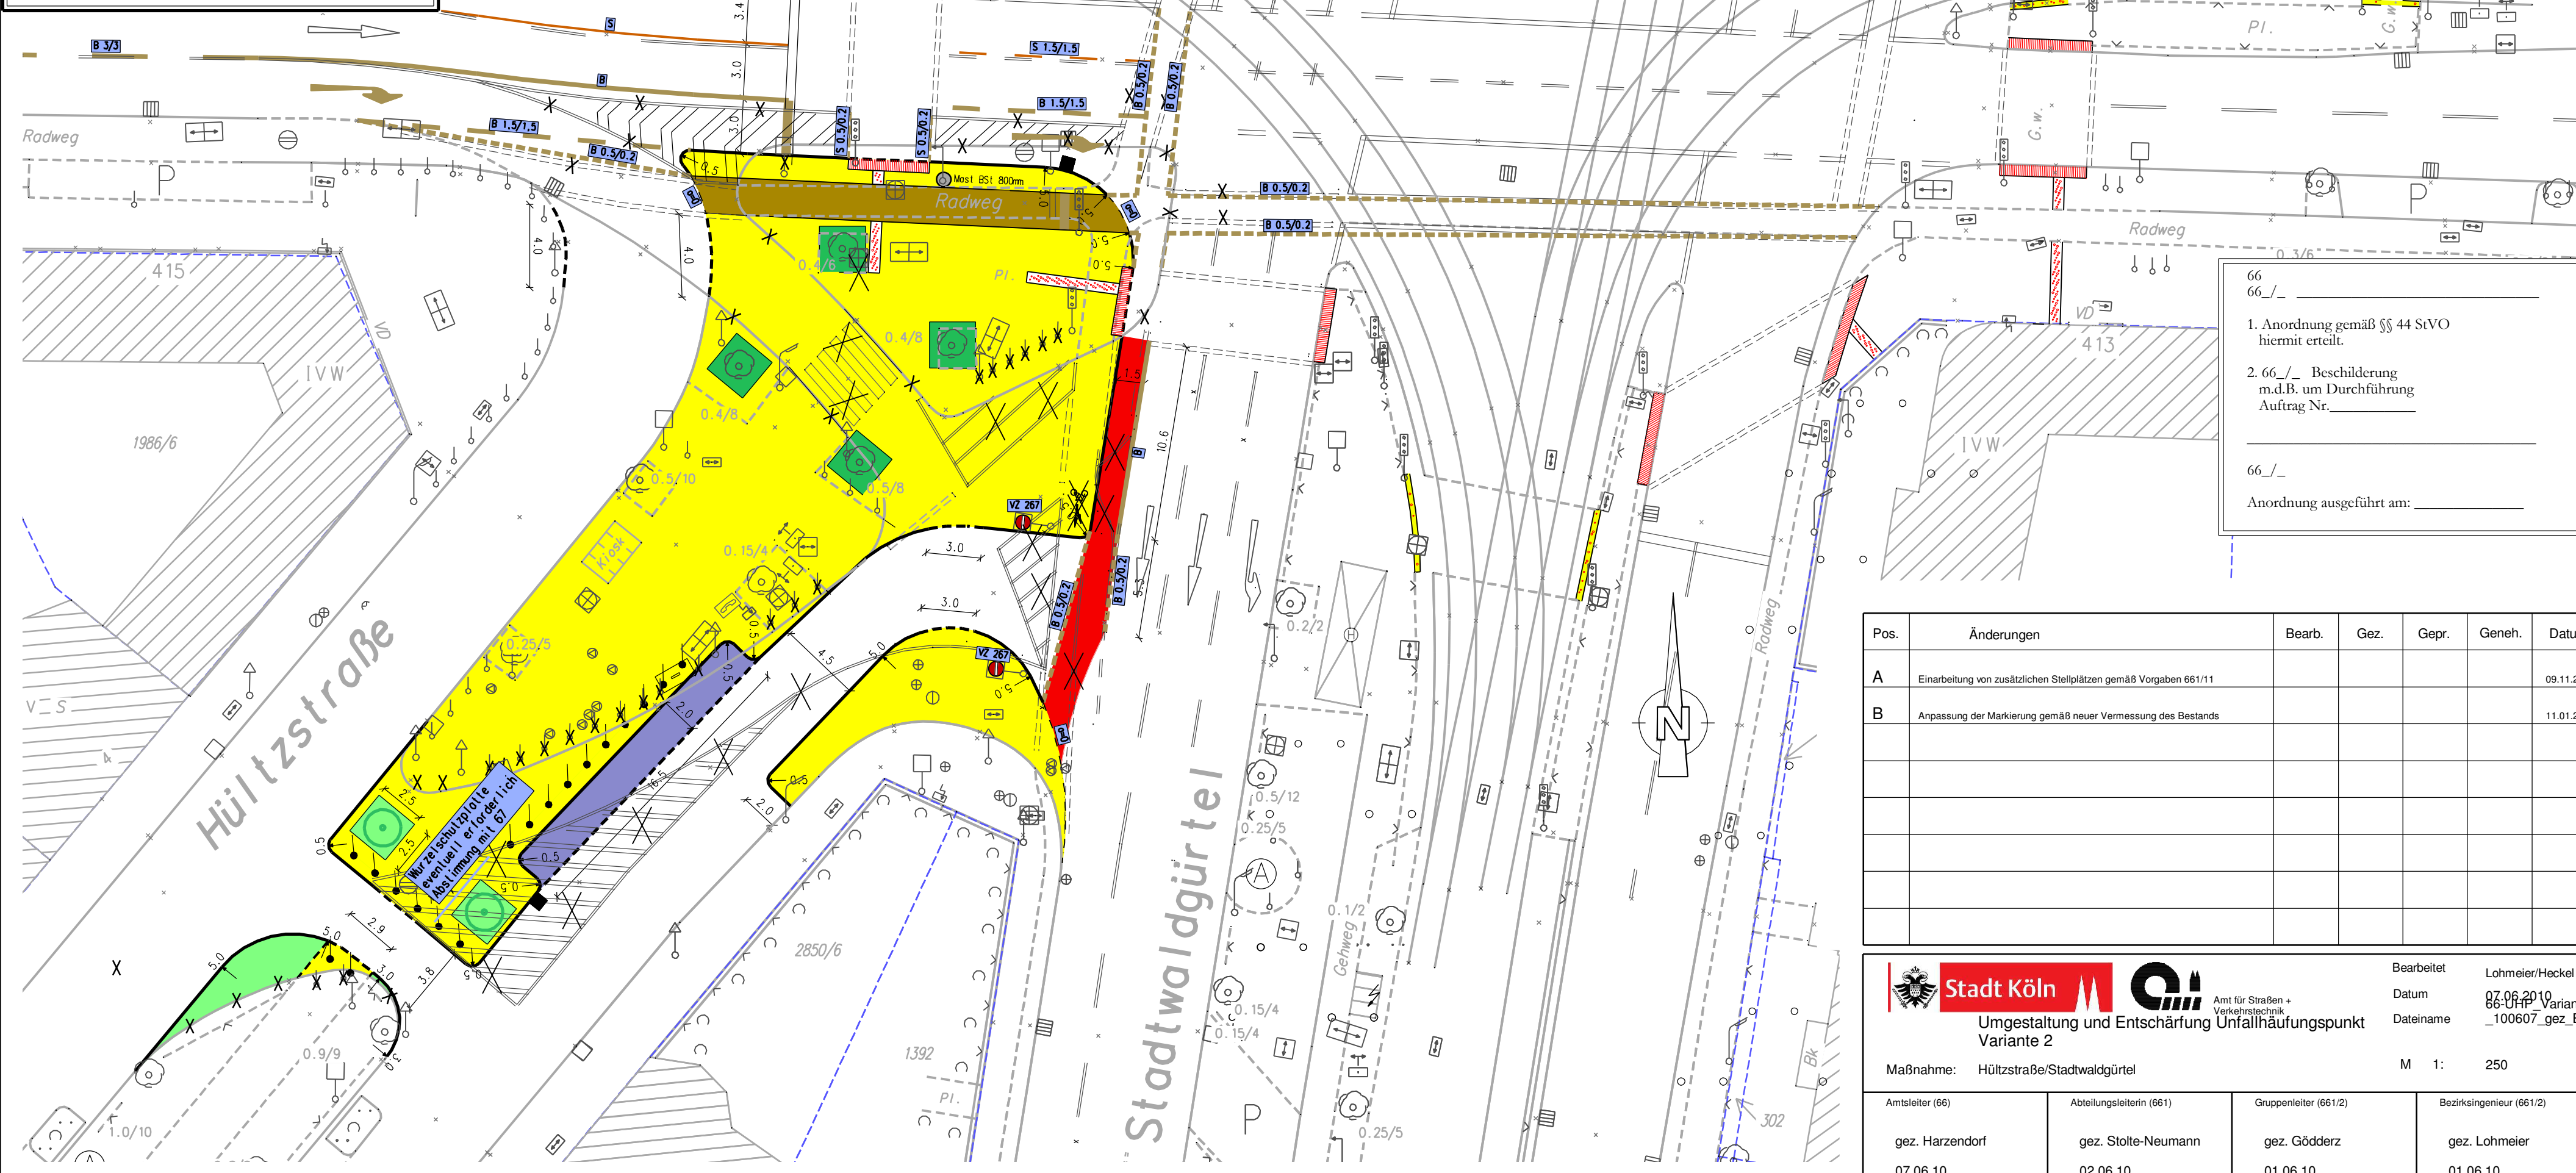

66
 66_/_

1. Anordnung gemäß §§ 44 StVO hiermit erteilt.

2. 66_/_ Beschilderung m.d.B. um Durchführung Auftrag Nr. _____

66_/_

Anordnung ausgeführt am: _____

Pos.	Änderungen	Bearb.	Gez.	Gepr.	Geneh.	Datum
A	Einarbeitung von zusätzlichen Stellplätzen gemäß Vorgaben 661/11					09.11.2010
B	Anpassung der Markierung gemäß neuer Vermessung des Bestands					11.01.2011

Stadt Köln

Amt für Straßen + Verkehrstechnik

Umgestaltung und Entschärfung Unfallhäufungspunkt Variante 2

Maßnahme: Hültzstraße/Stadtwaldgürtel

Bearbeitet: Lohmeier/Heckel

Datum: 07.06.2010

Dateiname: 66-UHF_Variante2_100607_gez_B

M 1: 250

Amtsleiter (66) gez. Harzendorf 07.06.10	Abteilungsleiterin (661) gez. Stolte-Neumann 02.06.10	Gruppenleiter (661/2) gez. Gödderz 01.06.10	Bezirksingenieur (661/2) gez. Lohmeier 01.06.10
--	---	---	---