


Anlage 3

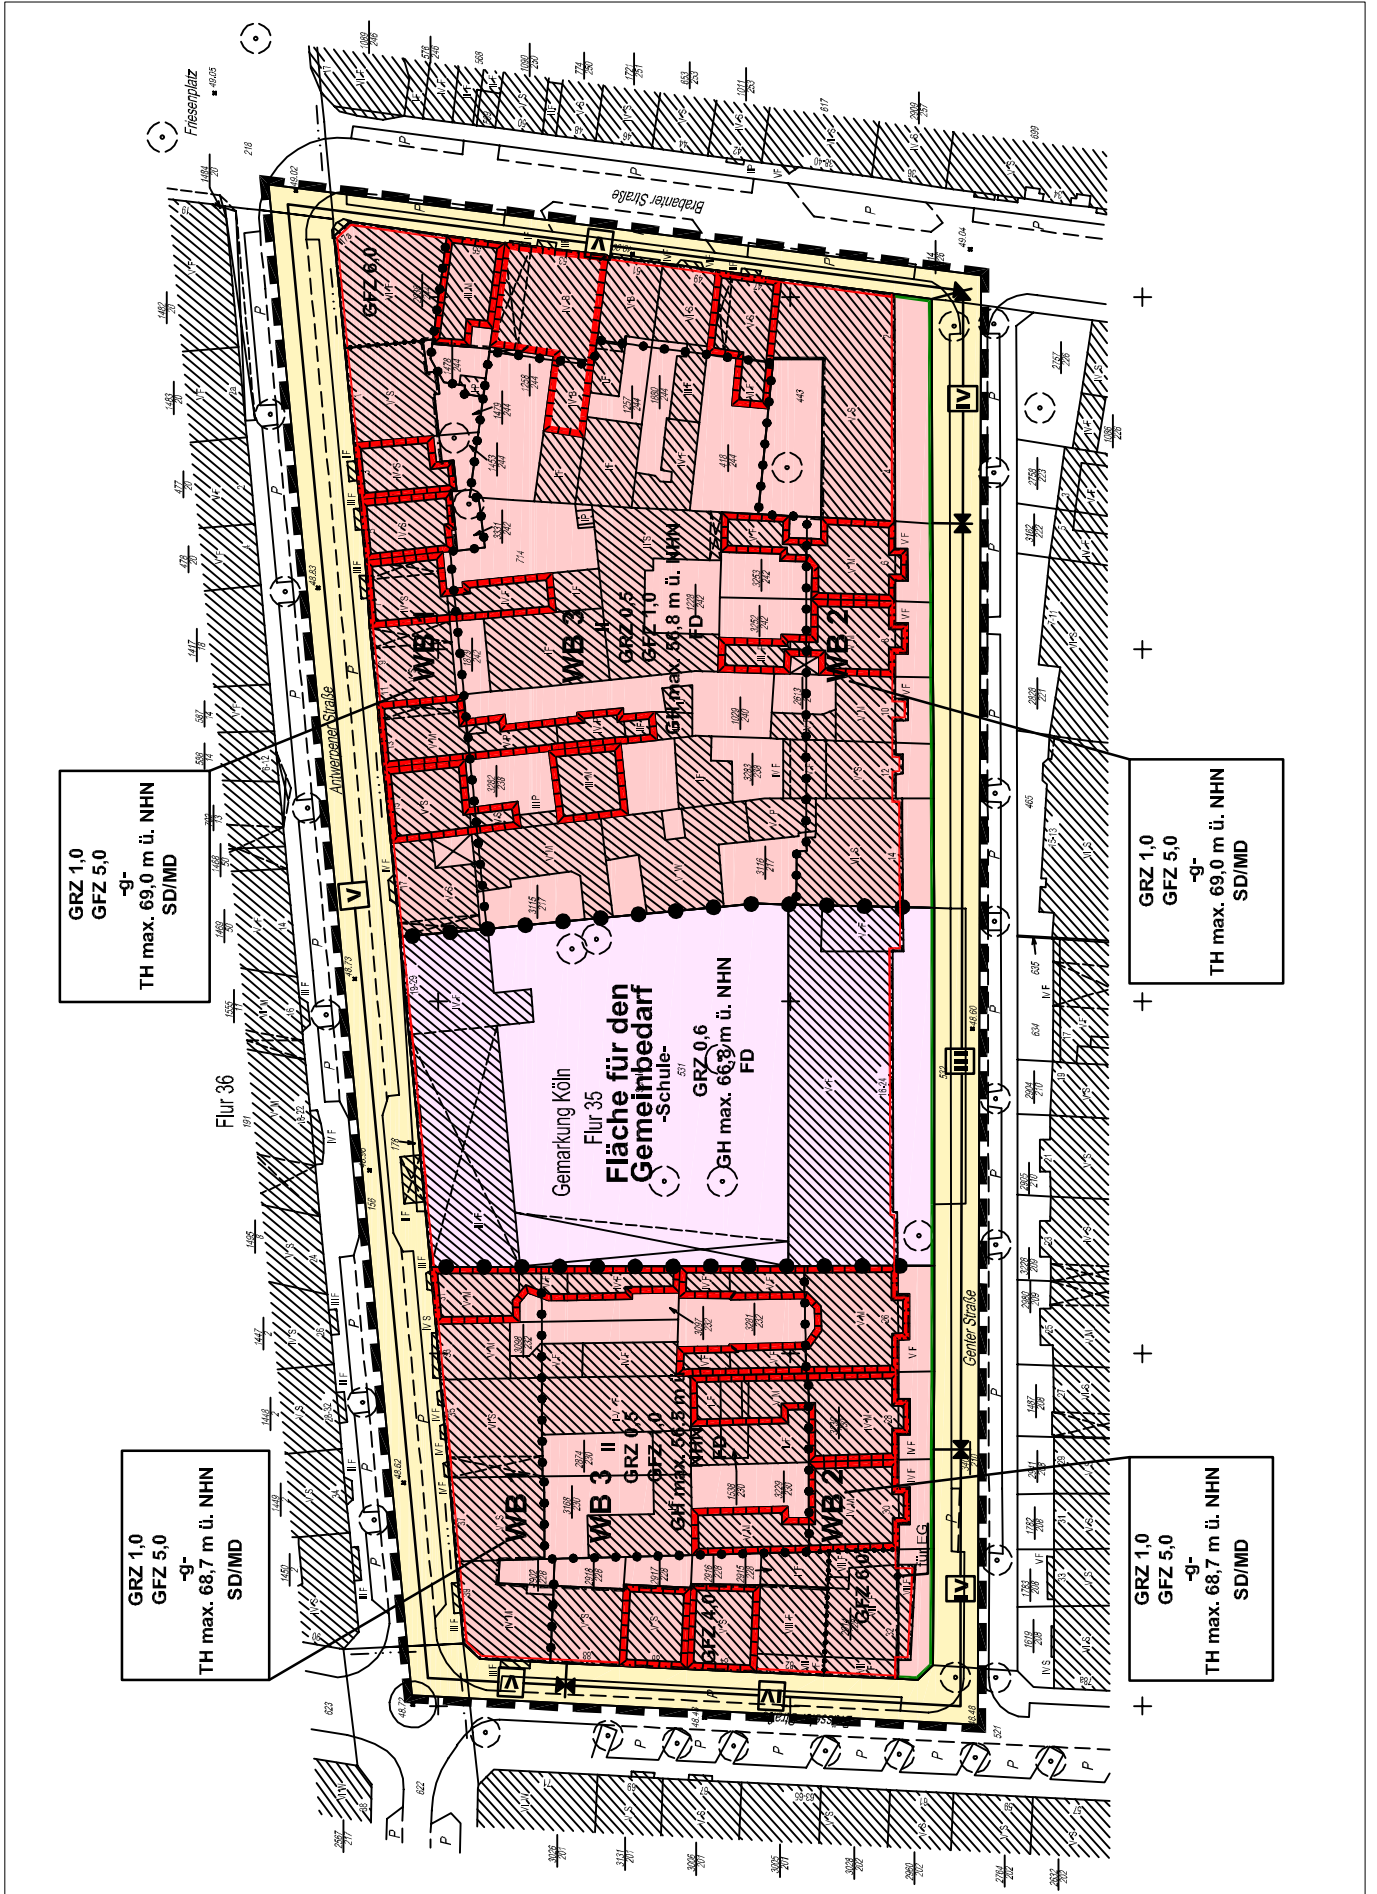

GRZ 1,0
GFZ 5,0
g-
TH max. 69,0 m ü. NHN
SD/MD

GRZ 1,0
GFZ 5,0
g-
TH max. 68,7 m ü. NHN
SD/MD

GRZ 1,0
GFZ 5,0
g-
TH max. 69,0 m ü. NHN
SD/MD

GRZ 1,0
GFZ 5,0
g-
TH max. 68,7 m ü. NHN
SD/MD

Gemarkung Köln
Flur 35
Fläche für den
Gemeinbedarf
-Schule-
GRZ 0,6
GH max. 66,3 m ü. NHN
FD