


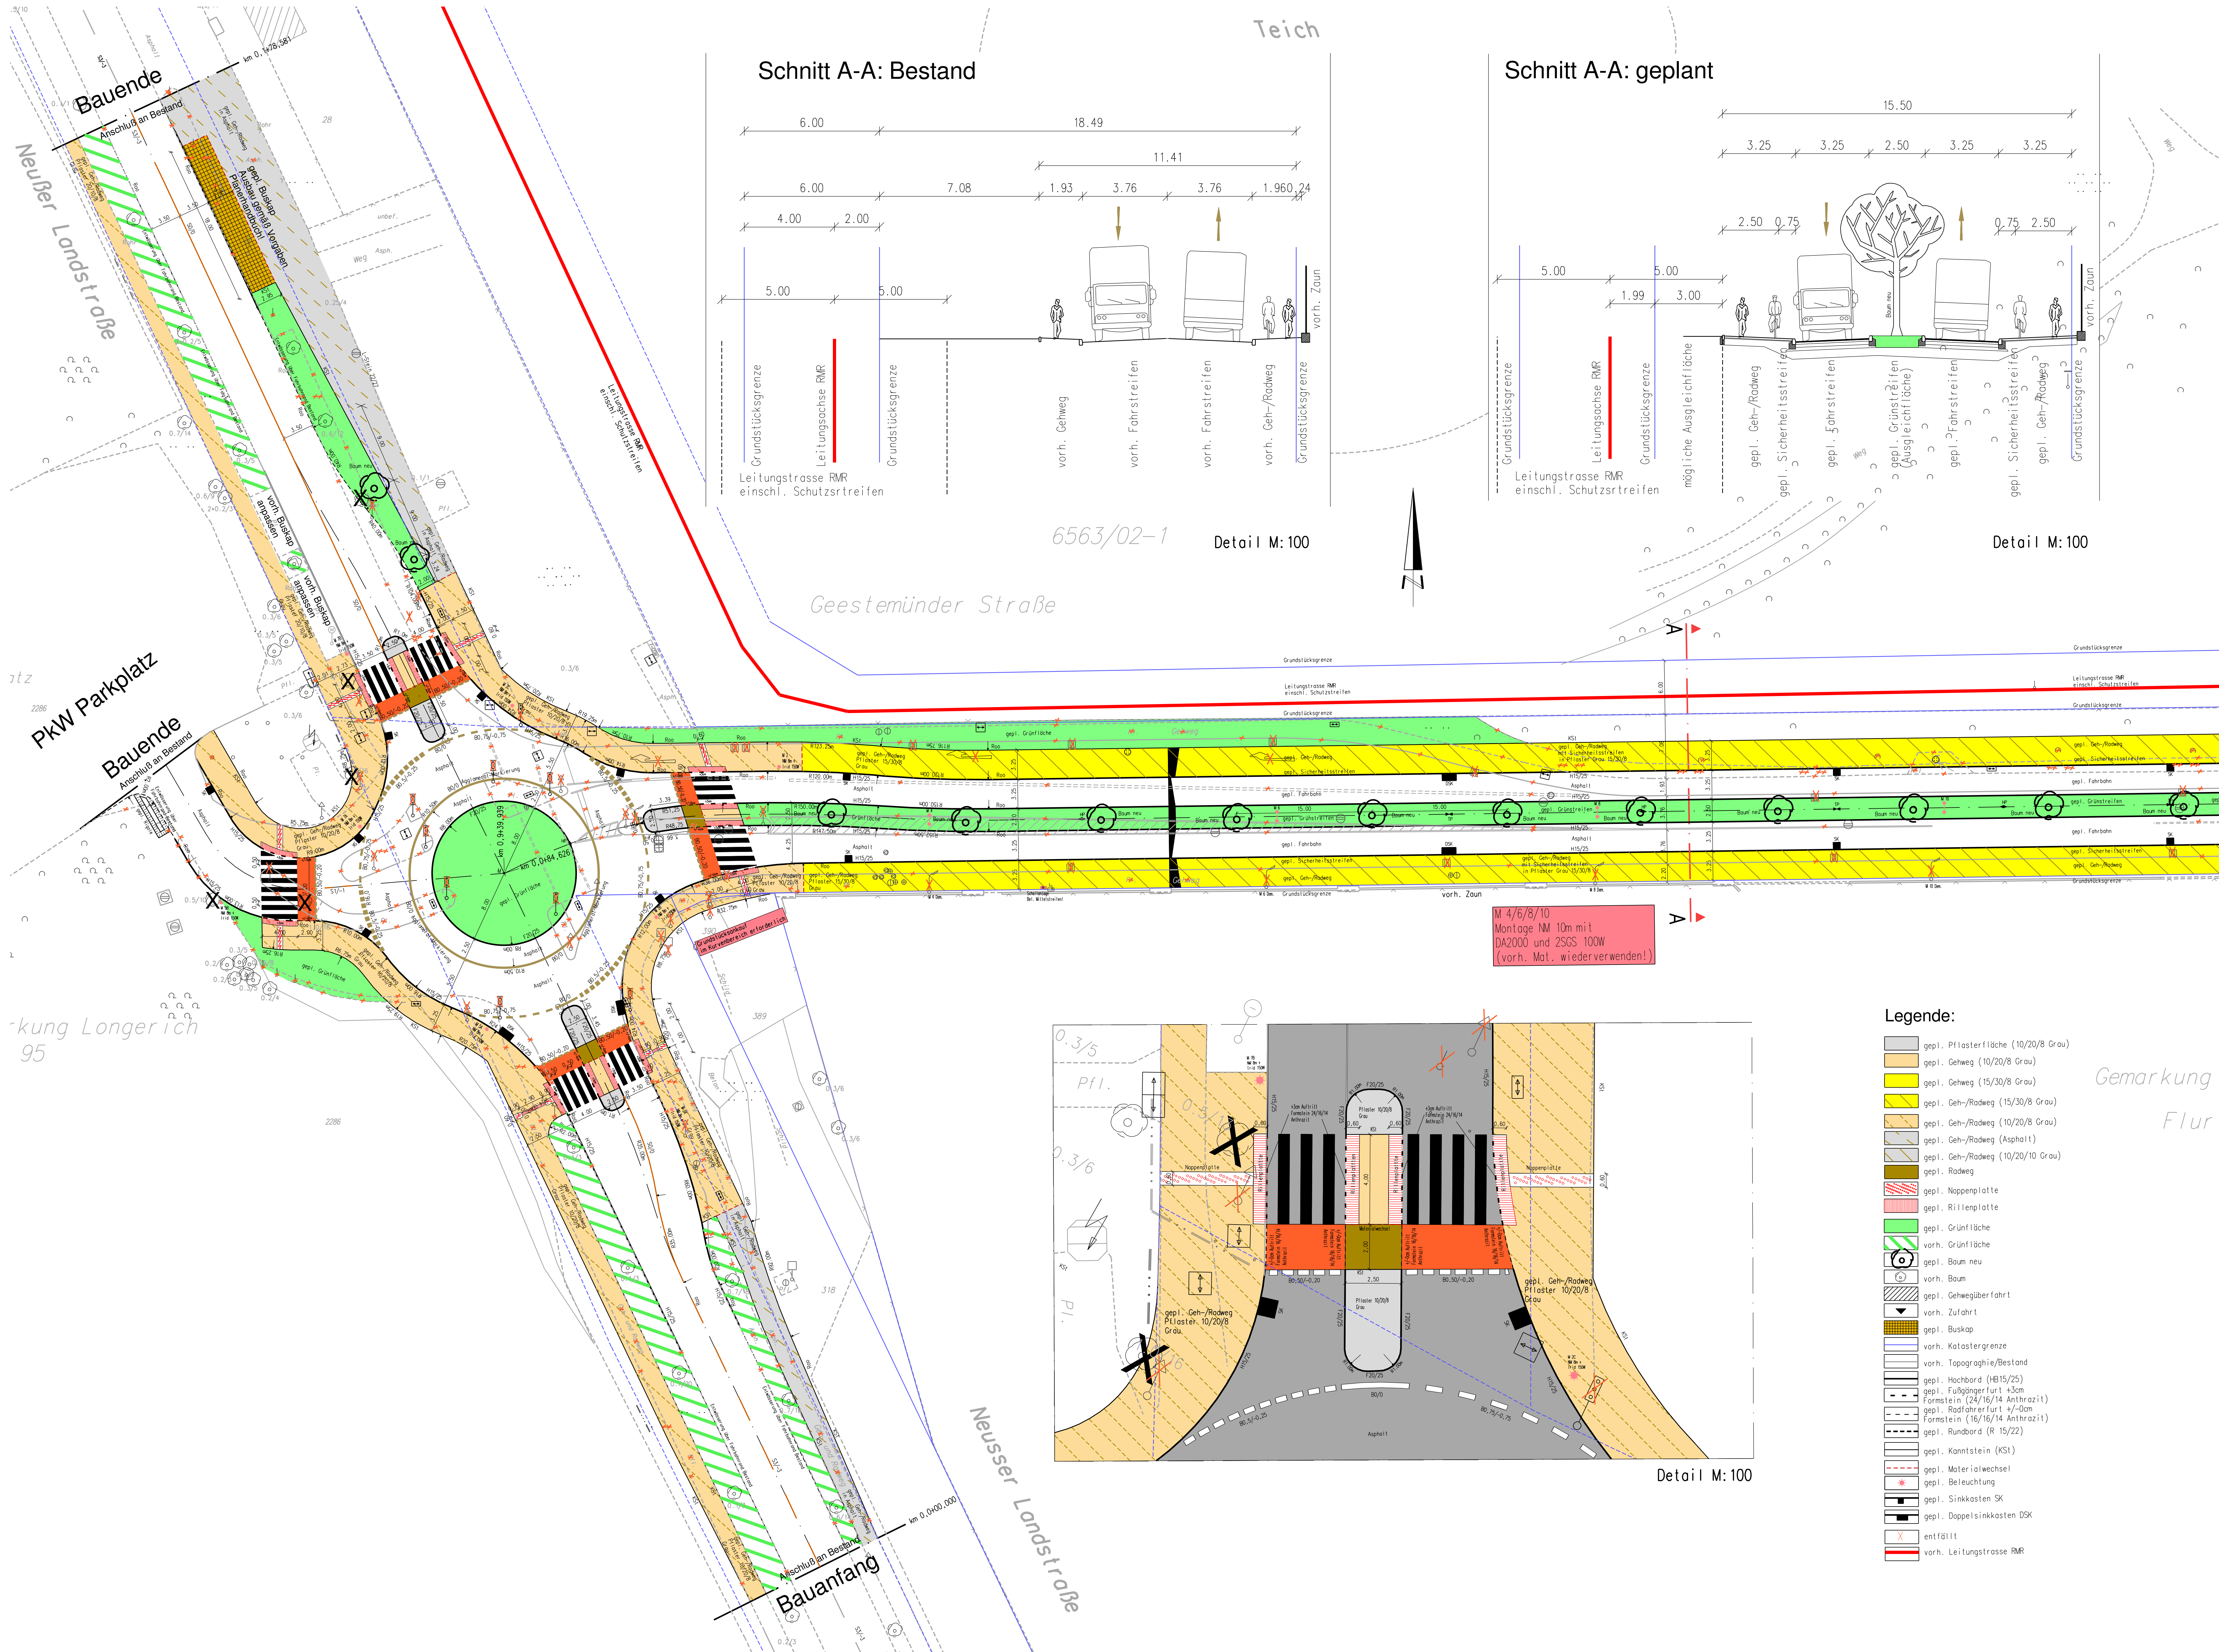

| Dienststelle    | Art der Abstimmung  | Unterschrift   | Datum      |
|-----------------|---------------------|----------------|------------|
| 57              | Altlasten           | Fr. Hoppe      | 25.06.2009 |
| Blindenverbände | Anhörung erfolgt am |                | 08.12.2009 |
| 661/14          | Straßenplanung      | Hr. Bunk       | 07.07.2010 |
| 230/2           | Grundwerb           | Hr. Baum       | 07.07.2010 |
| 612             | Bebauungsänderung   | Hr. Flucht     | 07.07.2010 |
| 37              | Straßenplanung      | Hr. Funkat     | 07.07.2010 |
| RheinEnergie    | Straßenbeleuchtung  | Hr. Schneekert | 08.07.2010 |
| 621-1           | KAG-Prüfung         | Fr. Steigass   | 14.07.2010 |

|        |                                                                    |                |            |
|--------|--------------------------------------------------------------------|----------------|------------|
| 661/5  | Riadweg                                                            | Hr. Möllers    | 02.08.2010 |
| 663/13 | Wegweisung                                                         | Fr. Pössel     | 17.09.2010 |
| KVB    | Buslinie                                                           | Fr. Börgeling  | 28.09.2010 |
| 67     | Grünplanung                                                        | Hr. Vire       | 05.10.2010 |
| 322/40 | Anfrage nach möglichen Belastung eines Grundstücks mit Kampfbäumen | Fr. Polke      | 30.11.2010 |
| 661/11 | Markierung Vorbesprechung                                          | Hr. Kürschner  | 01.12.2010 |
| 662/5  | Ausführung und Material                                            | Hr. Thottz     | 08.12.2010 |
| 663/2  | LSA                                                                | Fr. Rosenstein | 08.12.2010 |
| StB    | Straßenentwässerung                                                | Hr. Werker     | 14.12.2010 |


|        |                      |                |            |
|--------|----------------------|----------------|------------|
| 661/11 | Markierungsanordnung | Herr Kürschner | 22.03.2011 |
|        |                      |                |            |
|        |                      |                |            |
Anhebungsverfahren für Markierungen gemäß §45 Straßenverkehrs-Ordnung durchgeführt am 22.03.2011

Polizeipräsidium Köln  
Direktion Verkehr / VK 11  
Im Auftrag: gez. Herr Weiss

Angedordnet:  
Stadt Köln, Der Oberbürgermeister,  
Amt für Straßen und Verkehrstechnik  
661/11 Im Auftrag: gez. Herr Kürschner

|      |            |        |      |       |       |
|------|------------|--------|------|-------|-------|
| G    |            |        |      |       |       |
| F    |            |        |      |       |       |
| E    |            |        |      |       |       |
| D    |            |        |      |       |       |
| C    |            |        |      |       |       |
| B    |            |        |      |       |       |
| A    |            |        |      |       |       |
| Pos. | Änderungen | Bearb. | Gez. | Gepr. | Datum |

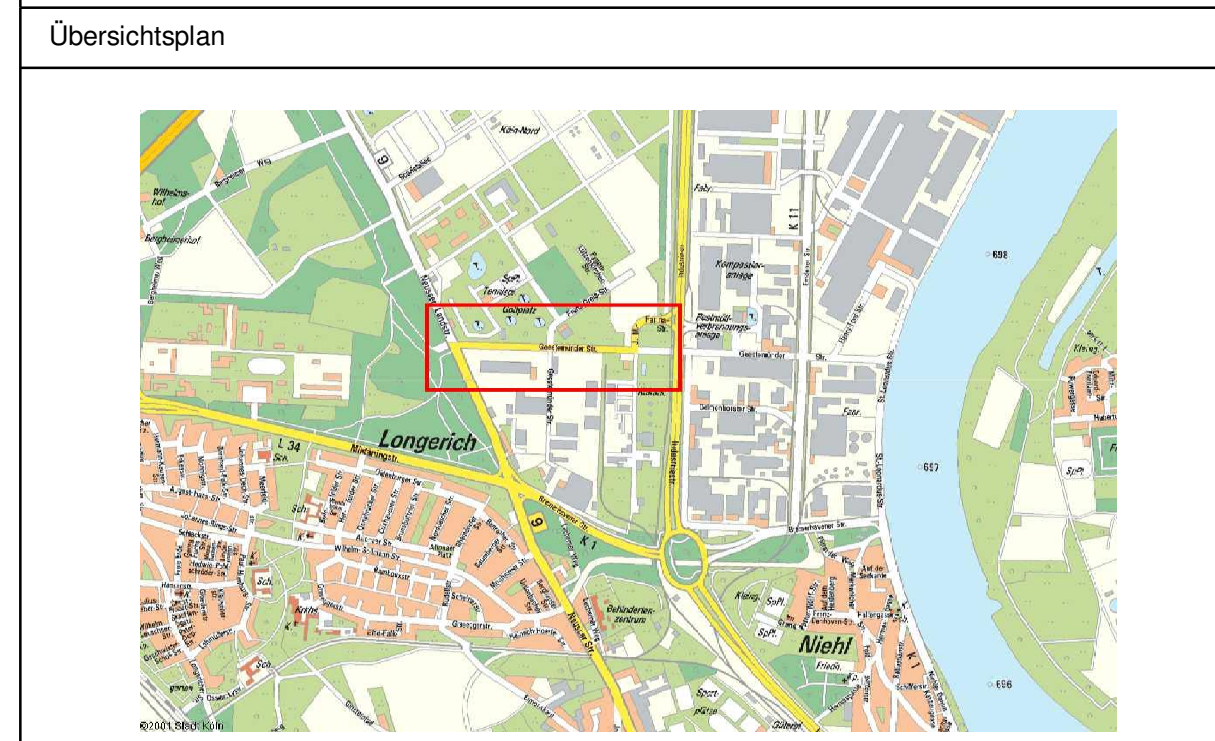

Beauftragter: Nippes/ Niehl

Planart: Ausbaulage- und Markierungsplan

Gezeichnet/Datum: Geestemünder Straße (straßenbauliche und signaltechnische Optimierung)

Gezeichnet/Datum: Hr. Ugru/18.11.2010

Maßstab: 1: 250

Datum: 28.02.2011

Plannummer: 2.1

EDV-Projekt/Datenbank: Geestemünder Straße

Abteilungsleiter (661): Herr Hazendard

Gruppenleiter (661): Frau Stabe-Neumann

Beauftragter (661): Herr Clausen

Gezeichnet: Herr Ugru

Gez. 22.12.2010

Gez. 14.12.2010

1200 mm x 750 mm