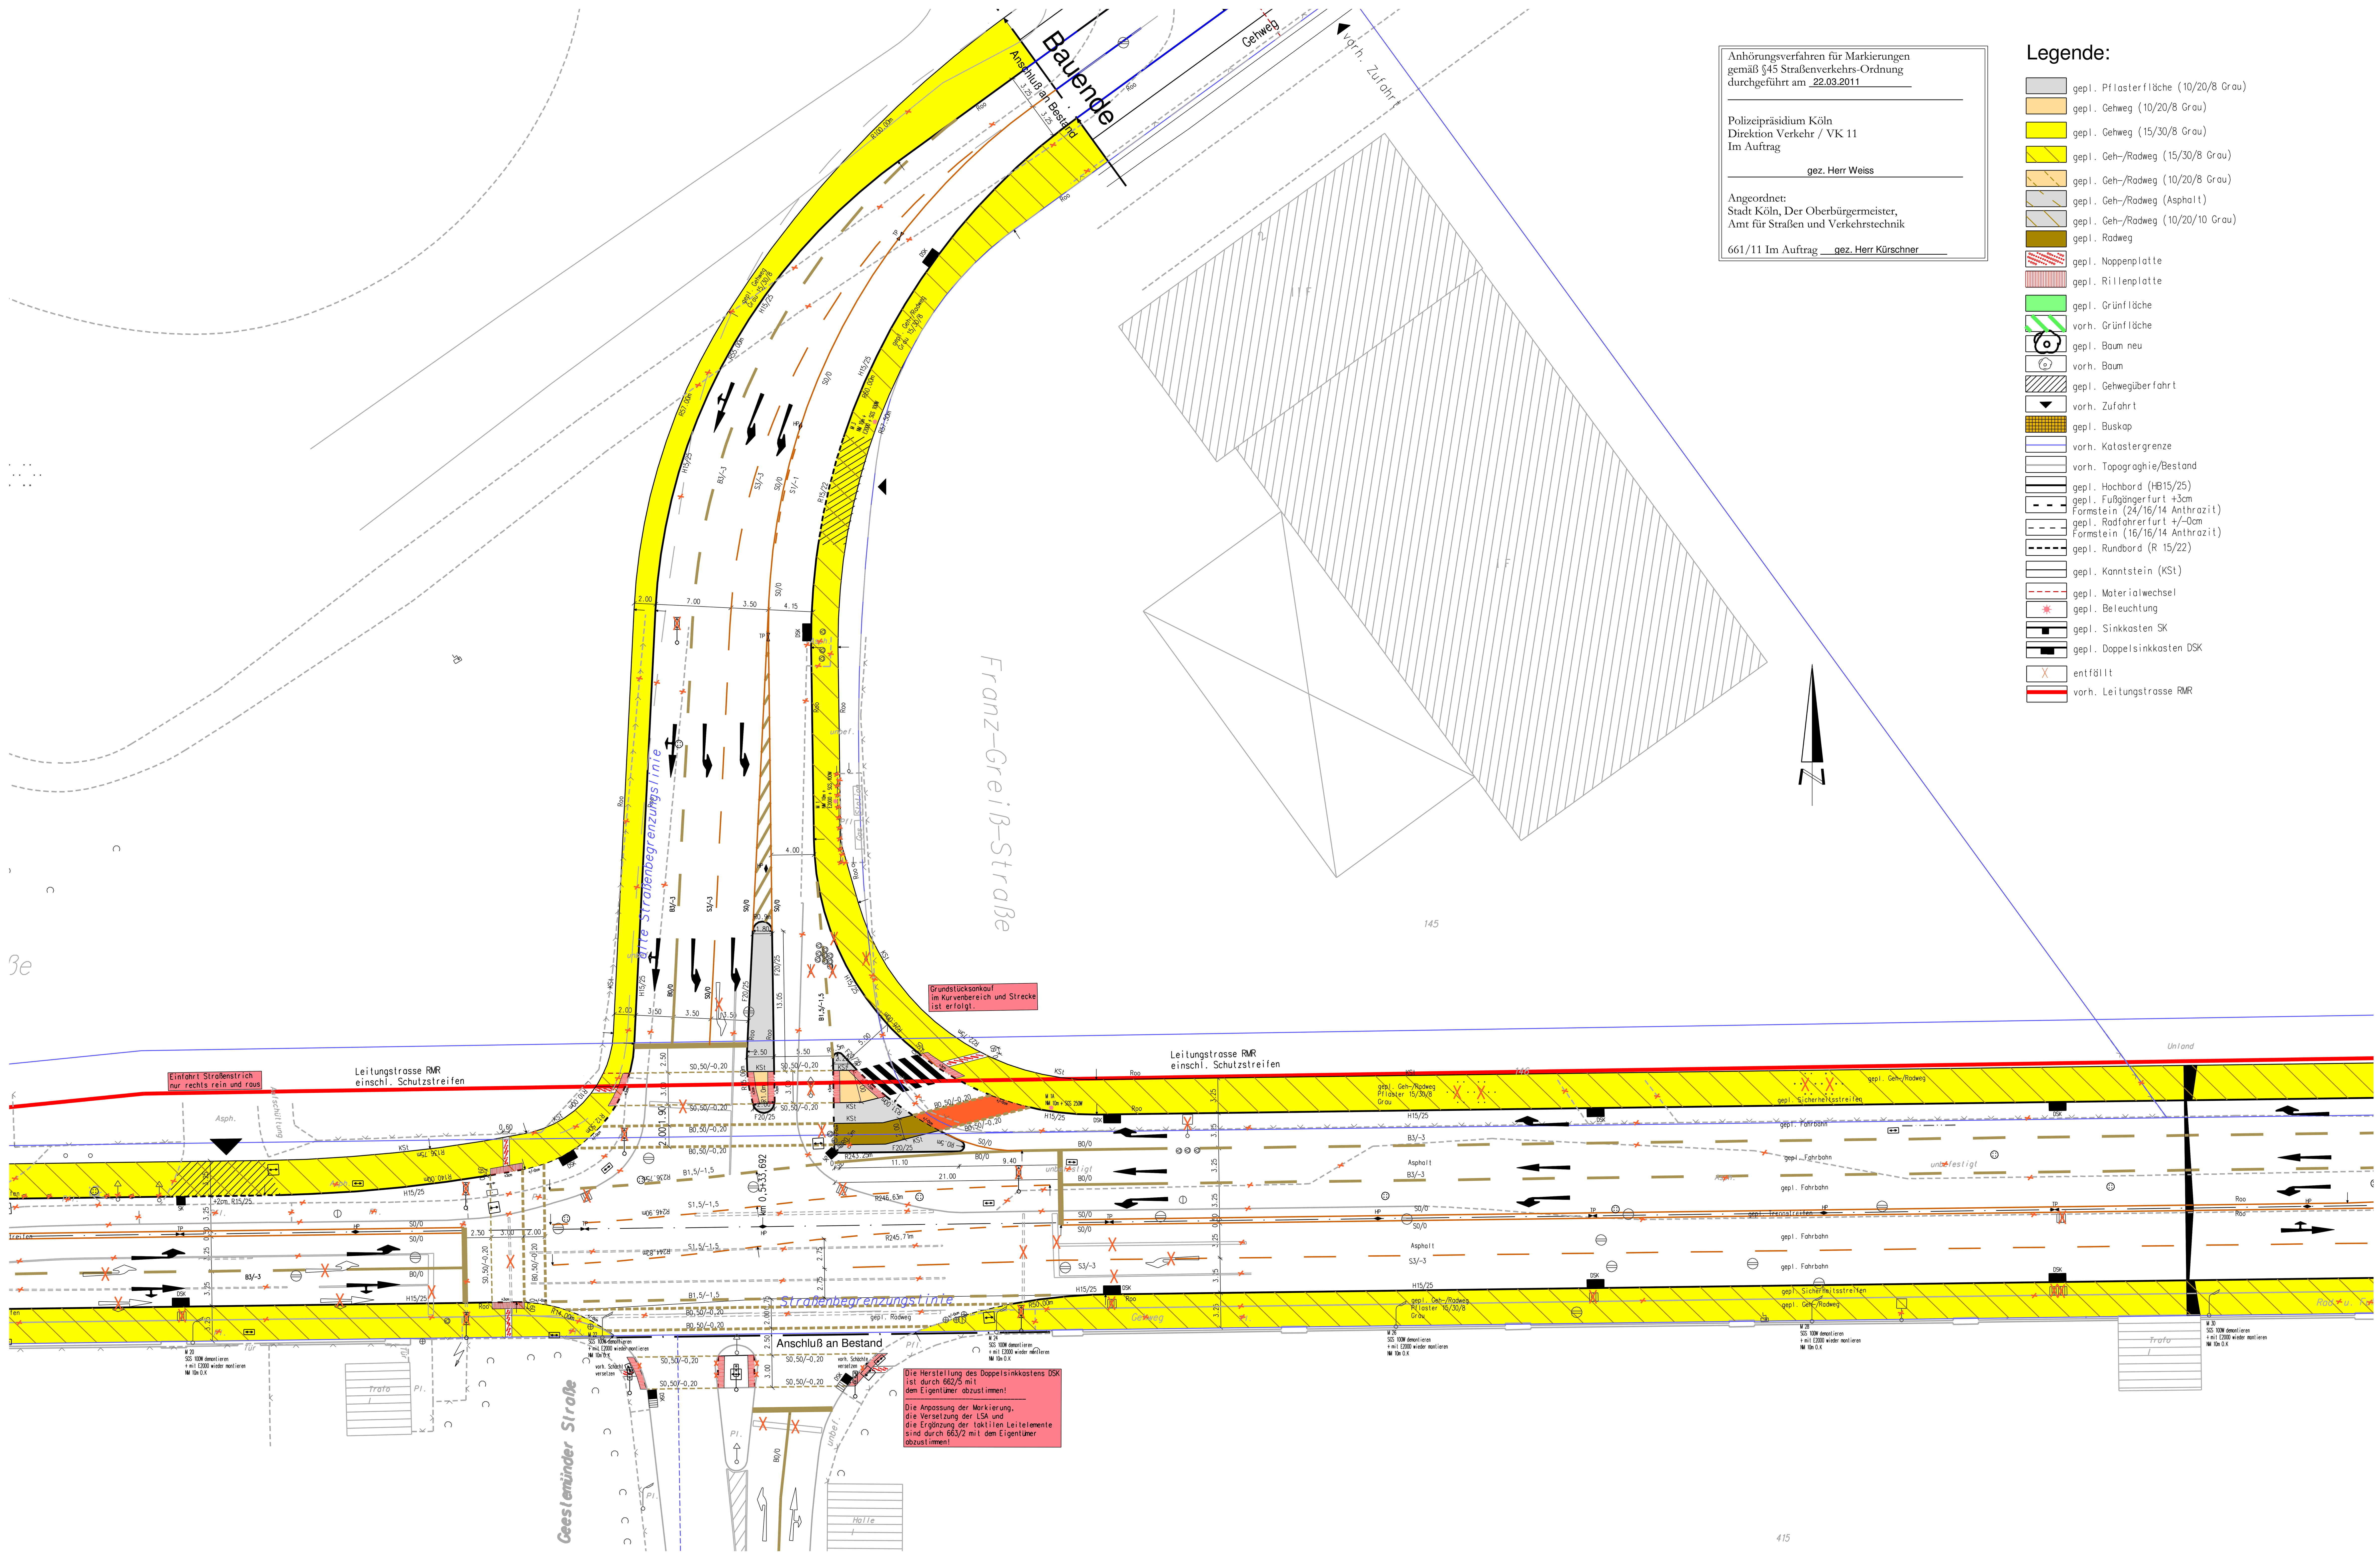

Anhörungsverfahren für Markierungen
gemäß §45 Straßenverkehrs-Ordnung
durchgeführt am 22.03.2011

Polizeipräsidium Köln
Direktion Verkehr / VK 11
Im Auftrag

gez. Herr Weiss

Angeordnet:
Stadt Köln, Der Oberbürgermeister,
Amt für Straßen und Verkehrstechnik

661/11 Im Auftrag gez. Herr Kürschner

Legende:

- gepl. Pflasterfläche (10/20/8 Grau)
- gepl. Gehweg (10/20/8 Grau)
- gepl. Gehweg (15/30/8 Grau)
- gepl. Geh-/Radweg (15/30/8 Grau)
- gepl. Geh-/Radweg (10/20/8 Grau)
- gepl. Geh-/Radweg (Asphalt)
- gepl. Geh-/Radweg (10/20/10 Grau)
- gepl. Radweg
- gepl. Noppenplatte
- gepl. Rillenplatte
- gepl. Grünfläche
- vorh. Grünfläche
- gepl. Baum neu
- vorh. Baum
- gepl. Gehwegüberfahrt
- vorh. Zufahrt
- gepl. Buskap
- vorh. Katastergrenze
- vorh. Topograghie/Bestand
- gepl. Hochbord (HB15/25)
- gepl. Fußgängerfurt +3cm Formstein (24/16/14 Anthrazit)
- gepl. Radfahrerfurt +/-0cm Formstein (16/16/14 Anthrazit)
- gepl. Rundbord (R 15/22)
- gepl. Kanntstein (KSt)
- gepl. Materialwechsel
- gepl. Beleuchtung
- gepl. Sinkkasten SK
- gepl. Doppelsinkkasten DSK
- entfällt
- vorh. Leitungstrasse RMR

Dienststelle	Art der Abstimmung	Unterschrift	Datum
57	Altlasten	Fr. Hoppe	25.06.2009
Blindenverbände	Anhörung erfolgt am		08.12.2009
661/14	Straßenplanung	Hr. Burek	07.07.2010
230/2	Grunderwerb	Hr. Baum	07.07.2010
612	Bebauungsplanänderung	Hr. Flucht	07.07.2010
37	Straßenplanung	Hr. Funkat	07.07.2010
RheinEnergie	Straßenbeleuchtung	Hr. Schneickert	08.07.2010
621-1	KAG-Prüfung	Fr. Steigass	14.07.2010

661/5	Radweg	Hr. Möllers	02.08.2010
663/13	Wegweisung	Fr. Pössel	17.09.2010
KVB	Buslinie	Fr. Börgeling	28.09.2010
67	Grünplanung	Hr. Vive	05.10.2010
322/40	Anfrage nach möglichen Belastung eines Grundstücks mit Kampfmitteln	Fr. Polke	30.11.2010
661/11	Markierung Vorbesprechung	Hr. Kürschner	01.12.2010
662/5	Ausführung und Material	Hr. Tkotz	08.12.2010
663/2	LSA	Fr. Rosenstein	08.12.2010
SteB	Straßenentwässerung	Hr. Werker	14.12.2010

661/11	Markierungsanordnung	Herr Kürschner	22.03.2011

Pos.	Änderungen	Bearb.	Gez.	Gepr.	Geneh.	Datum
G						
F						
E						
D						
C						
B						
A						

Planvorlage in am

Übersichtsplan

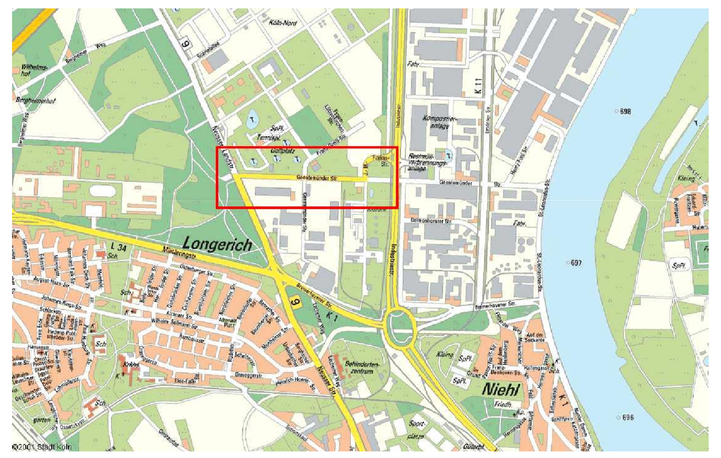

Stadt Köln

Amt für Straßen + Verkehrstechnik

Bezirk/Stadtteil	Planart	Bearbeitet/Datum
Nippes/ Niehl	Ausbaulage- und Markierungsplan	

Straßenname/Massnahme	Gezeichnet/Datum	Massstab
Geestemünder Straße (straßenbauliche und signaltechnische Optimierung)	Hr. Ugurlu/18.11.2010	1: 250

Datum	Plannummer	EDV-Projekt/Dateiname
	2.3	Geestemünder Straßenplanung Geestemünder Straßenplanung

Amtsleiter (66)	Abteilungsleiter (661)	Gruppenleiter (661/3)	Bezirksingenieur (661/3)
Herr Harzendorf	Frau Stolte-Neumann	Herr Claußen	Herr Ugurlu
gez. 28.02.2011	gez. 05.01.2011	gez. 22.12.2010	gez. 14.12.2010

1100 mm x 594 mm