


Querschnitt 5

vorhandener Querschnitt

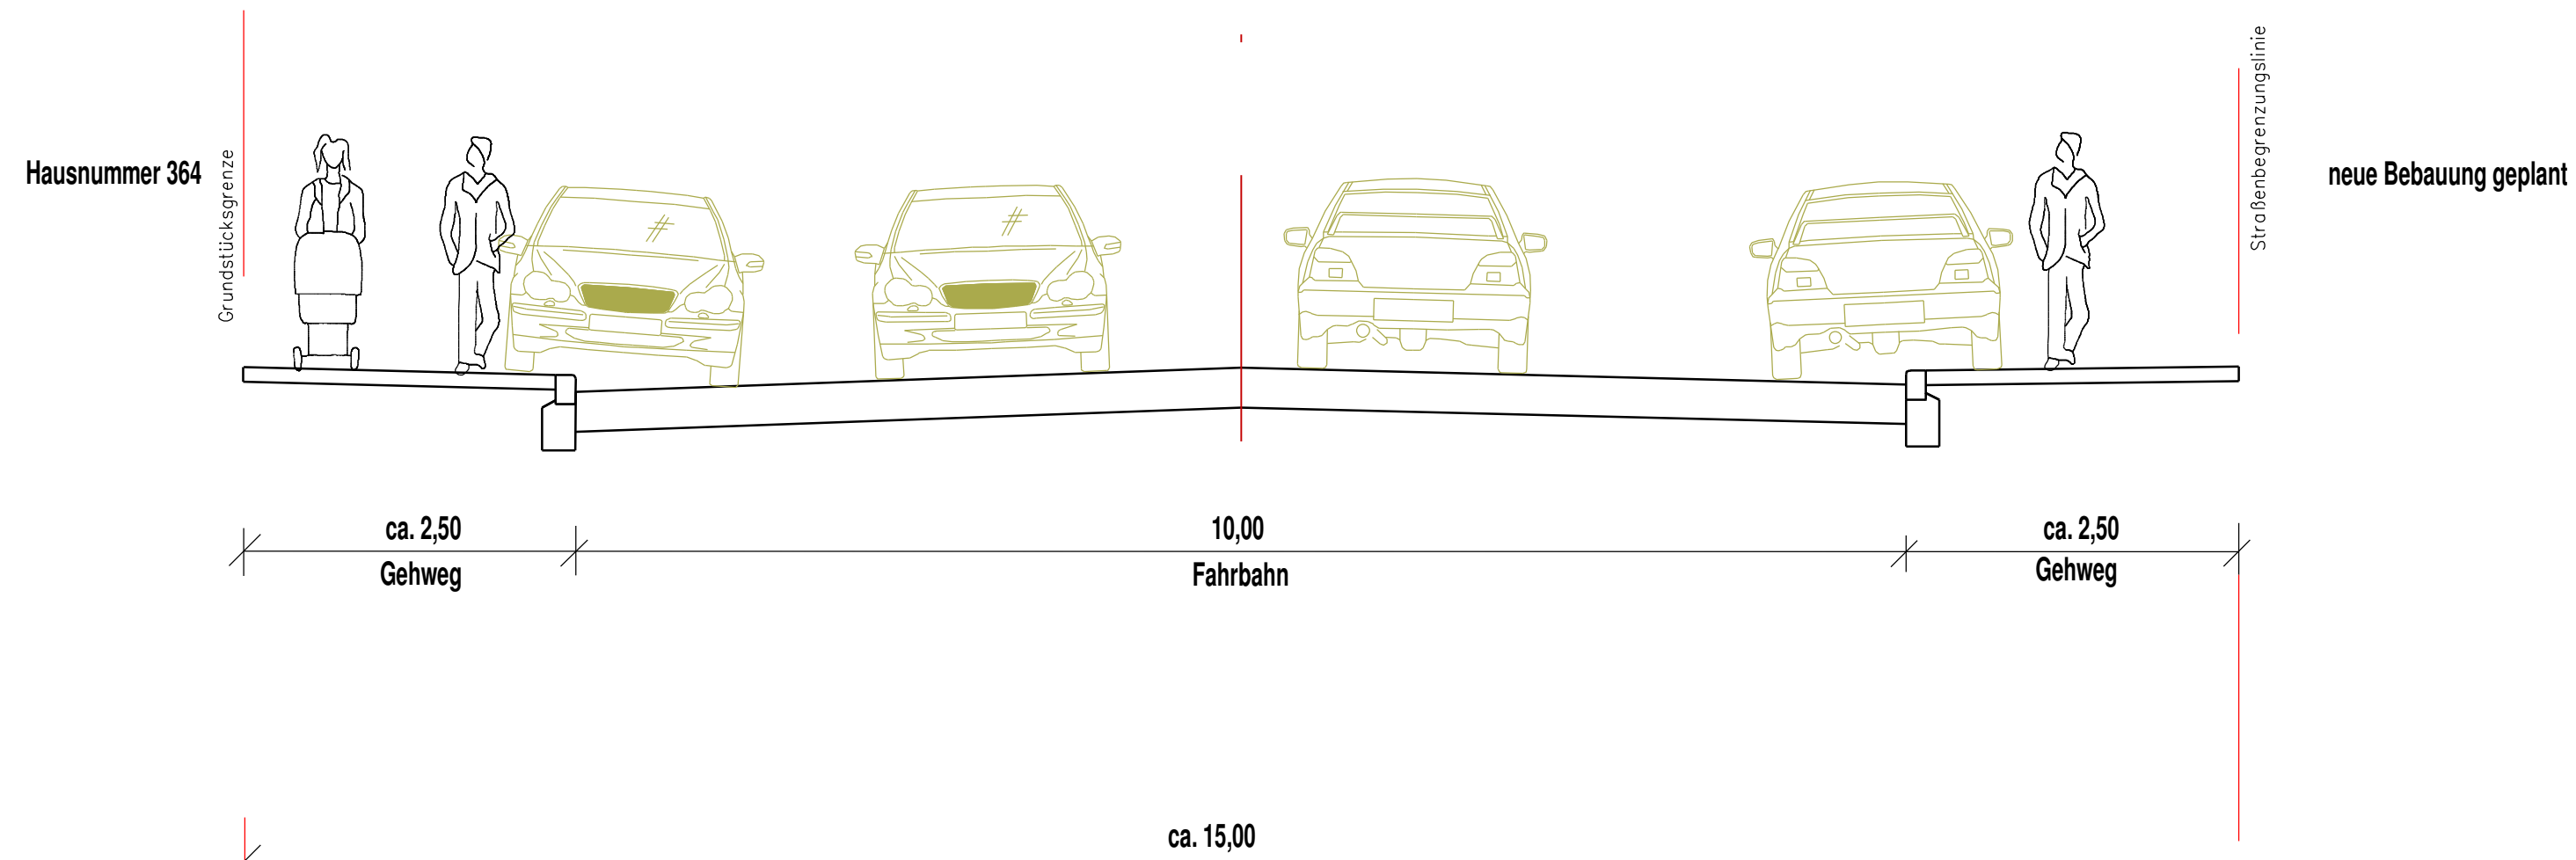

geplanter Querschnitt

