


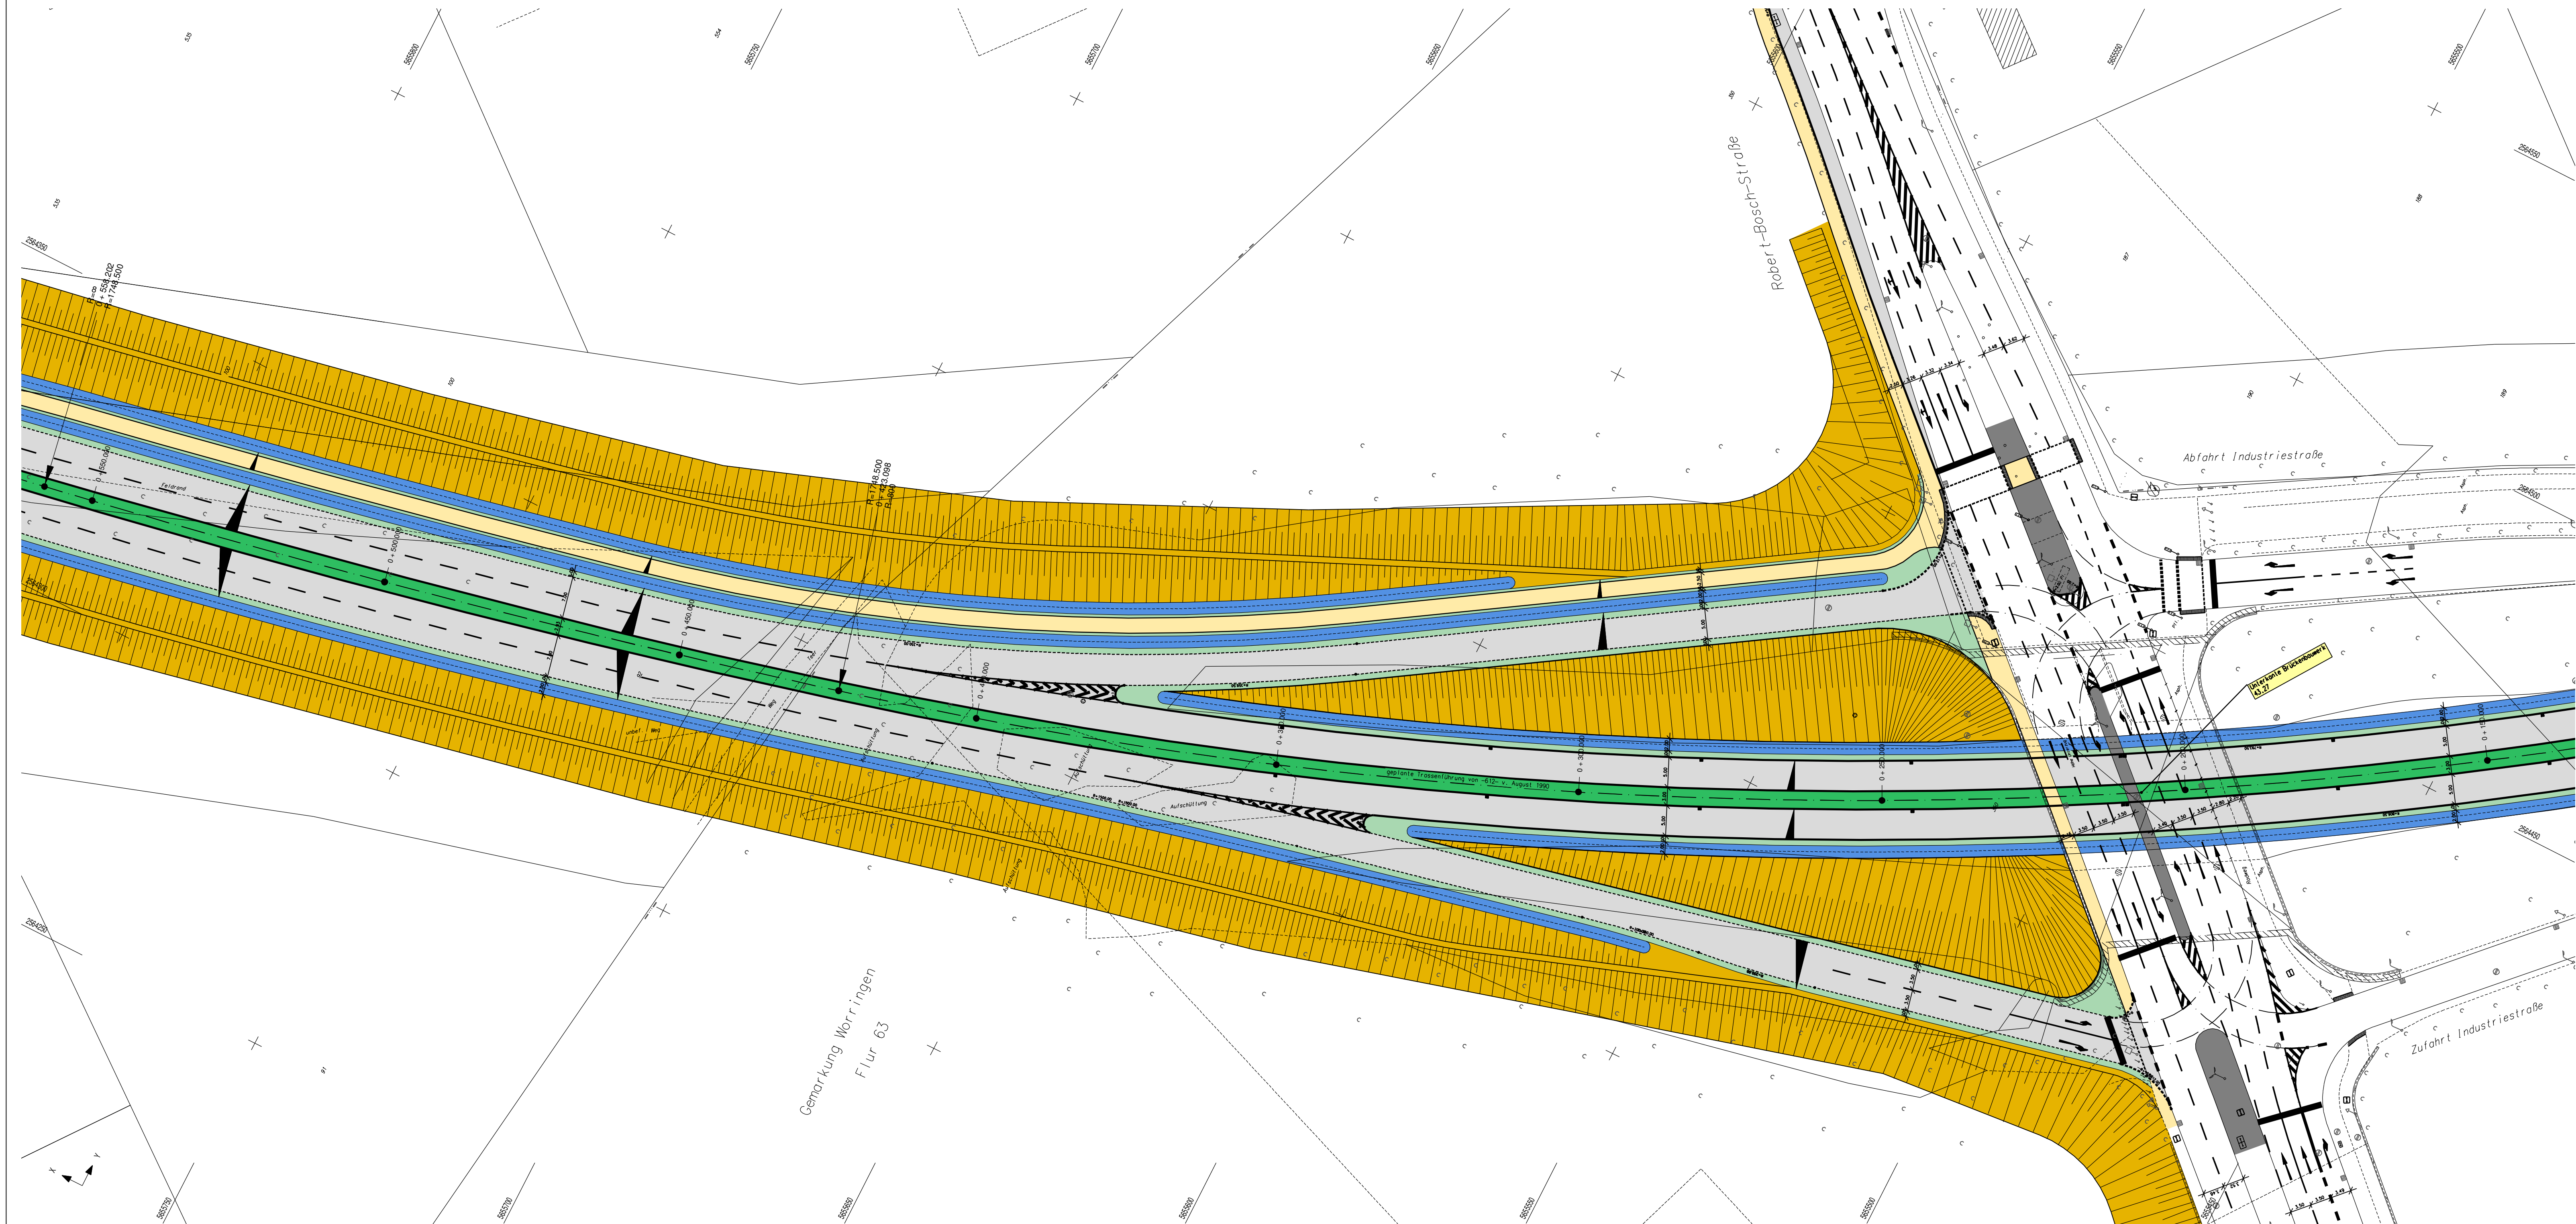

G					
F					
E					
D					
C					
B					
A					

Pos.	Änderungen	Bearb.	Gez.	Gepr.	Geneh.	Datum
------	------------	--------	------	-------	--------	-------

Planvorlage in am

Übersichtsplan



**Stadt Köln**

Bezirk/Stadtteil Bez. 6 Köln-Fühlingen		Planart Buntplan		Bearbeitet/Datum D0 19.07.2011	
Straßenname/Massnahme Verlängerung Industriestraße				Gezeichnet/Datum	
Ausführungsplanung				Massestab 1: 500	
Datum 22.07.2011	Plannummer 6	EDV-Projekt/Dateiname Indus			
Amtsleiter (86) gez. Harzendorf 22.07.2011	Abteilungsleiter (861) gez. Stolte-Neumann 19.07.2011	Gruppenleiter (861/3) gez. Claußen 13.07.2011	Bezirksingenieur (861/3) gez. Dünninghaus 13.07.2011		

1061 mm x 420 mm