




Spezifikation Bordsteine:

- Hochbord neu
- Hochbord vorhanden
- Rundbord neu
- Rundbord vorhanden
- Tiefbord neu
- Tiefbord vorhanden
- Materialwechsel
- Fahrradnadel neu

Spezifikation Markierung:

- Schmalstrich neu
- Schmalstrich vorhanden
- Breitstrich neu
- Breitstrich vorhanden
- Wartelinie neu
- Wartelinie vorhanden

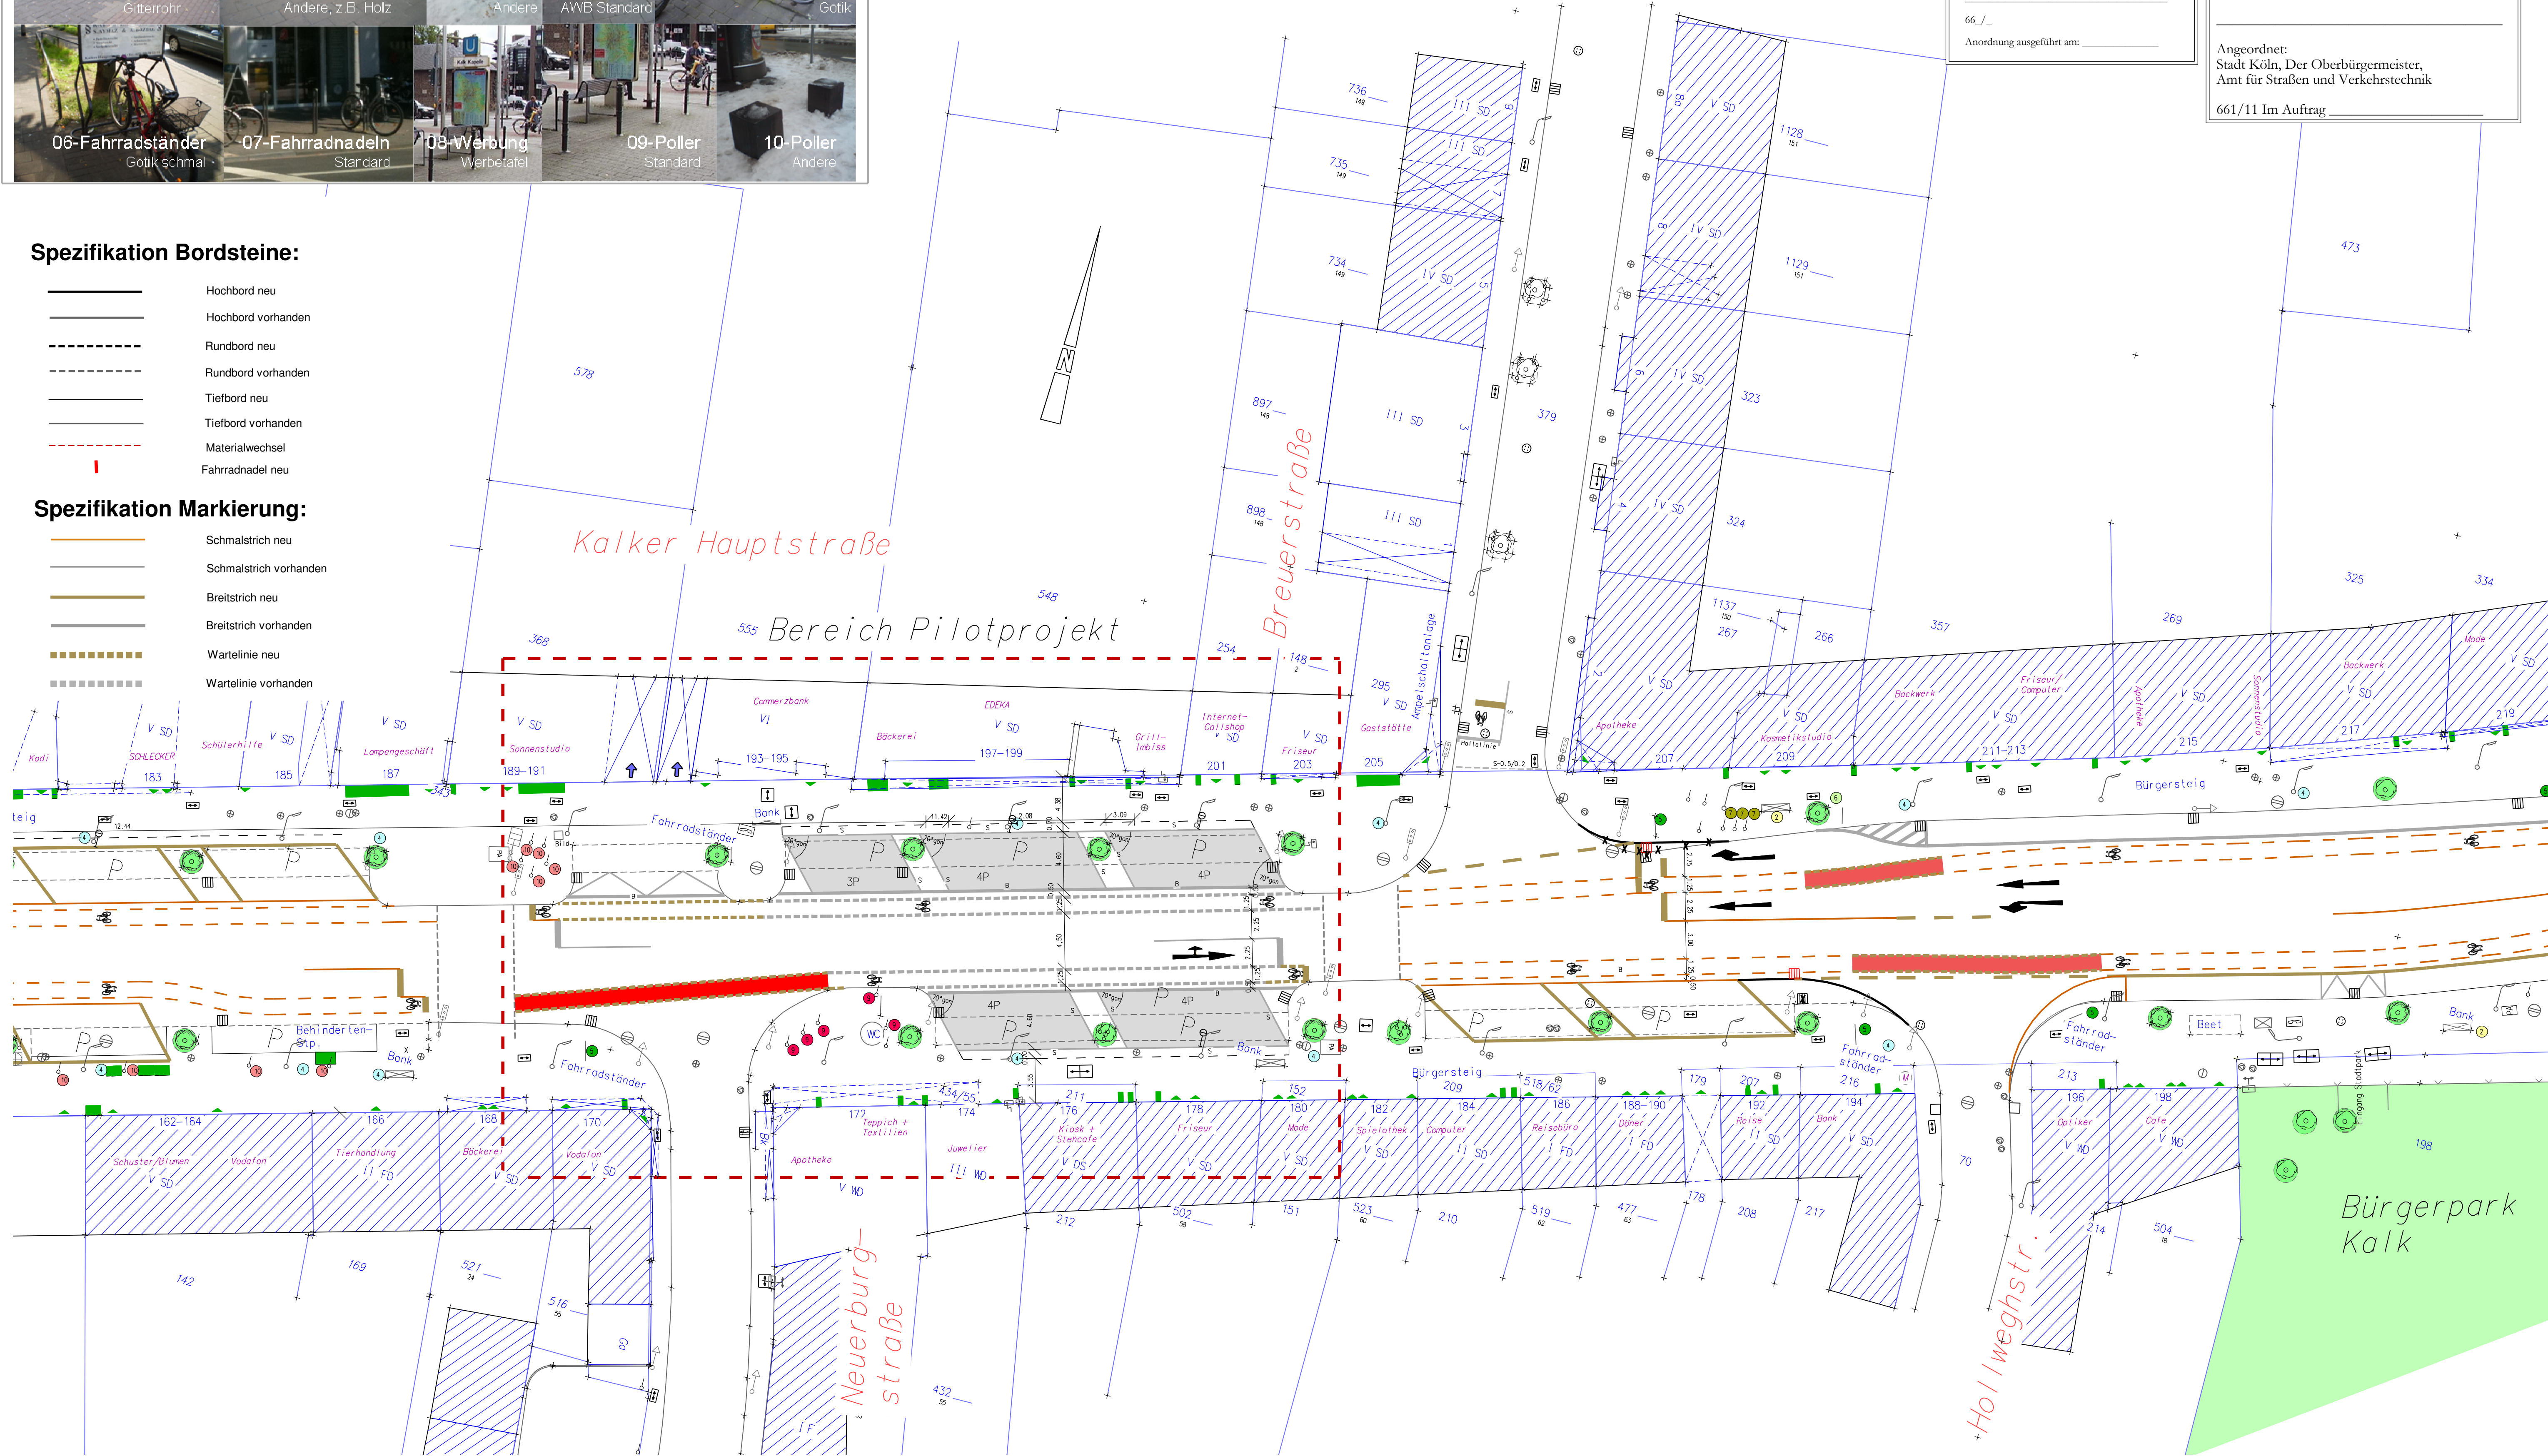

66 / _
1. Anordnung gemäß §§ 44 StVO
hiermit erteilt.
2. 66 / _ Beschilderung
m.d.K. um Durchführung
Auftrag Nr. _____
66 / _
Anordnung ausgeführt am: _____

Anhebungsverfahren für Markierungen
gemäß §45 Straßenverkehrs-Ordnung
durchgeführt am _____
Polizeipräsidium Köln
Direktion Verkehr/ VK11
Im Auftrag
Angordnet:
Stadt Köln, Der Oberbürgermeister,
Amt für Straßen und Verkehrstechnik
661/11 Im Auftrag _____

Legende Bestandsaufnahme:

- 1 Bank Gitterrohr
- 2 Bank Andere
- 3 Mülleimer Andere
- 4 Mülleimer AWB Standard
- 5 Fahrradständer Gotik
- 6 Fahrradständer Gotik schmal
- 7 Fahrradnadel
- 8 Werbetafel Fa. Decaux
- 9 Poller Standard
- 10 Poller Andere, z.B. Beton, Kunststoff
- Auslagen, Werbeschilder, Außengastronomie
- Eingänge
- Fahrtrichtung Radverkehr

G					
F					
E					
D					
C					
B					
A					
Pos.	Änderungen	Bearb.	Gez.	Gepr.	Geneh.
					Datum

Planvorlage in _____ am _____

Übersichtsplan



Bezirk/Stadtteil 8 / Kalk	Planart Lage- und Markierungsplan	Bearbeitet/Datum	
Straßenname/Massnahme Kalker Hauptstraße/ Umplanung mit Schrägparks und Schutzstreifen		Gezeichnet/Datum	
Datum	Plannummer LP 04	EDV-Projekt/Dateiname 8-Kalker Hauptstraße	
Amtsleiter (66) Herr Harzenzorf, 16.11.2011	Abteilungsleiter (661) Frau Stolte-Neumann, 16.11.2011	Gruppenleiter (6614)	Beckingsingenieur (6614) Herr Färber, 16.11.2011
1025 mm		520 mm	