


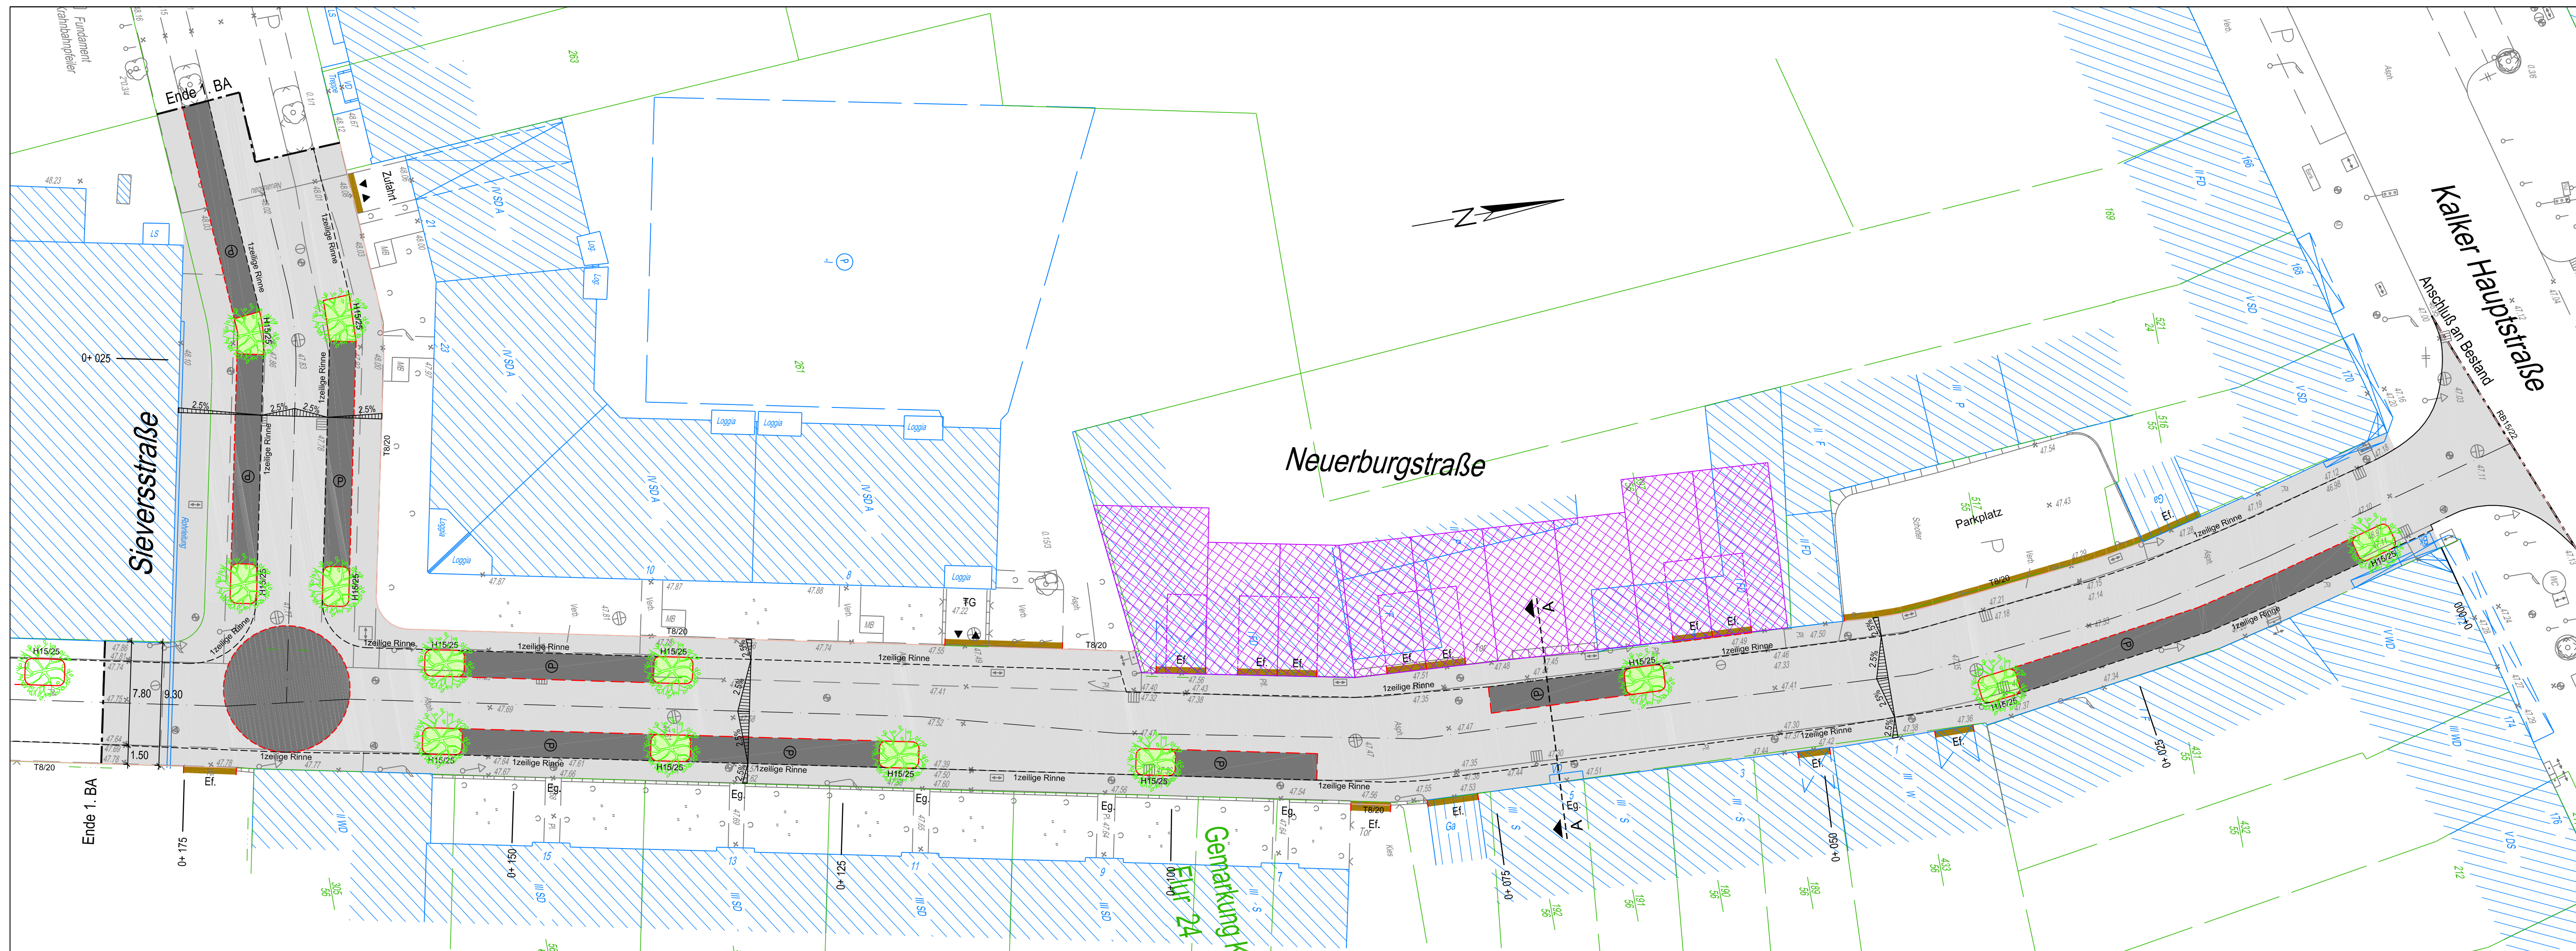


Legende:

- vorh. Grundstücksgrenze
- gepl. Grundstücksgrenze
- Bestand
- vorh. Höhen
- vorh. Bäume
- vorh. Gebäude
- gepl. Gebäude
- vorh. Straßenbeleuchtung
- vorh. Verkehrszeichen
- vorh. Sinkkästen
- vorh. Fahnenmasten
- vorh. Lichtsignalanlagen
- vorh. Poller
- vorh. Schächte
- vorh. Wasserschieber
- vorh. Lüftungsöffnungen Kanal
- vorh. Gasschieber
- vorh. Stromverteiler
- vorh. Umspannstationen
- vorh. Telekommunikationsschächte
- gepl. Bäume, Baumscheibe 2x3m
- Mischverkehrsfläche, Betonsteinpflaster:
- Fahrbahn / Gehweg, Betonsteinpflaster 10/20/8
- Parken, Basaltnaturstein 10/20/8
- Zufahrten, 10/20/8
- Grünflächen
- Hochbord H15/25
- Tiefbord T8/20
- Rundbord RB15/22
- 1zeilige Rinne
- Materialtrennung
- Fahrbahnachse

b	23.07.11	HR	Parkstände in Längsaufstellung Sieversstraße
a	15.07.11	HR	Anschl. an Bestand; Parkstand Sieversstraße vor Zufahrt entfällt
Nr.	Datum	gez.	Änderung

Vorentwurfsplanung

Auftraggeber:

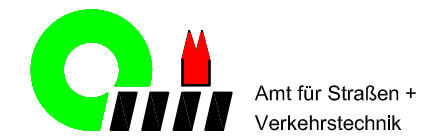

Auftraggeber:

STADT KÖLN
Amt für Straßen + Verkehrstechnik

INGENIEURBÜRO HÜLLBROCK
DIPL.-ING. KLAUS HÜLLBROCK

VERNAUER WEG 24
53881 EUSKIRCHEN
TEL: 0 2 2 5 1 1 2 5 9-570
FAX: 0 2 2 5 1 1 2 5 9-566

INFO@KJH-PLAN.DE
WWW.KJH-PLAN.DE

Art des Planes

Vorentwurf
Straßenlageplan
Blatt 1

TIEFBAU
VERMESSUNG
VERKEHRSWESEN

Datei: S:\Daten\Daten10\StadtKöln\Neuerburgstraße\CAD\L001.dwg			
gez.:	HR	Datum:	07.02.2011
bearb.:	HR	Format:	1135x297
gepr.:	HK	Nr.:	
Maßstab:	1:250	Blatt Nr.:	L001b
Amtleiter	Abteilungsleiter	Gruppenleiter	