


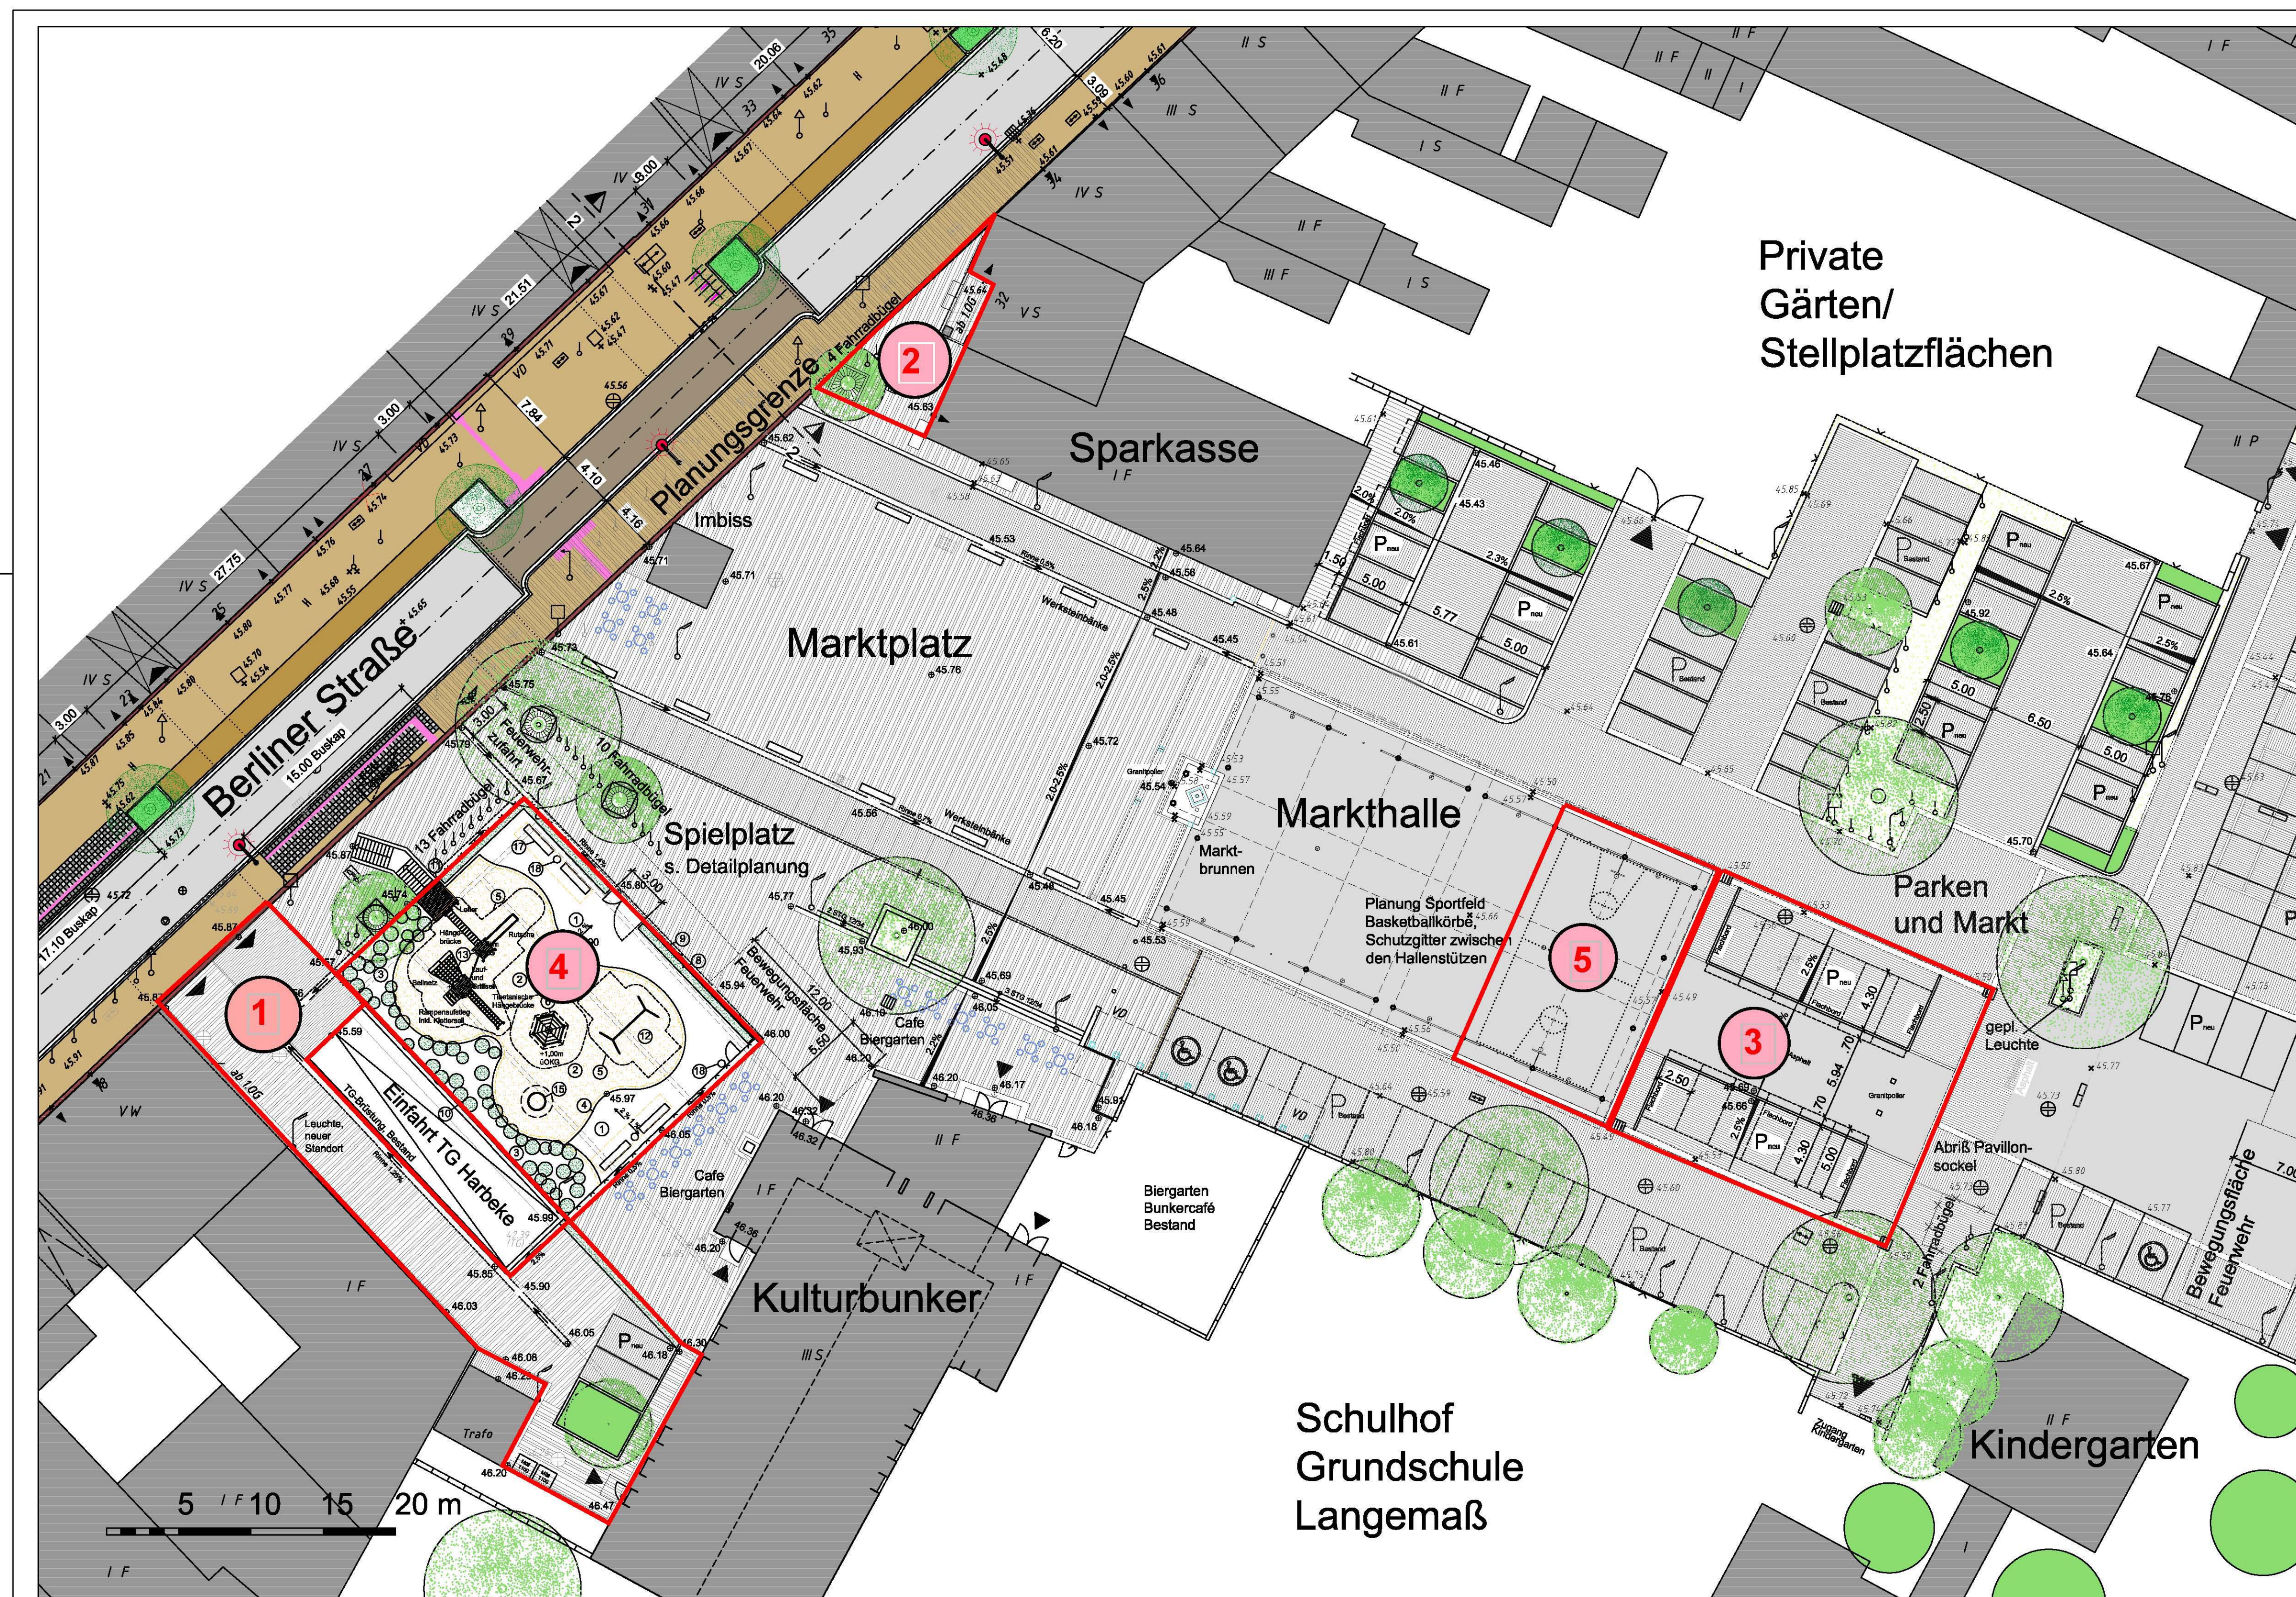

Legende

- Einfahrten / Eingänge
- Grünflächen Neu
- Grünflächen Bestand
- Bäume geplant
- Bäume Bestand

Kosteneinsparungen

- Fläche zwischen Berliner Str. / Kulturbunker
- Vorfläche Sparkasse
- Parkplatz östlich Markthalle
- Reduktion Kosten Spielplatz
- Ausstattung Markthalle für Sport

Stadt Köln

SCHALLER/THEODOR
ARCHITEKTEN BDA

Anschrift: 50670 Köln, Balhassarstraße 79
Telefon: 0221 / 9730090
E-Mail: architekten@schallertheodor.de

Mülheim 2020
Optimierung Marktplatz Berliner Straße, Köln-Mülheim
Entwurfsplanung Marktplatz Westteil - Gestaltungsplan

Arbeitsleiter - 66 -	Abteilungsleiterin - 661 -	Sachgebietsleiterin - 661/4 -
Datum/Unterschrift:	Datum/Unterschrift:	Datum/Unterschrift:
Arbeitsleiterin - 61 -	Team - 613 -	
Datum/Unterschrift:	Datum/Unterschrift:	
Arbeitsleiter - 512 -	Team - 67 -	
Datum/Unterschrift:	Datum/Unterschrift:	
Datum: 06.12.2011	Plannummer: E.06	Maßstab: 1:250
Projektnummer: 031010	Gezeichnet: AS	Blattgröße: 46,0 x 81,4 cm

Anlage 7