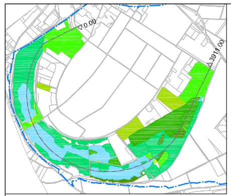

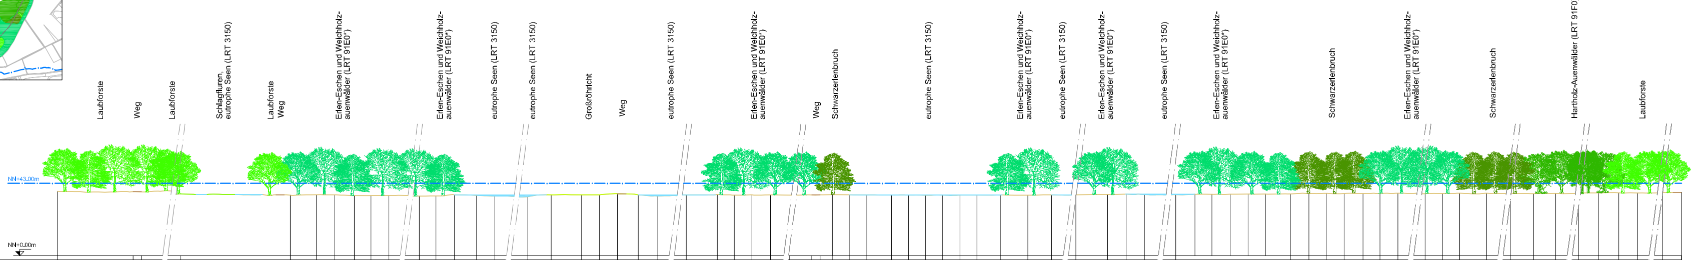

Stationierung m	Geländehöhe m ü. NN	Koordinaten
0.00	38.33	2560634.596 5658418.813
45.00	38.05	
50.00	38.05	
375.00	36.66	
441.37	35.90	2560250.535 5658201.316
457.08	36.20	
467.87	36.18	
479.40	35.72	
489.43	35.72	
500.00	35.77	
855.00	35.37	
864.85	35.54	
876.03	36.19	
889.03	35.81	
900.00	35.49	
1285.00	35.11	
1300.00	36.20	
1318.04	36.25	
1328.70	36.13	
1339.41	36.94	
1351.65	36.23	
1360.00	35.47	
1855.00	36.20	
1868.44	36.29	
1878.56	35.99	
1889.05	36.08	
1900.00	36.15	
2175.00	36.10	
2188.00	36.13	
2193.00	36.28	
2200.00	36.28	
2210.22	36.14	
2220.61	36.06	
2235.34	36.04	
2245.39	36.03	
2255.43	35.92	
2265.48	35.98	
2276.01	35.97	
2286.08	36.02	
2300.00	36.09	
2316.30	35.97	
2330.00	36.12	
2700.00	36.24	
2718.65	36.33	
2729.68	36.47	
2740.00	36.33	
2850.00	36.27	
2914.89	36.66	
2925.89	36.91	
2936.18	37.14	
2946.82	36.86	
2957.98	36.85	
2968.11	36.95	
2980.00	37.17	
3131.35	36.82	
3141.74	36.93	
3151.92	37.16	2561642.555 5657210.552
3167.92	37.09	
3273.02	36.91	
3286.92	36.79	
3300.00	36.90	
3600.00	37.35	
3611.86	37.31	
3624.07	37.29	
3635.22	37.25	
3900.00	37.44	
3911.00	37.49	2562000.000 5657940.000

Hochwasserschutzkonzept Köln

Planfeststellungsabschnitt 10
"Retentionsraum Köln-Worringen" (Endstufe) Stromkilometer 705,35 - 708,27 lrh.

Entwurfs- und Genehmigungsplanung

VORABZUG

Index	Datum	Name	Änderung
G			
F			
E			
D			
C			
B			
A			

Stadtentwässerungsbetriebe Köln, AöR

BCE
Björnsen Beratende Ingenieure
Björnsen Beratende Ingenieure GmbH, Maria Trost 3, 56070 Koblenz
Telefon Nr.: 0261/8851-0, Fax Nr.: 0261/805725

FFH-Verträglichkeitsstudie

Schnitt Worringer Bruch
maximale Einstauhöhe

Zeichnungs-Nr.:		7.5
Bearb.:	August 2010	Giesler
Gez.:	August 2010	Deurer
Gepr.:	August 2010	–

Maßstab: 1:1000 Gepr.

Köln, den

Aufgestellt, den

.... Abteilungsleiter

.... Sachgebietsleiter

.... Unterschrift + Stempel