


Y 2566825.128
X 5648900.631

Y 2566751.090
X 5649161.581

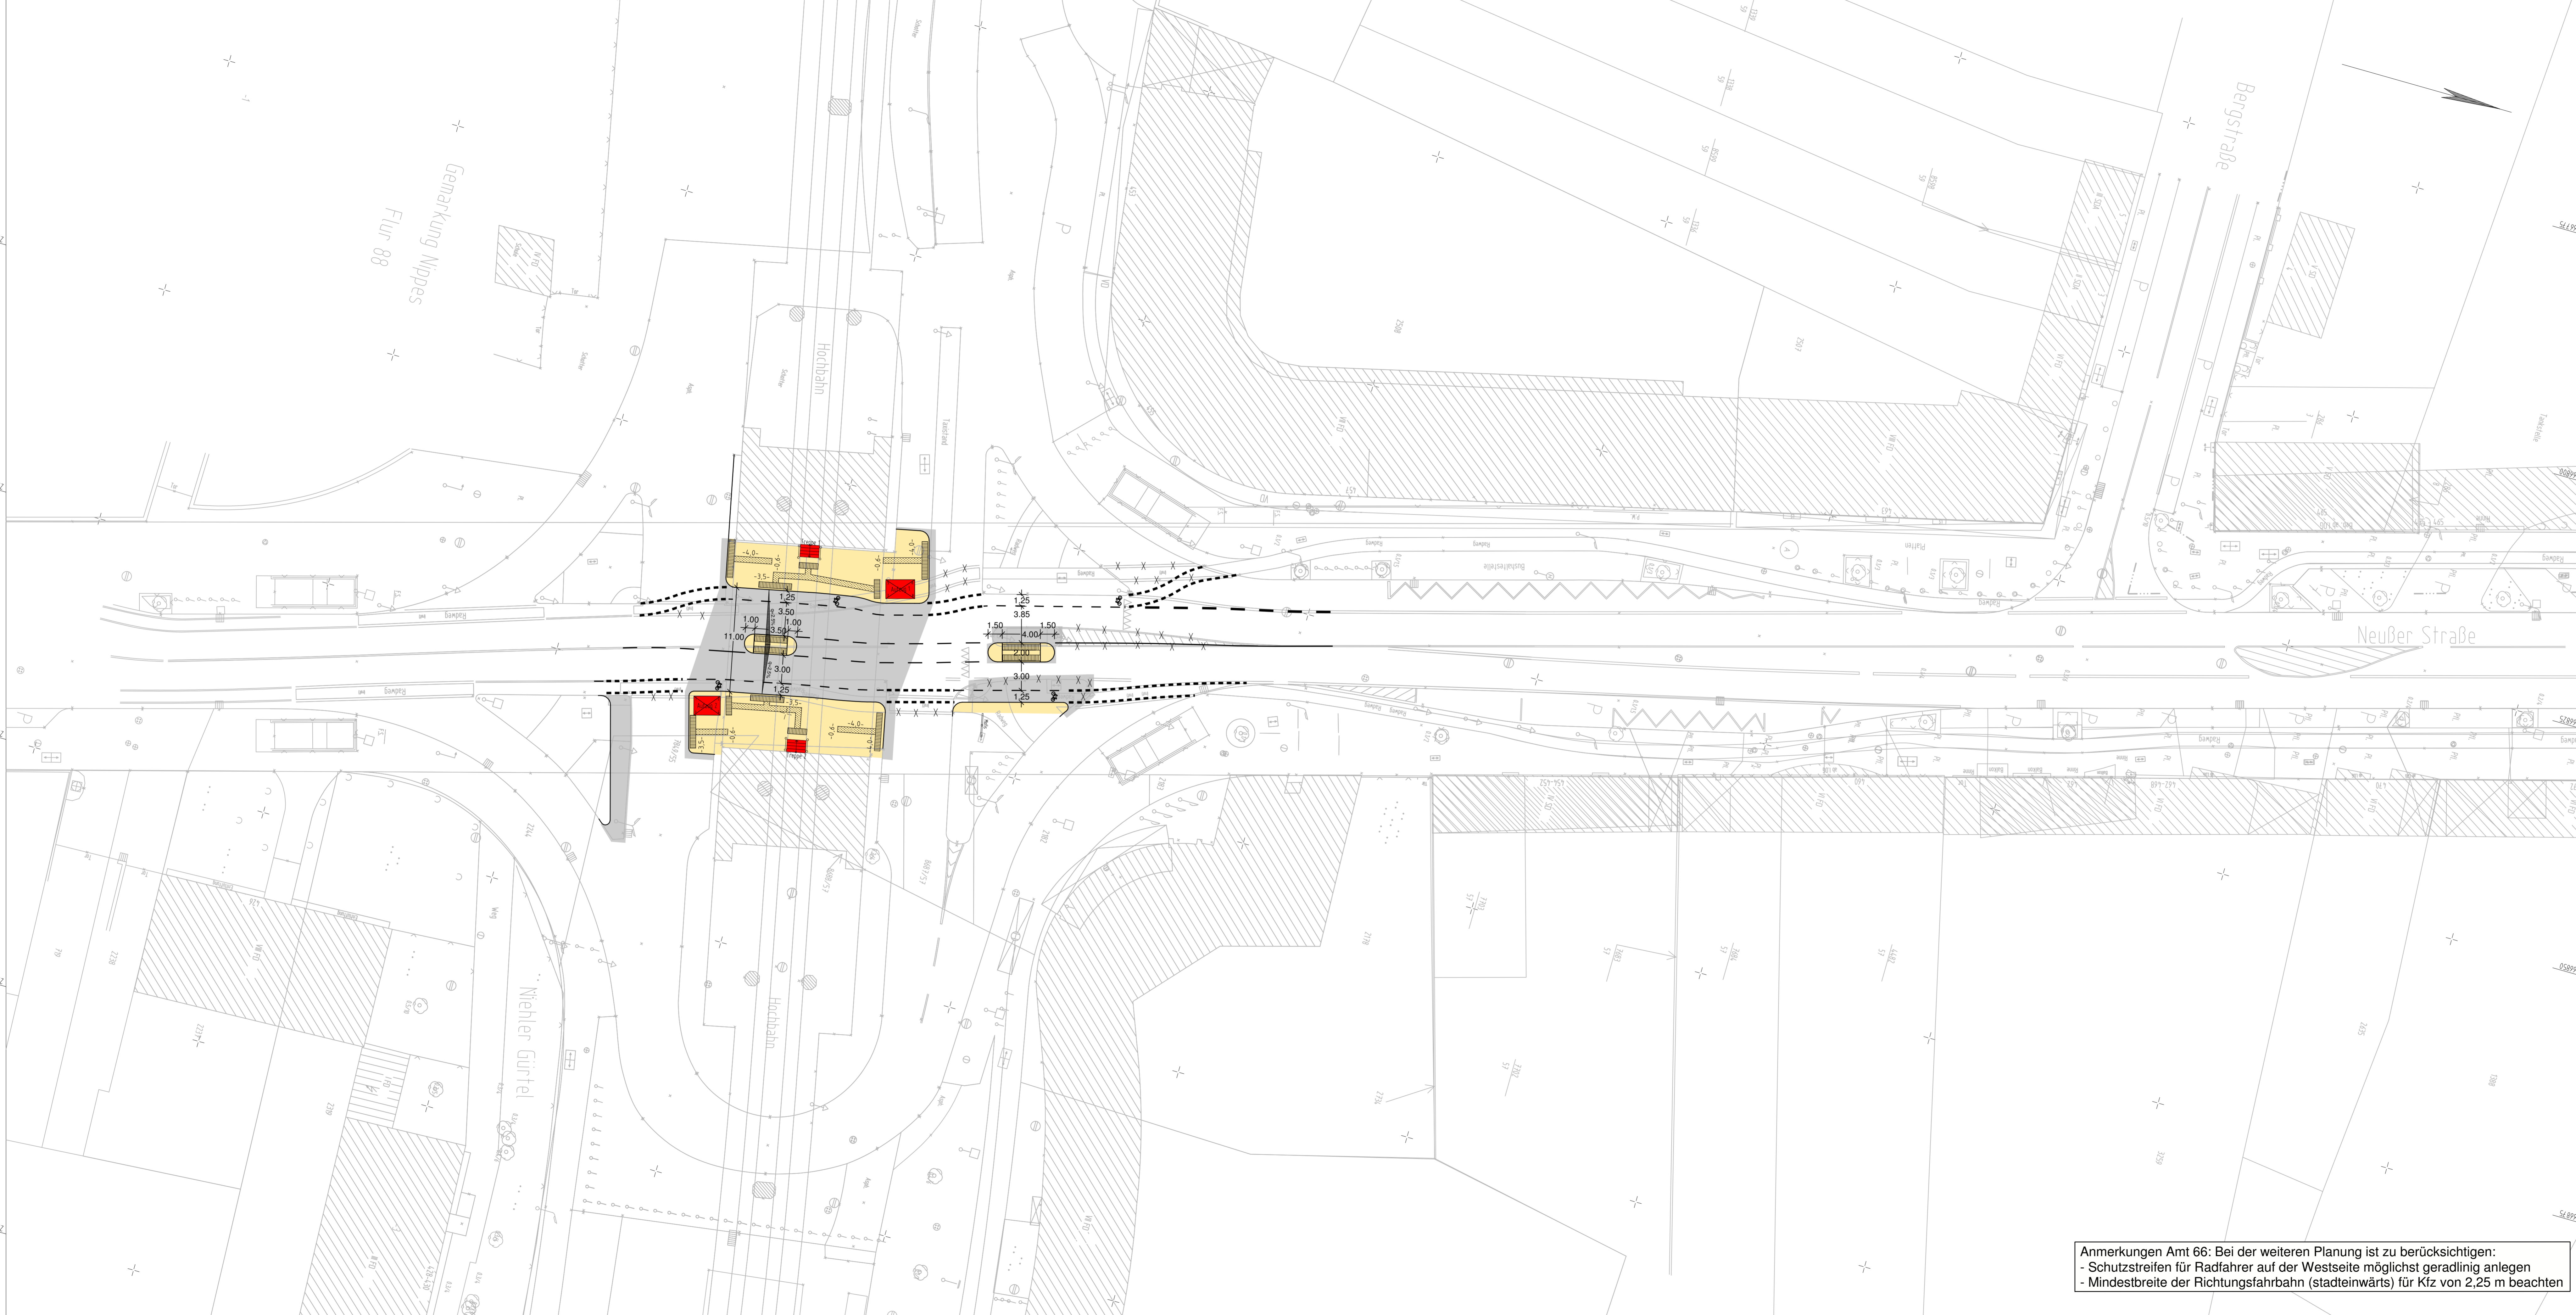

- Legende**
- Gehweg
 - Fahrbahn
 - geplante Aufzugs- und Treppenanlage
 - Schutzstreifen für Radfahrer
 - Hochbordstein
 - Rückbau (Abbruch / Demarkierung)
 - Fahrbahnmakierung

Höhenangaben nach Status 100 !

Art der Abstimmung / Dienststelle	Unterschrift	Datum

Kölnr Verkehrs-Betrieb AG -153-	Frau Börgeling	gez. Börgeling *	16.03.12
Kölnr Verkehrs-Betrieb AG -16-	Herr Fuchs	gez. Fuchs	21.03.12

* Mitzeichnung mit Anmerkungen

Index	Änderung	Datum	Name
F	Mitzeichnungen	16.04.12	Hoffmann
E			
D			
C			
B			
A			

KOCKS CONSULT GMBH **KOCKS**
INGENIEURE

Niederlassung Bonn: Quantiusstraße 6 · 53115 Bonn
Tel.: 0228/72629-0 Fax: 0228/72629-20 e-Mail: info@kocks-ing.de

Haltestelle Neusser Strasse / Gürtel				Blatt	43
Vorentwurfsplanung - Straßenebene					
Zwischenzustand				03.04.2012	
49	13.04.12	493	13.04.12	Bearb.: Hoffmann	Blatt
gez. Neweling	gez. Knecht	492/2	12.04.12	gez. Melchert	
56	04.04.12	661	03.04.12	Gez.: Hoffmann	w_2_LP_Prov_f_92566
gez. Harzendorf		660/3	gez. Ugurlu		

Anmerkungen Amt 66: Bei der weiteren Planung ist zu berücksichtigen:
 - Schutzstreifen für Radfahrer auf der Westseite möglichst geradlinig anlegen
 - Mindestbreite der Richtungsfahrbahn (stadteinwärts) für Kfz von 2,25 m beachten

Y 2566958.369
X 5648938.435

Y 2566884.330
X 5649199.385

Stadt Köln

Der Oberbürgermeister
Amt für Brücken und Stadtbahnbau

P:\ahh\11975665\Bearbeitung\64\A\Card\975666_Bau_V2_LP_Prov_1_975666.plt
16.04.2012, 10:35 Uhr