




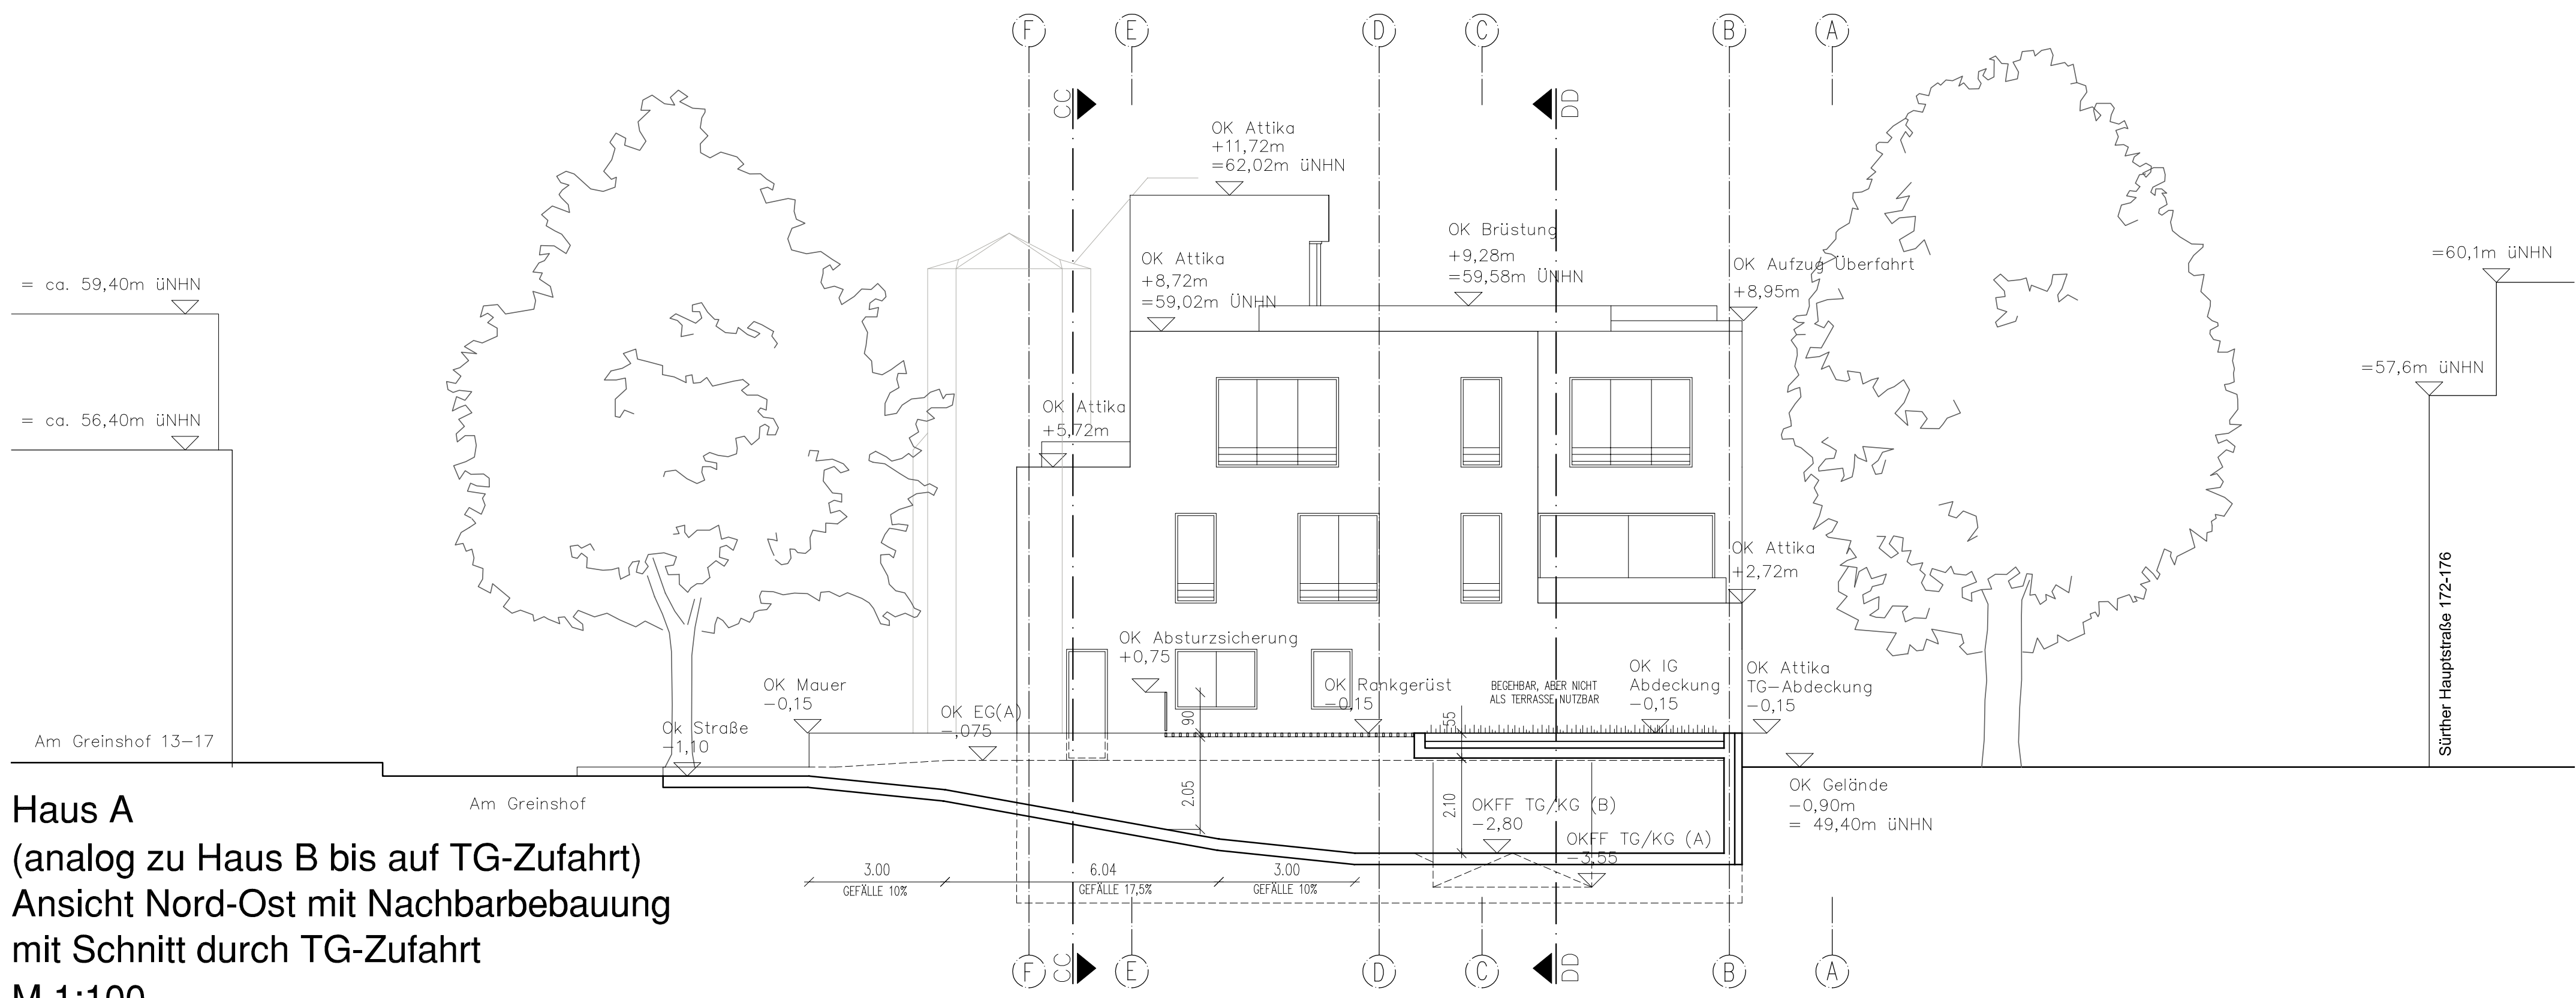


Haus A
(analog zu Haus B bis auf TG-Zufahrt)
Ansicht Nord-Ost mit Nachbarbebauung
mit Schnitt durch TG-Zufahrt
M 1:100

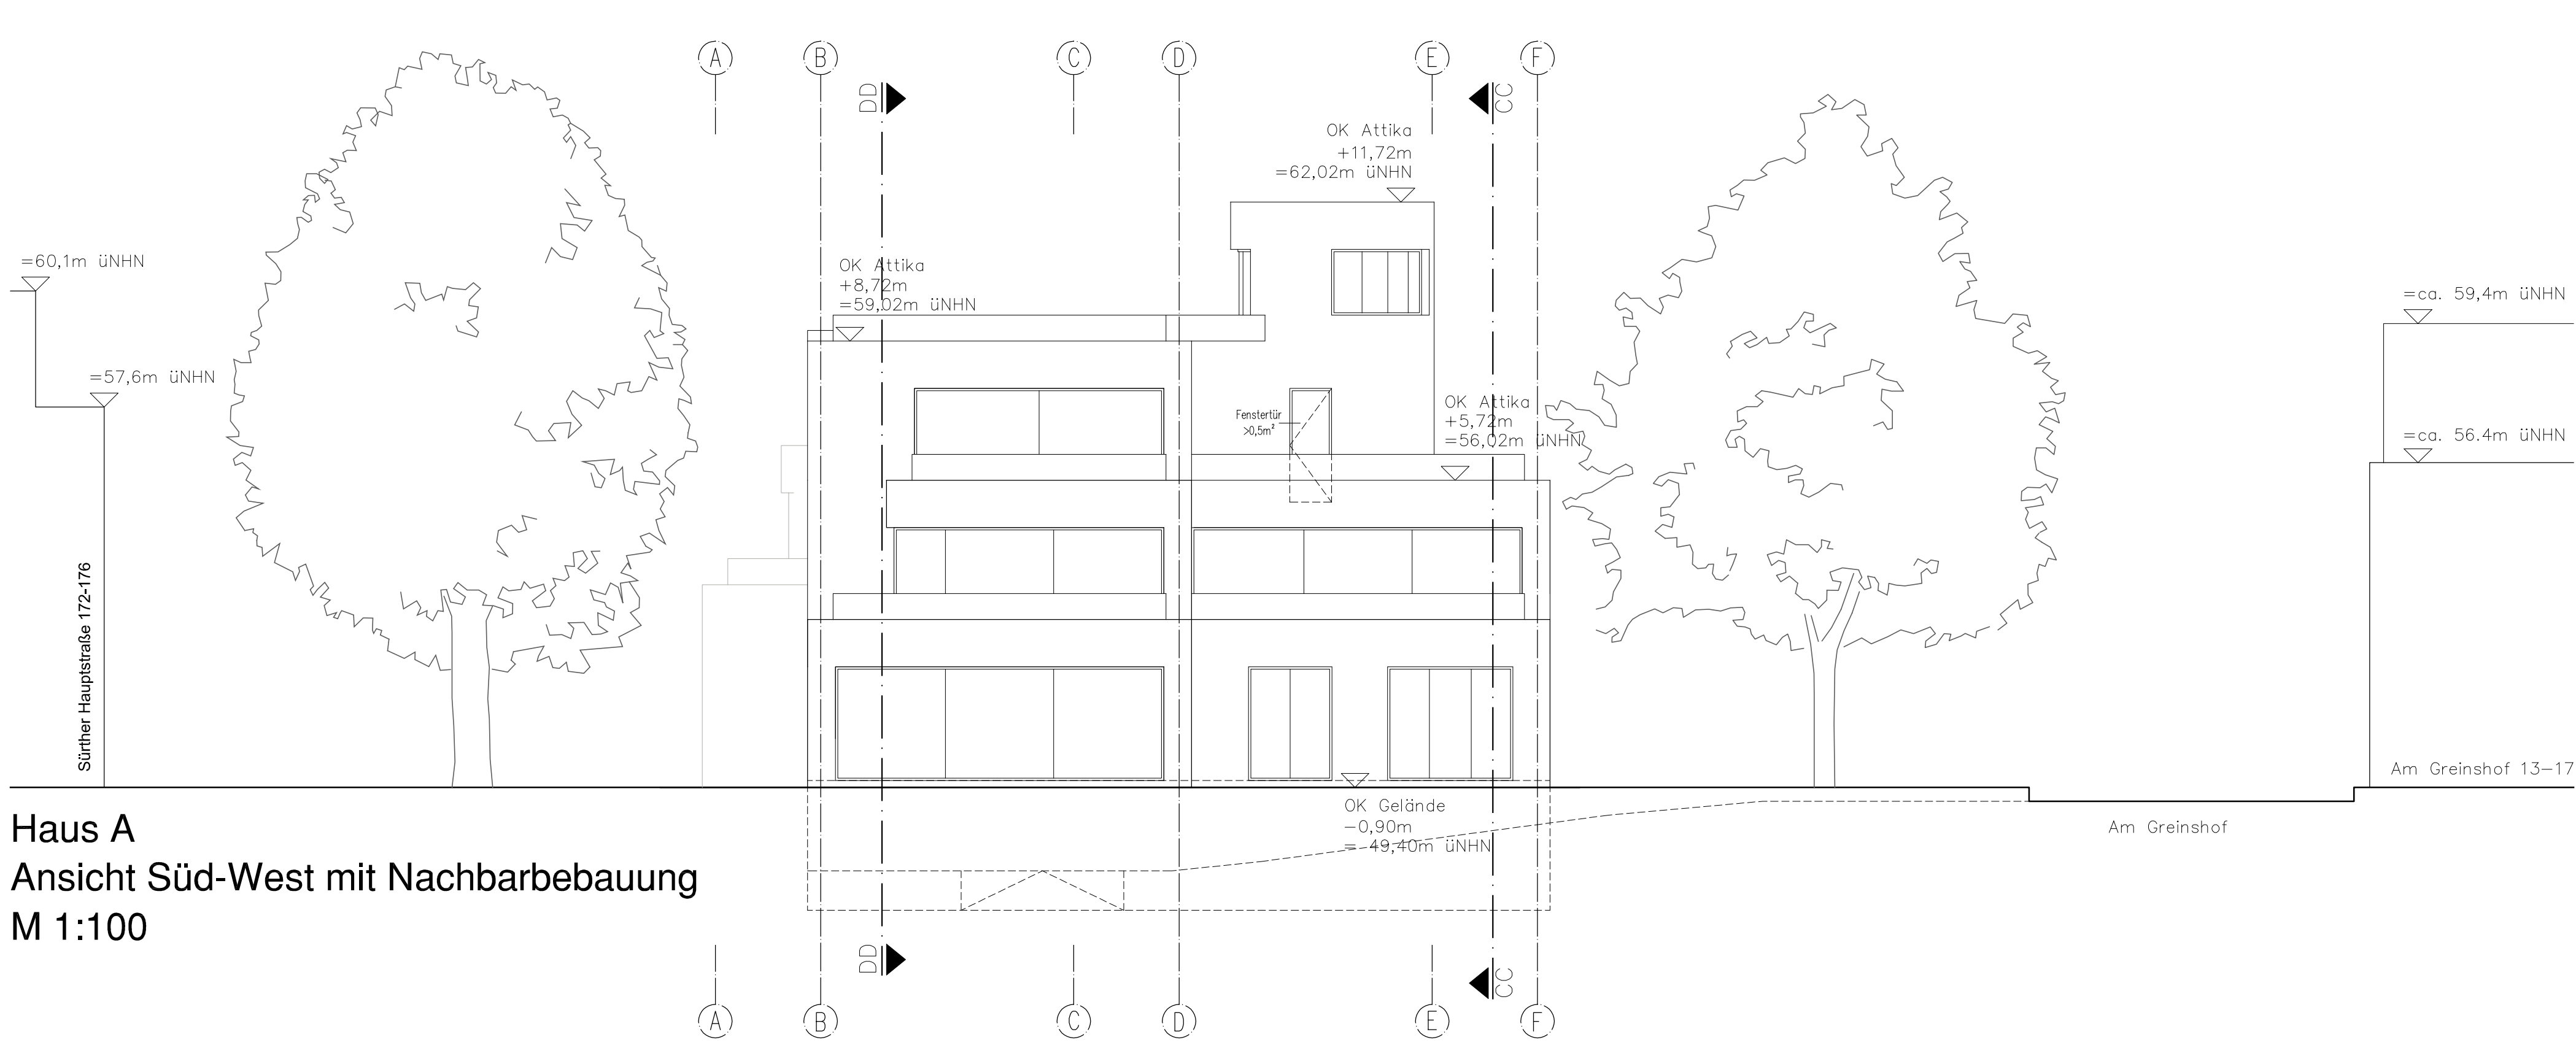

Haus A
Ansicht Süd-West mit Nachbarbebauung
M 1:100

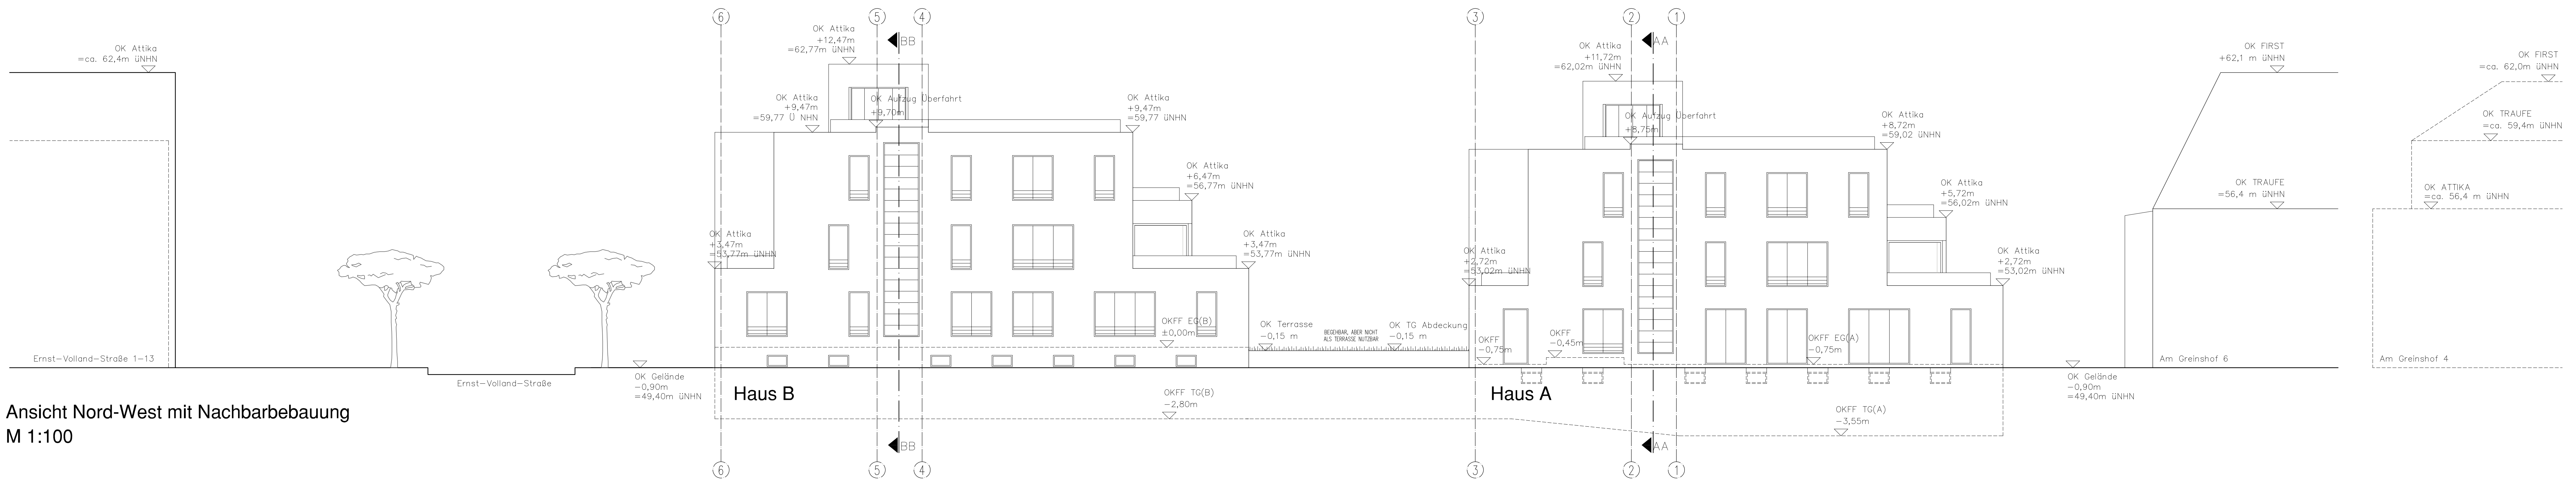

Ansicht Nord-West mit Nachbarbebauung
M 1:100

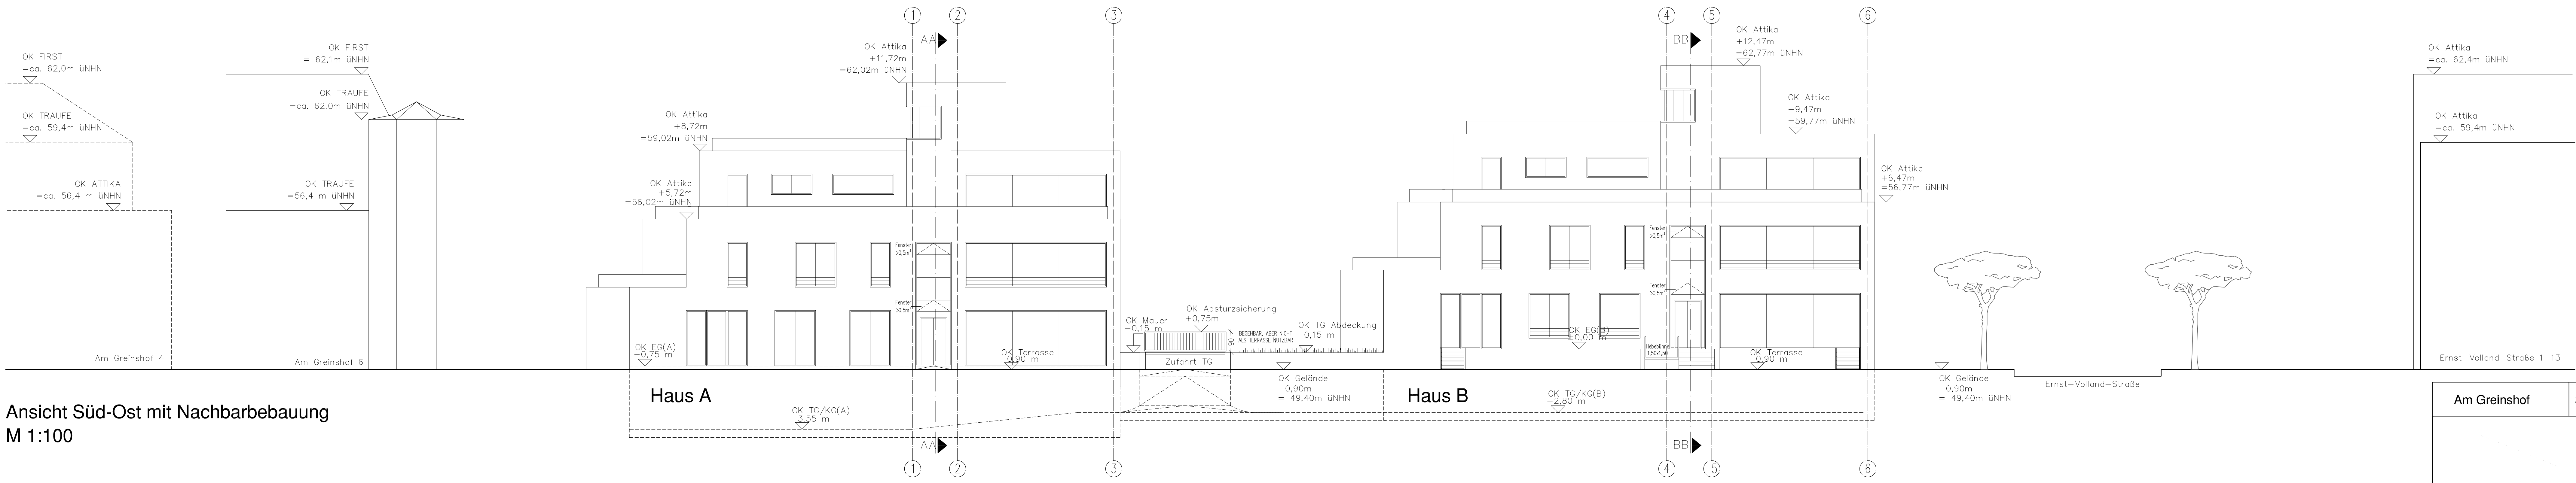

Ansicht Süd-Ost mit Nachbarbebauung
M 1:100

Am Greinshof		331
PLANNINGSITUATION		
Genehmigungsplanung		
PLANINHALT		
Ansichten mit Nachbarbebauung		
BAUTEIL	BLATT	WZ
ENTWURF	STAND	DATUM
23.09.15	18.03.13	331_4
DEPL.	BLDG.	PLANNR.
DN AD	413	NECK
		L