





„Kinderklinik Amsterdamer Straße in Köln-Riehl“ Wettbewerbsdokumentation

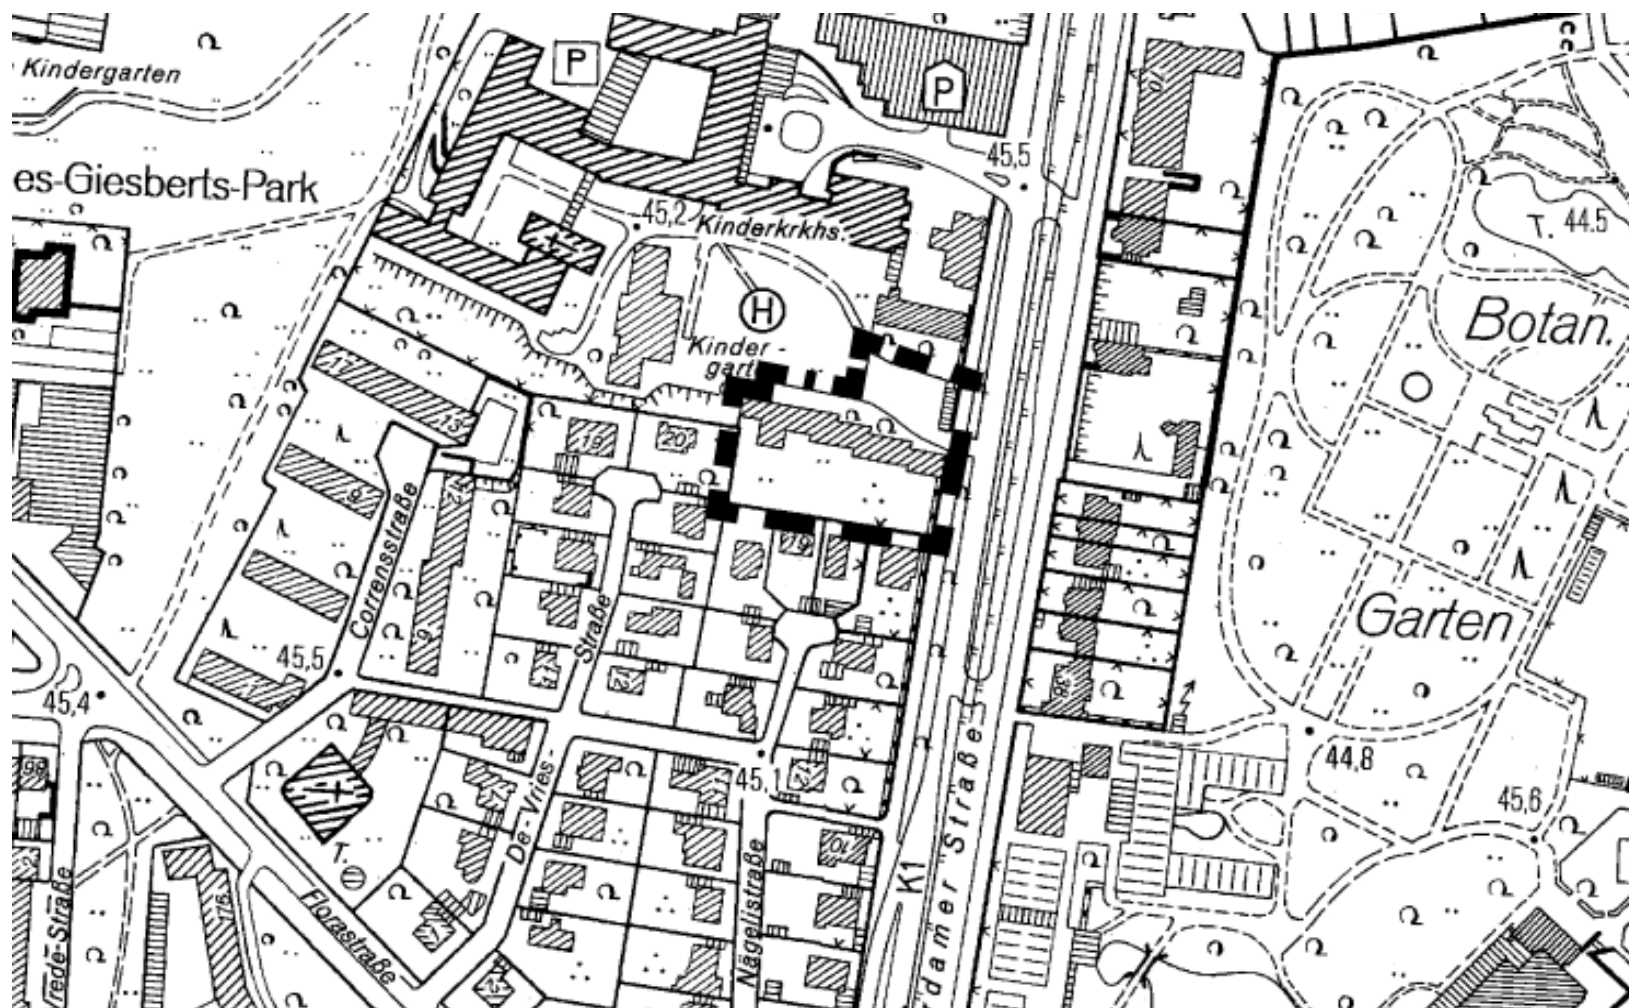

Boris Enning Architekt BDA Stadtplaner

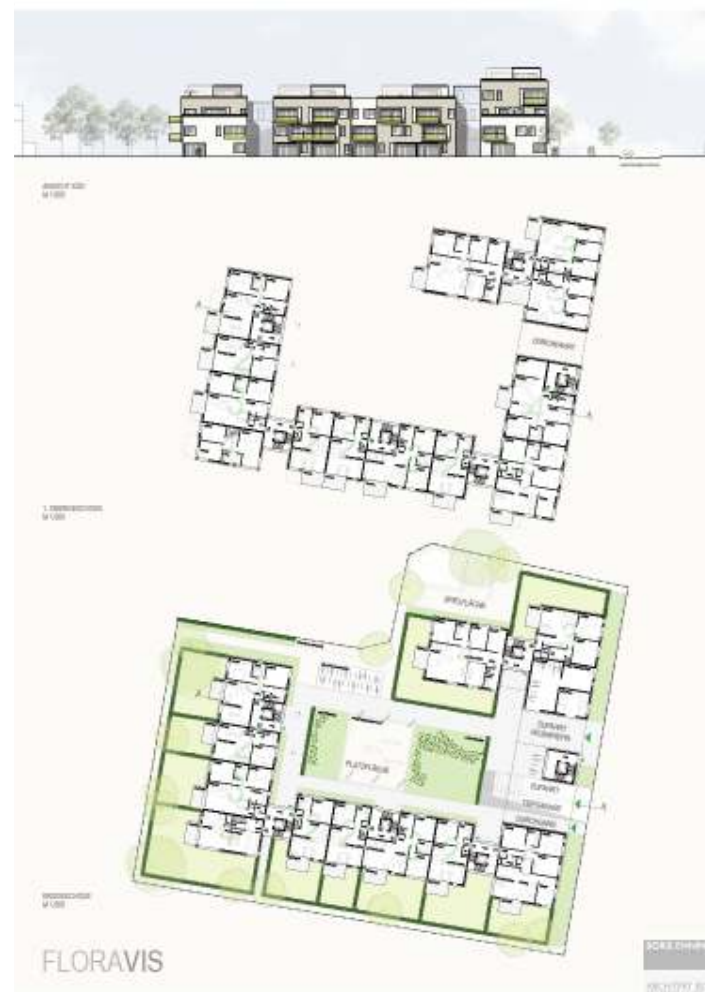

Boris Enning Architekt BDA Stadtplaner

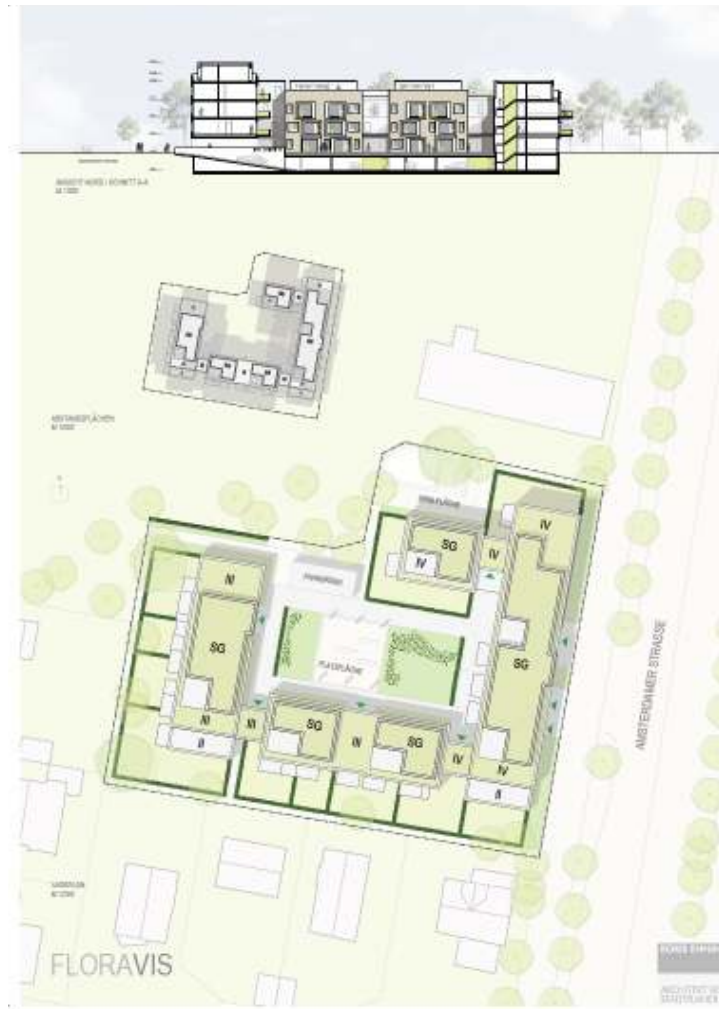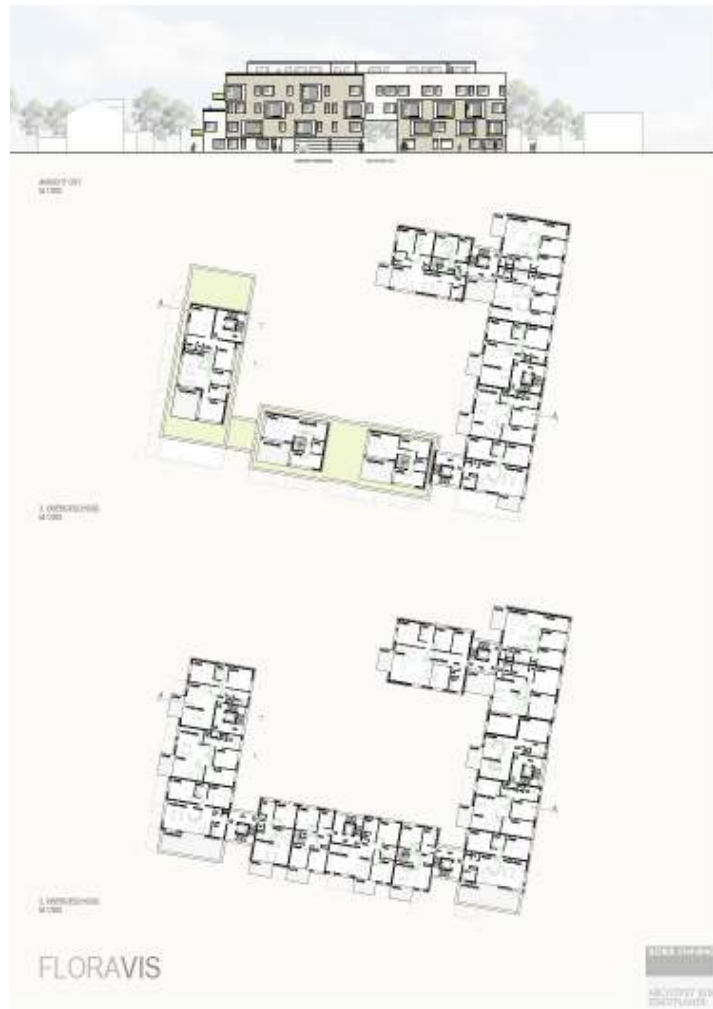

kmh Architekten - Ingenieure AKNW

Riehler Gärten

02

Lageplan 1:200



kmh


Riehler Gärten

03

Grundriss



Grundriss 1:100

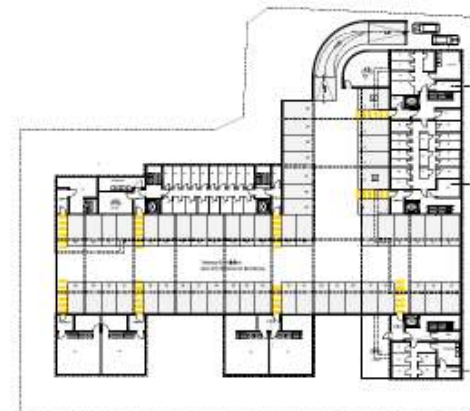

1. Etage 1:100

kmh

kmh Architekten - Ingenieure AKNW

Riehlert Gärten

04

Grundriss



0.000 M 1:200



0.000 M 1:200

kmh

Riehlert Gärten

05



Längsschnitt nördliche
Ansicht Ost
M 1:200



Querschnitt
nördliche Ansicht
M 1:200



Ansicht West
M 1:200




Ansicht Ost
M 1:200

kmh

kmh Architekten - Ingenieure AKNW


Riehlert Gärten

06

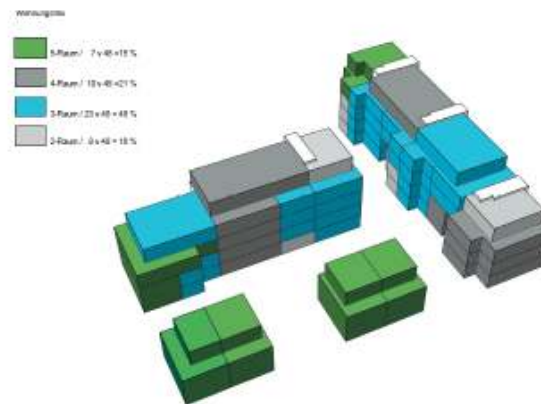

kmh

Mronz + Schäfer Architekten

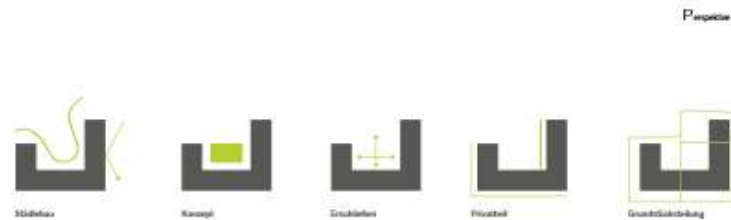

Wohnen im Amsterdamer Garten






Legende 1:200

Mronz + Schäfer Architekten



Ansicht Amsterdamer Straße 1:200



Grundriss G0 1:200



Schnitt AA 1:200

Stadtplanungsamt



Ansicht Statensseite 1:200



Grundriss S00 1:200



Schnitt BB 1:200

WOHNEN IM AMSTERDAMER GARTEN

Mronz + Schäfer Architekten



Jürgensen & Jürgensen Architekten BDA

Flora-Gärten

JÜRGENSEN & JÜRGENSEN
ARCHITECTEN BDA



Flora-Gärten




Visualisierung

Architektenwettbewerb Amsterdamer Straße 1

Flora-Gärten

JÜRGENSEN & JÜRGENSEN
ARCHITECTEN BDA

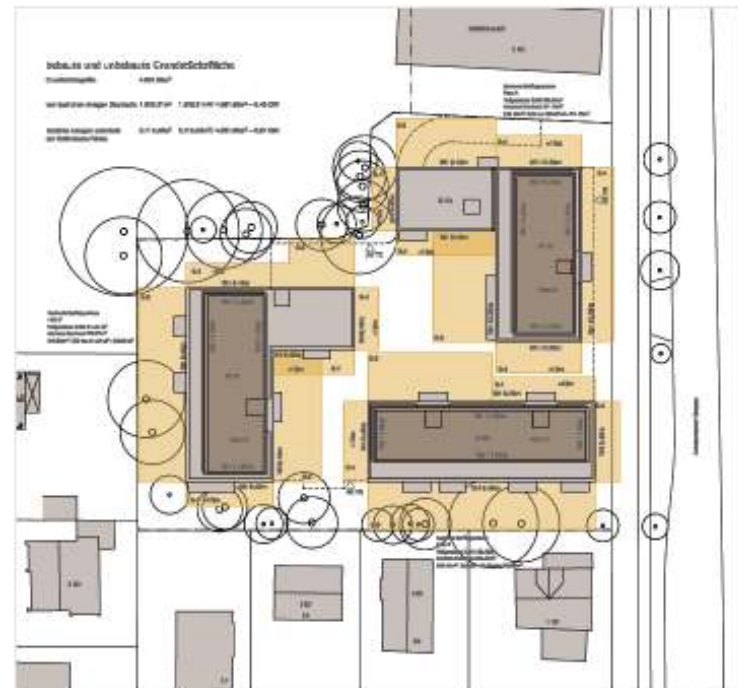

Legende M 1:250





Architektenwettbewerb Amsterdamer Straße 2

Jürgensen & Jürgensen Architekten BDA

Flora-Gärten


JÜRGENSEN & JÜRGENSEN
ARCHITECTEN BDA

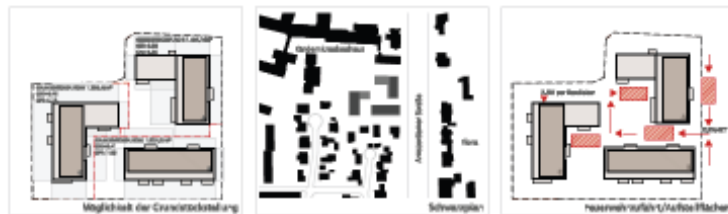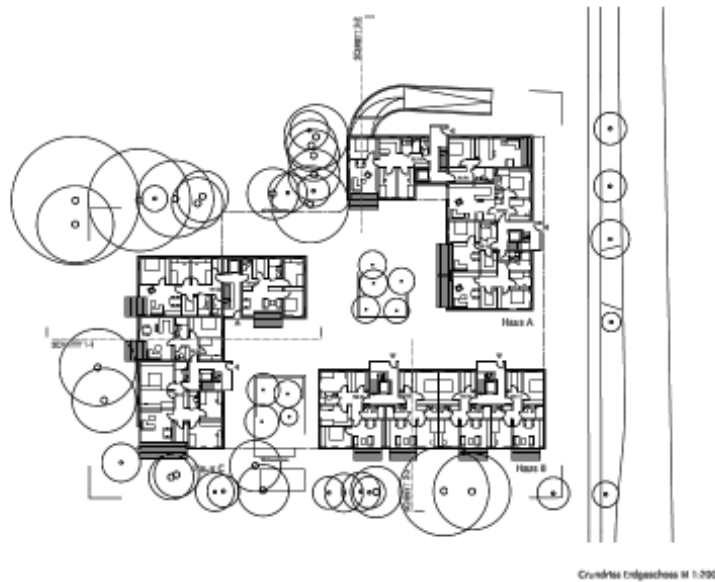

Architektenwettbewerb Amsterdamer Straße 37

Flora-Gärten

JÜRGENSEN & JÜRGENSEN
ARCHITECTEN BDA

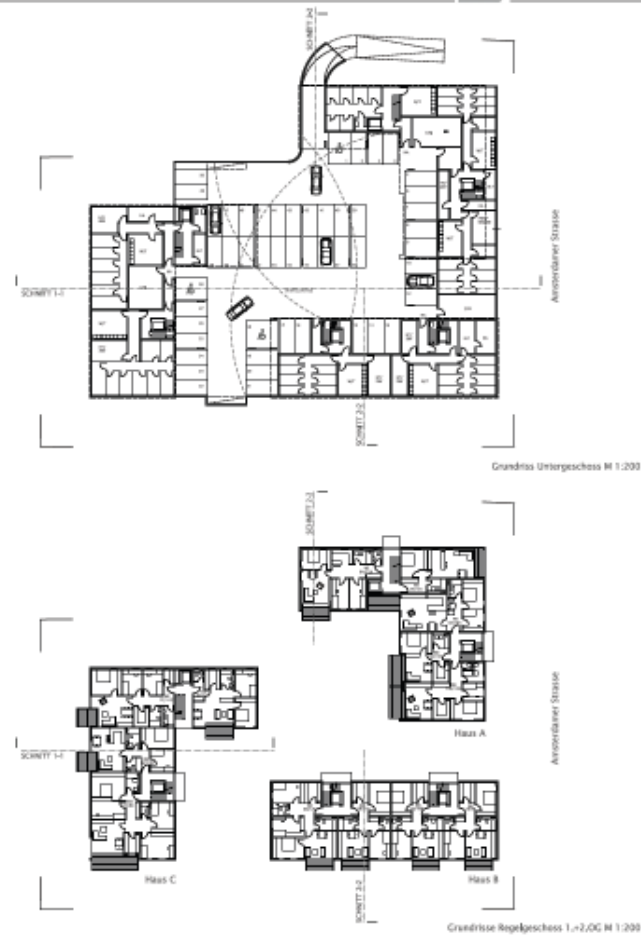


Architektenwettbewerb Amsterdamer Straße 47

Jürgensen & Jürgensen Architekten BDA

Flora-Gärten

JÜRGENSEN & JÜRGENSEN
ARCHITECTEN BDA

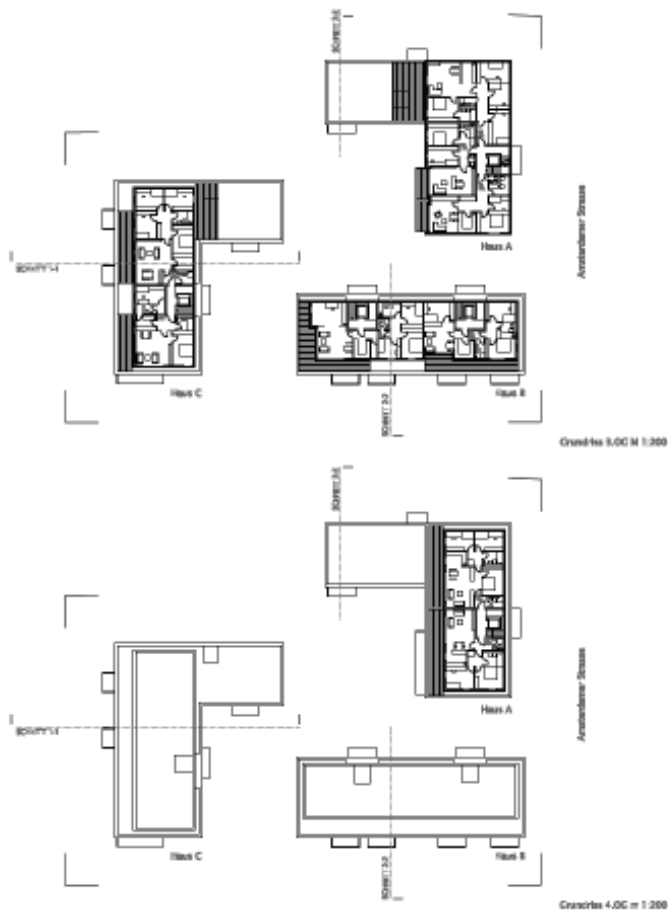

Architektenwettbewerb Amsterdammer Straße

57

Flora-Gärten

JÜRGENSEN & JÜRGENSEN
ARCHITECTEN BDA



Architektenwettbewerb Amsterdammer Straße

58

Jürgensen & Jürgensen Architekten BDA

Flora-Gärten

Jürgensen & Jürgensen
architekten BDA

Schnitt 1-türm Garten Südansicht M 1:200



Garten Westansicht M 1:200




Schnitt 2-2 M 1:200



Architektenwettbewerb Amsterdamer Straße

76

Schwarzpläne

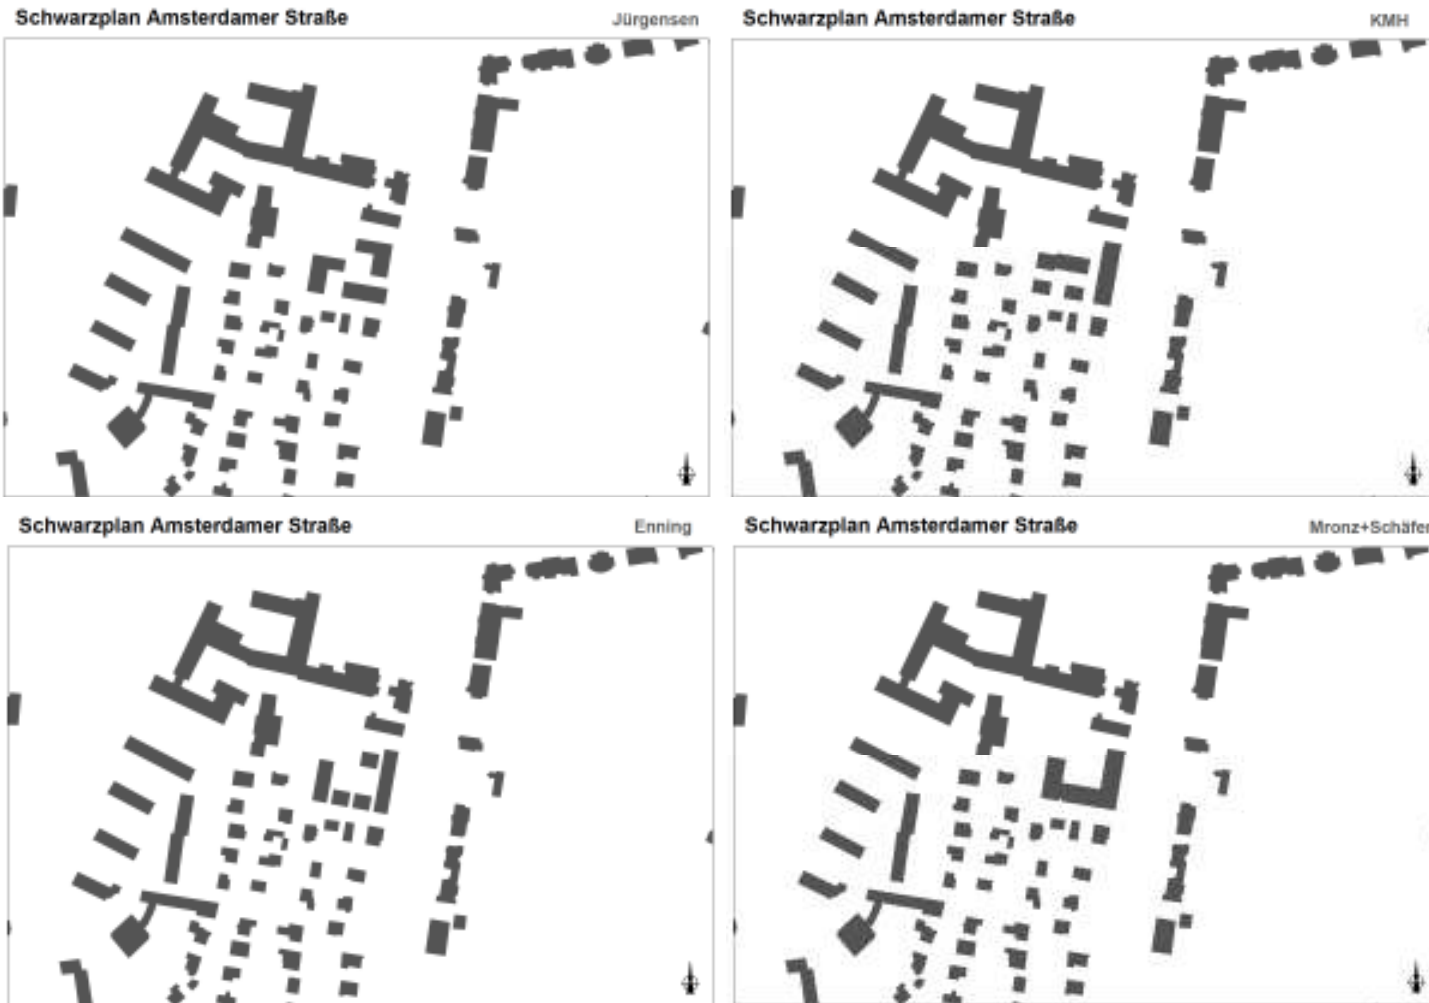

Modellfotos 1.Preis



Höhenentwicklung an der Amsterdamer Straße

