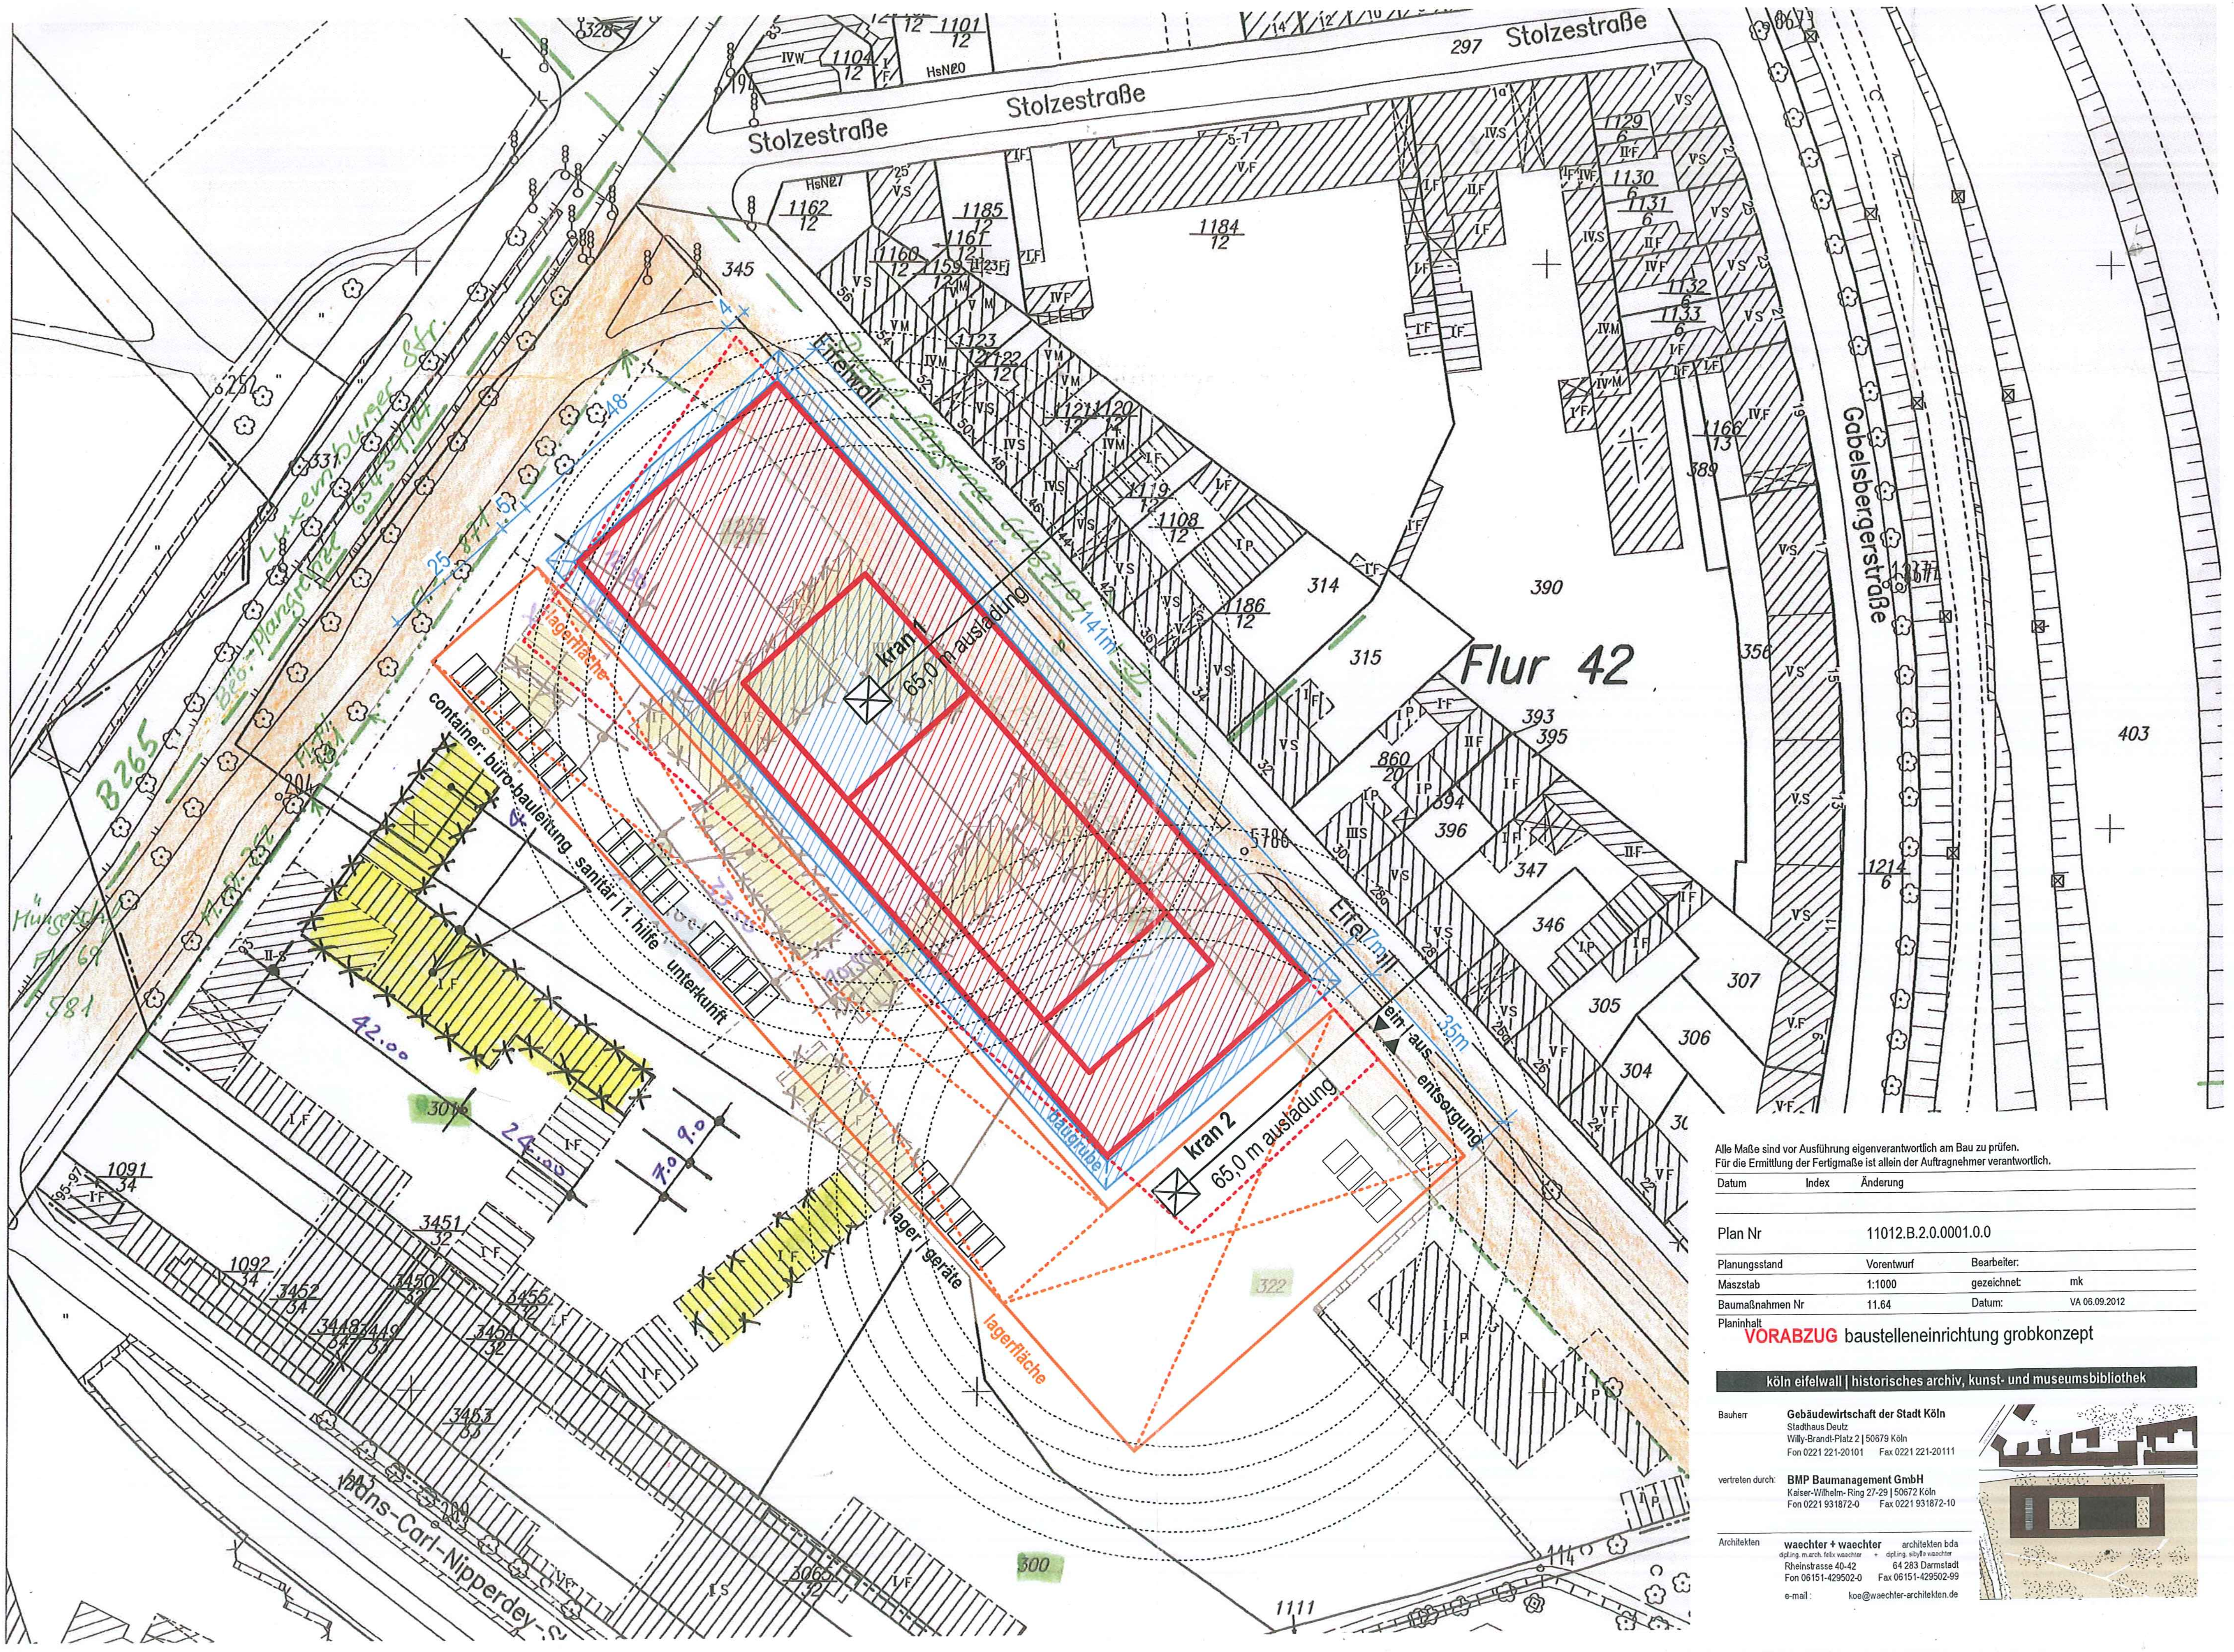

Alle Maße sind vor Ausführung eigenverantwortlich am Bau zu prüfen.
Für die Ermittlung der Fertigmaße ist allein der Auftragnehmer verantwortlich.

Datum	Index	Änderung

Plan Nr	11012.B.2.0.0001.0.0		
Planungsstand	Vorentwurf	Bearbeiter:	
Maszstab	1:1000	gezeichnet:	mk
Baumaßnahmen Nr	11.64	Datum:	VA 06.09.2012

Planinhalt
VORABZUG baustelleneinrichtung grobkonzept

köln eifelwall | historisches archiv, kunst- und museumsbibliothek

Bauherr
Gebäudewirtschaft der Stadt Köln
Stadthaus Deutz
Willy-Brandt-Platz 2 | 50679 Köln
Fon 0221 221-20101 Fax 0221 221-20111

vertreten durch:
BMP Baumanagement GmbH
Kaiser-Wilhelm-Ring 27-29 | 50672 Köln
Fon 0221 931872-0 Fax 0221 931872-10

Architekten
waechter + waechter architekten bda
dipl.ing. m.arch. felix waechter + dipl.ing. sibylle waechter
Rheinstrasse 40-42 64 283 Darmstadt
Fon 06151-429502-0 Fax 06151-429502-99
e-mail : koe@waechter-architekten.de