Anlage 4

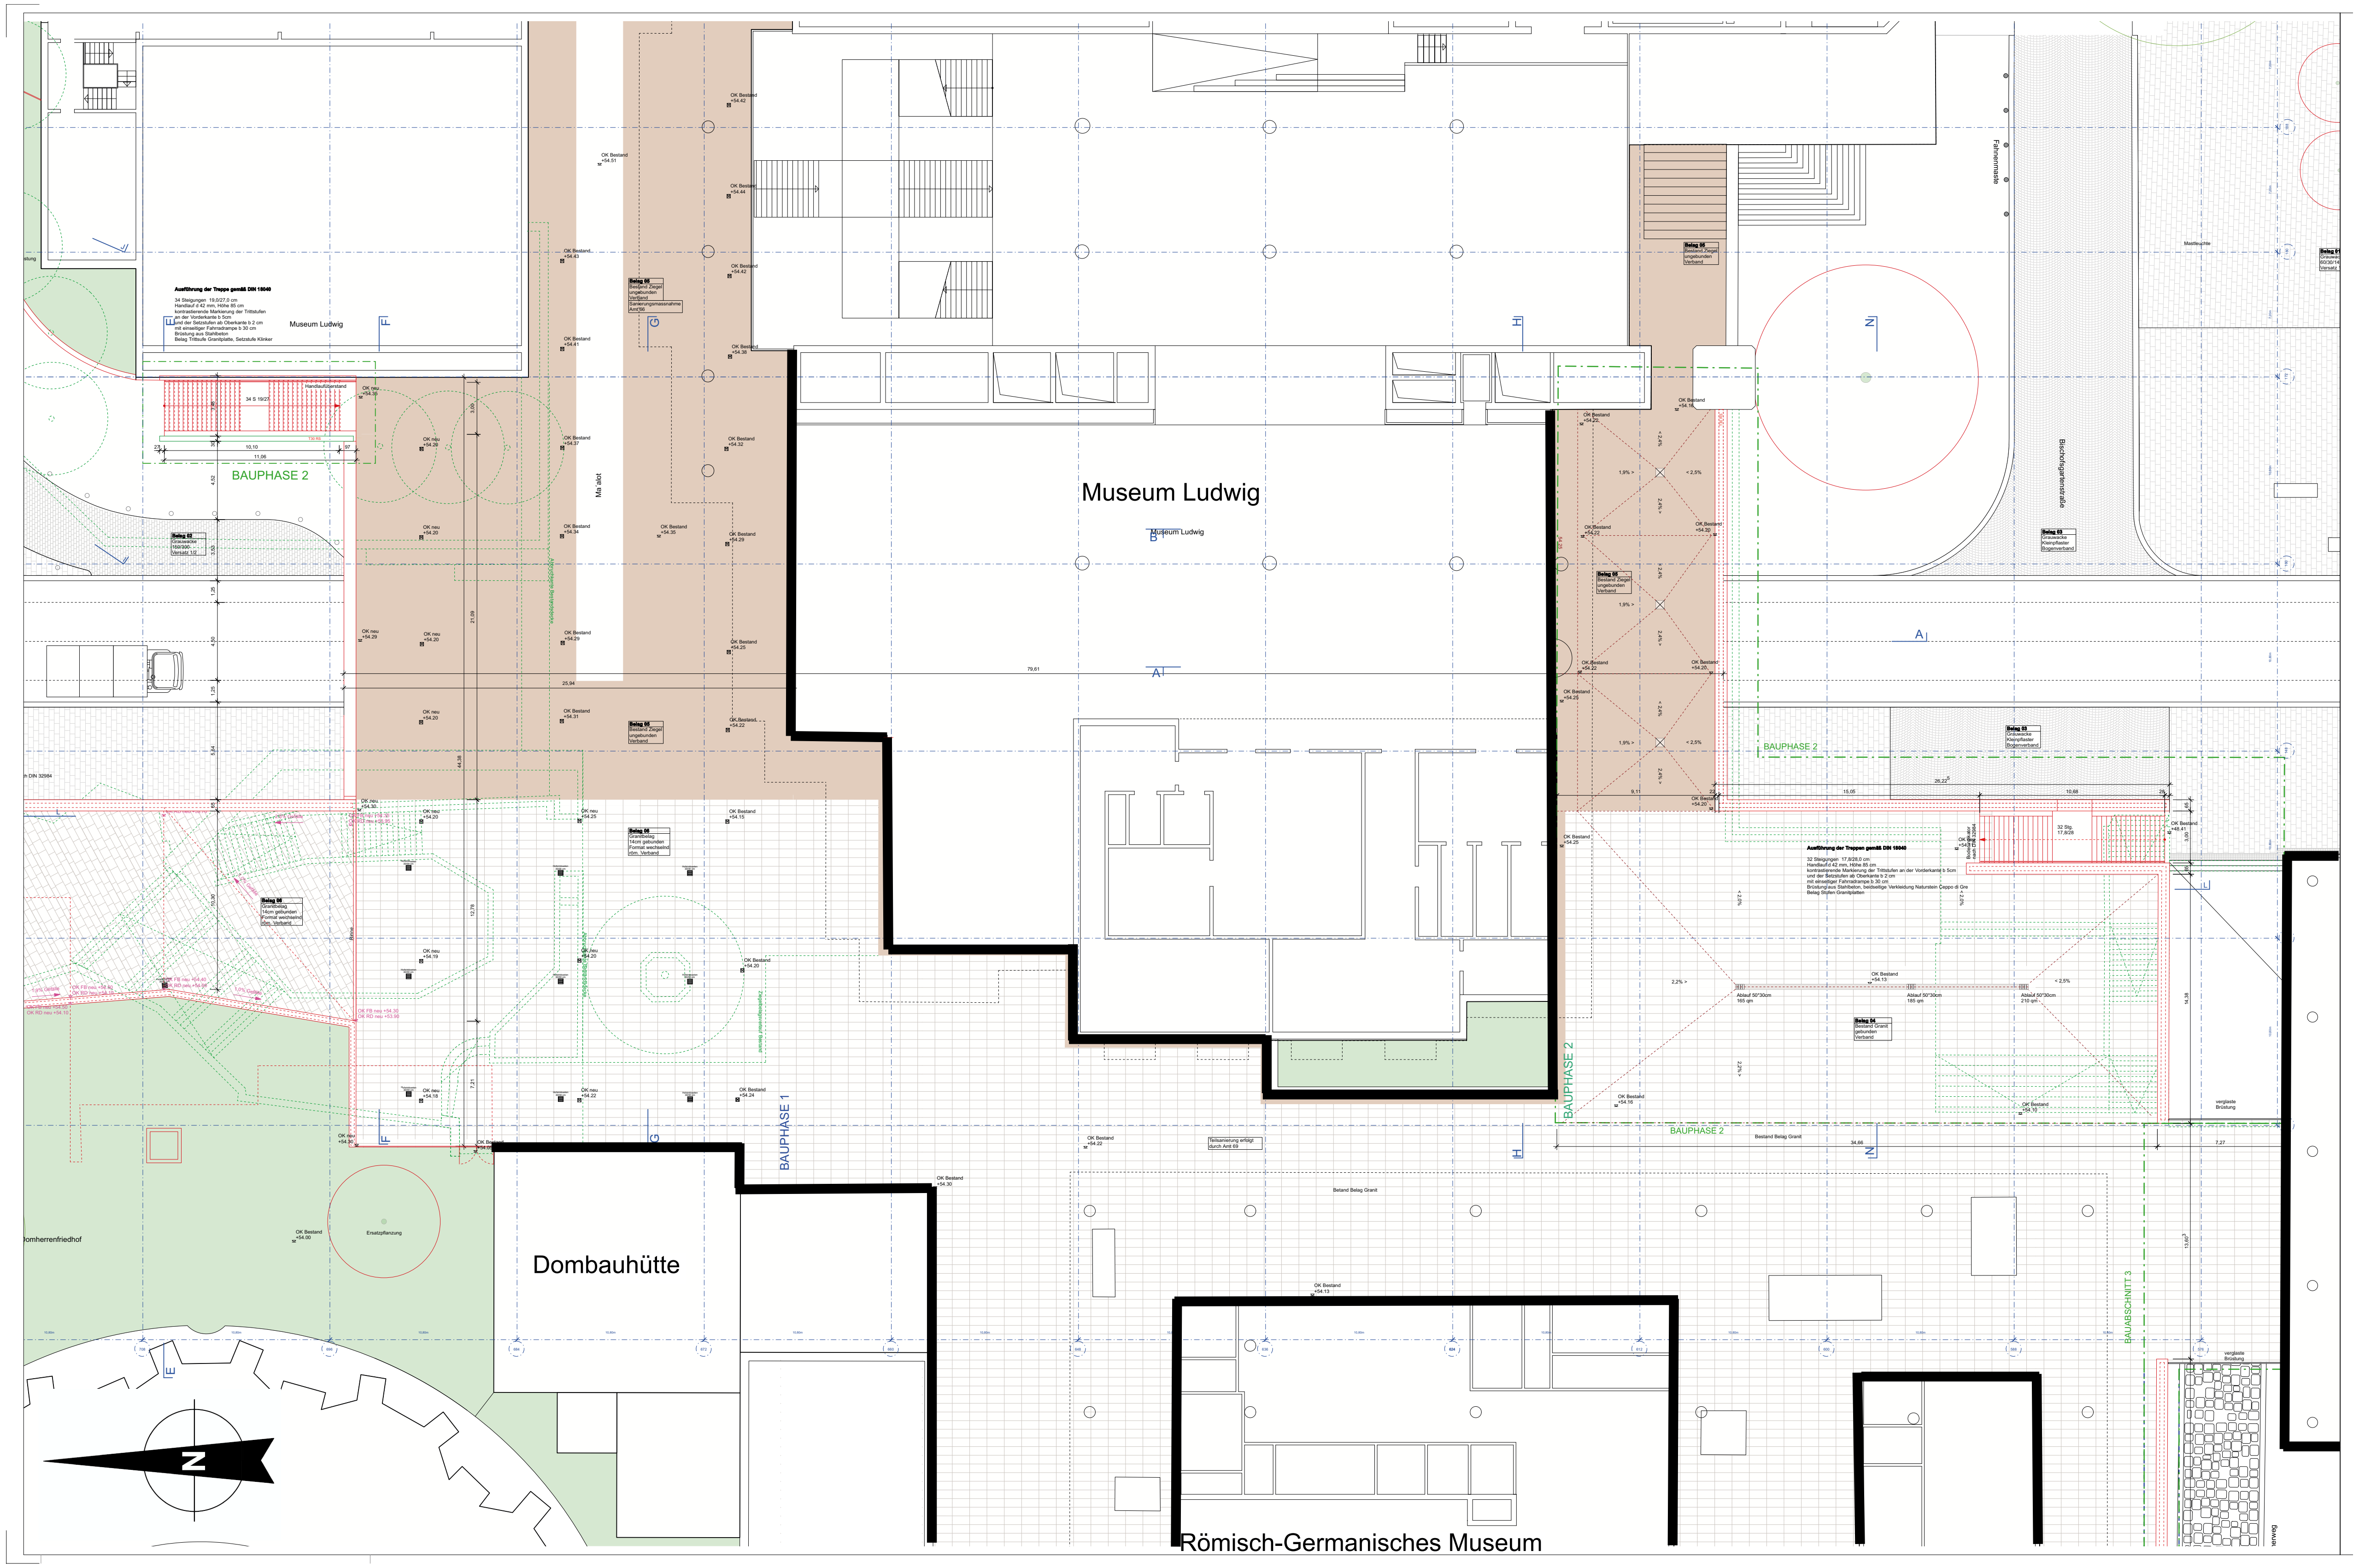

Entwurfsplanung Bauphase 2,
Domebene