
Anlage 5

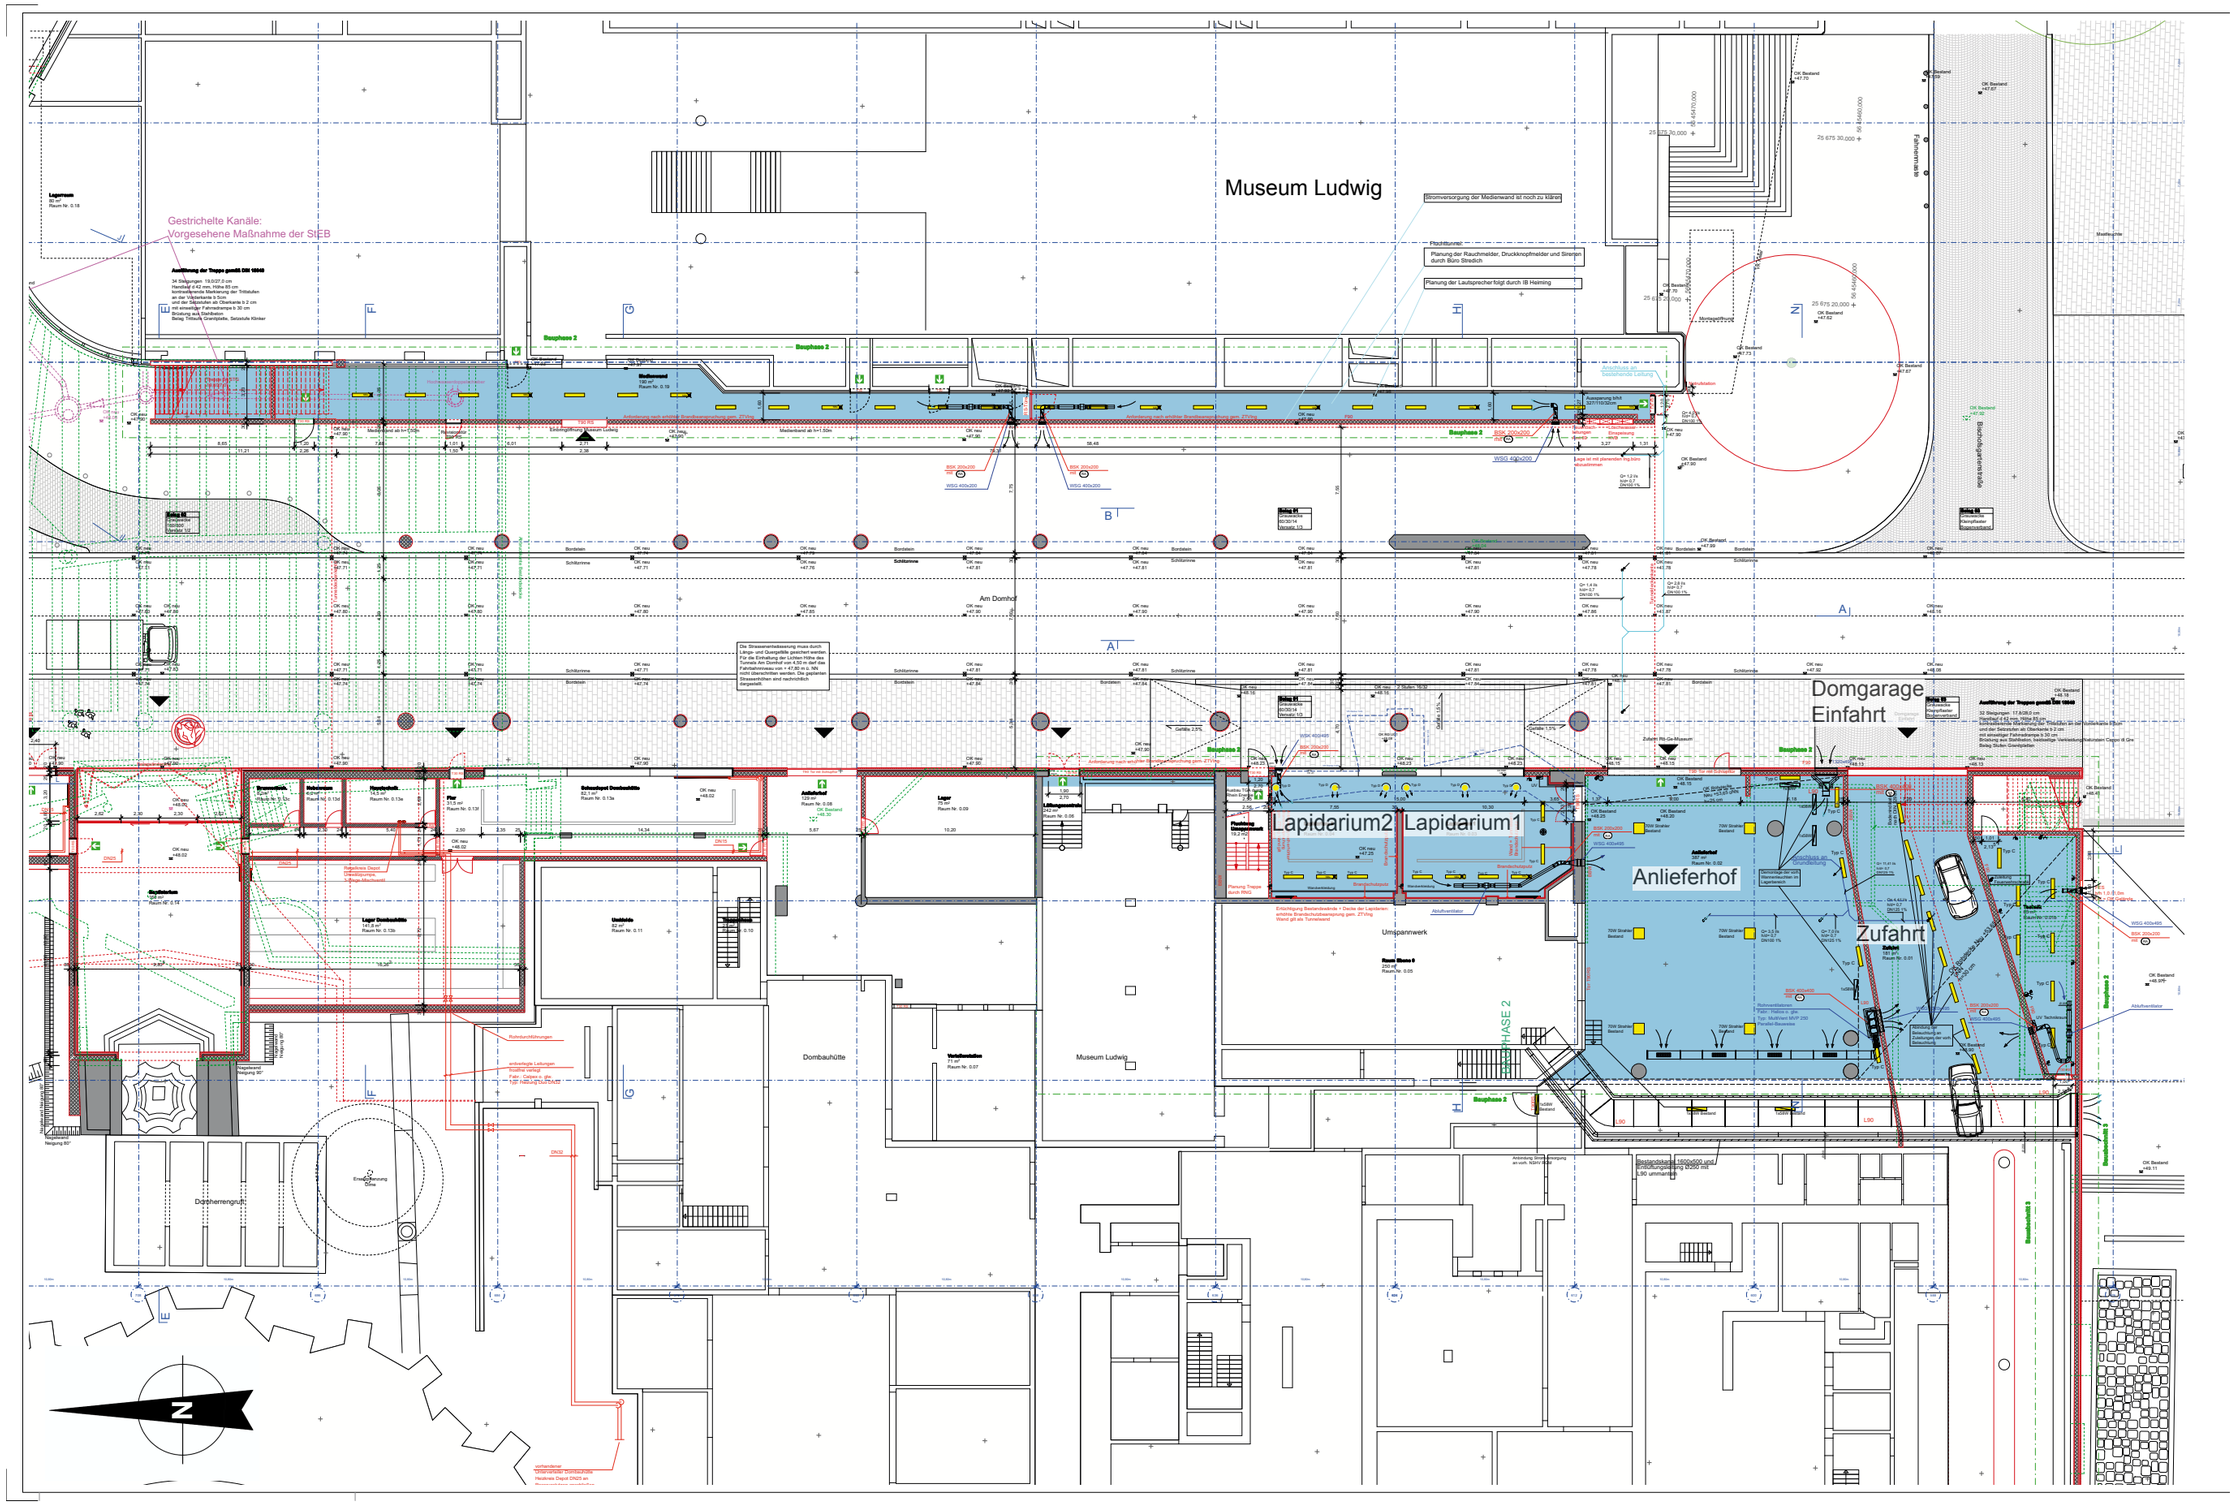

Entwurfsplanung Bauphase 2,
Strassenebene