


- Schulgebäude
- Sporthalle
- VK Erdgeschoss
- VK Obergeschoss
- VK Untergeschoss

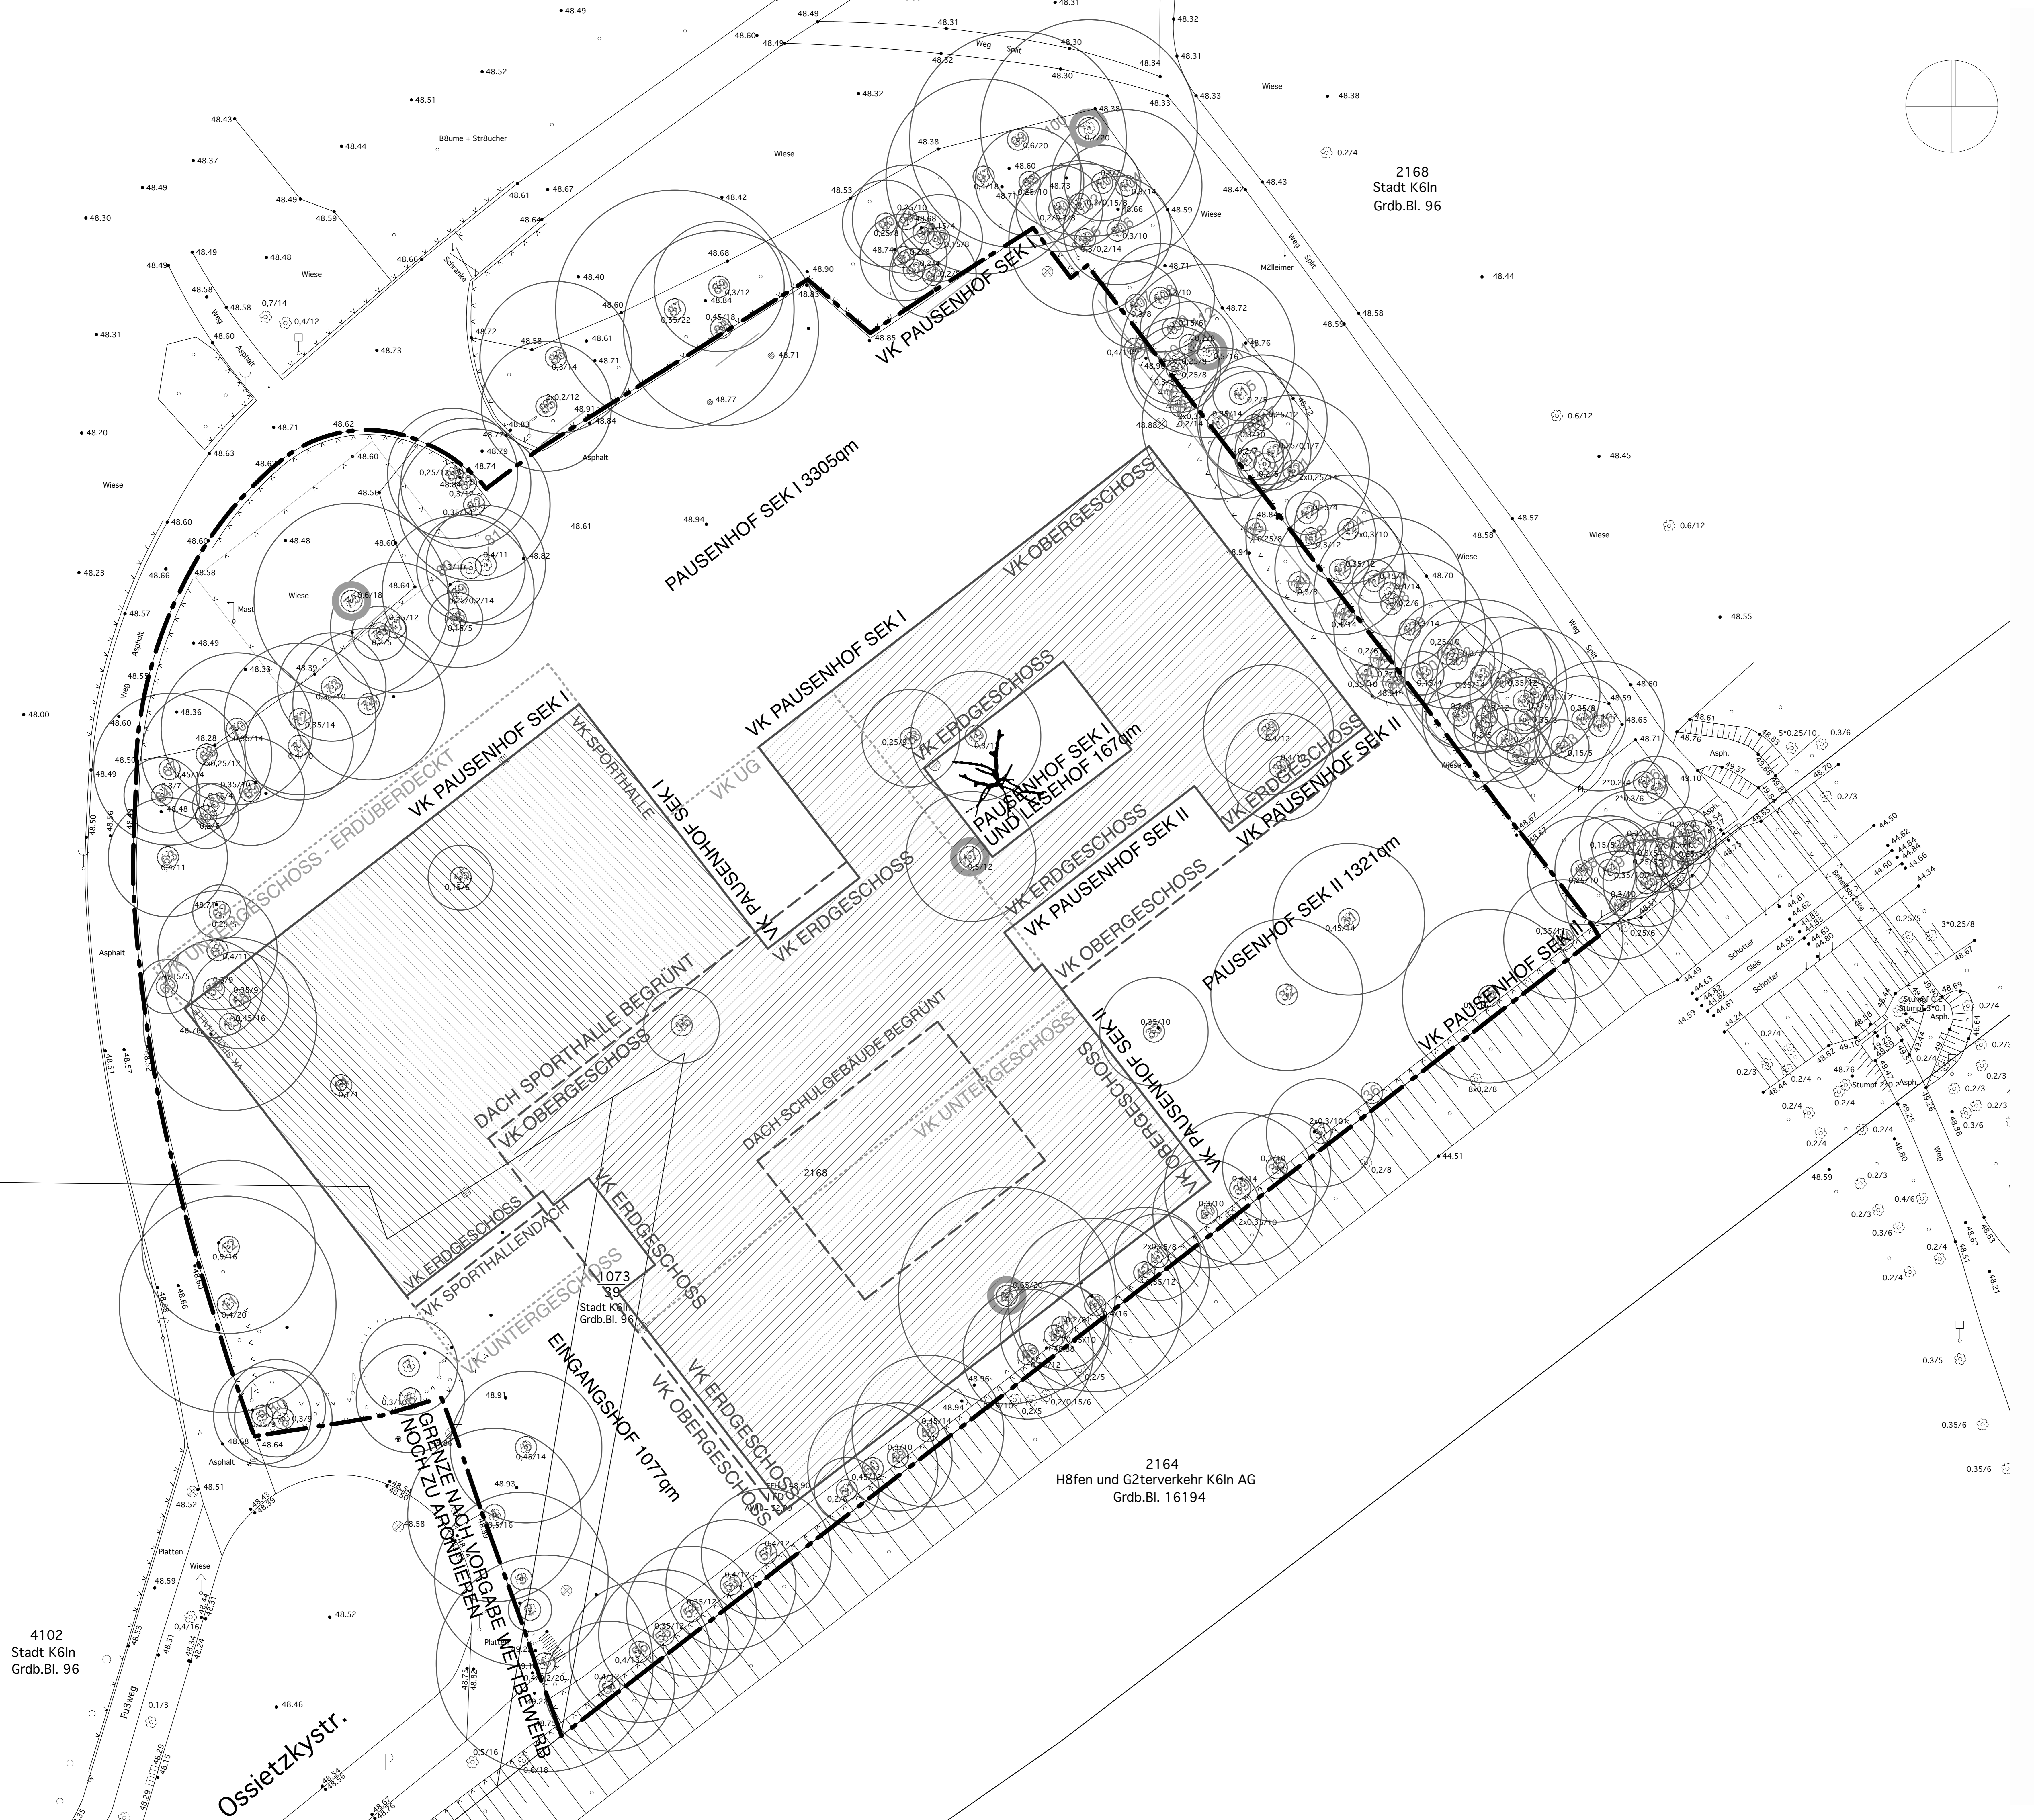

4102
Stadt K6ln
Grdb.Bl. 96

Ossietzkystr.

GRENZE NACH VORGABE VON BEMERKUNG ZU ARCHIVIEREN

2164
H8fen und G2terverkehr K6ln AG
Grdb.Bl. 16194

2168
Stadt K6ln
Grdb.Bl. 96

Ackermann + Renner
Architekten GmbH, Berlin

BAUMKATASTER / LAGEPLAN

NEUBAU GESAMTSCHULE NIPPES
LAGEPLAN MIT BESTANDSGEBÄUDEN

M: 1/200
Datum: 15.03.2013