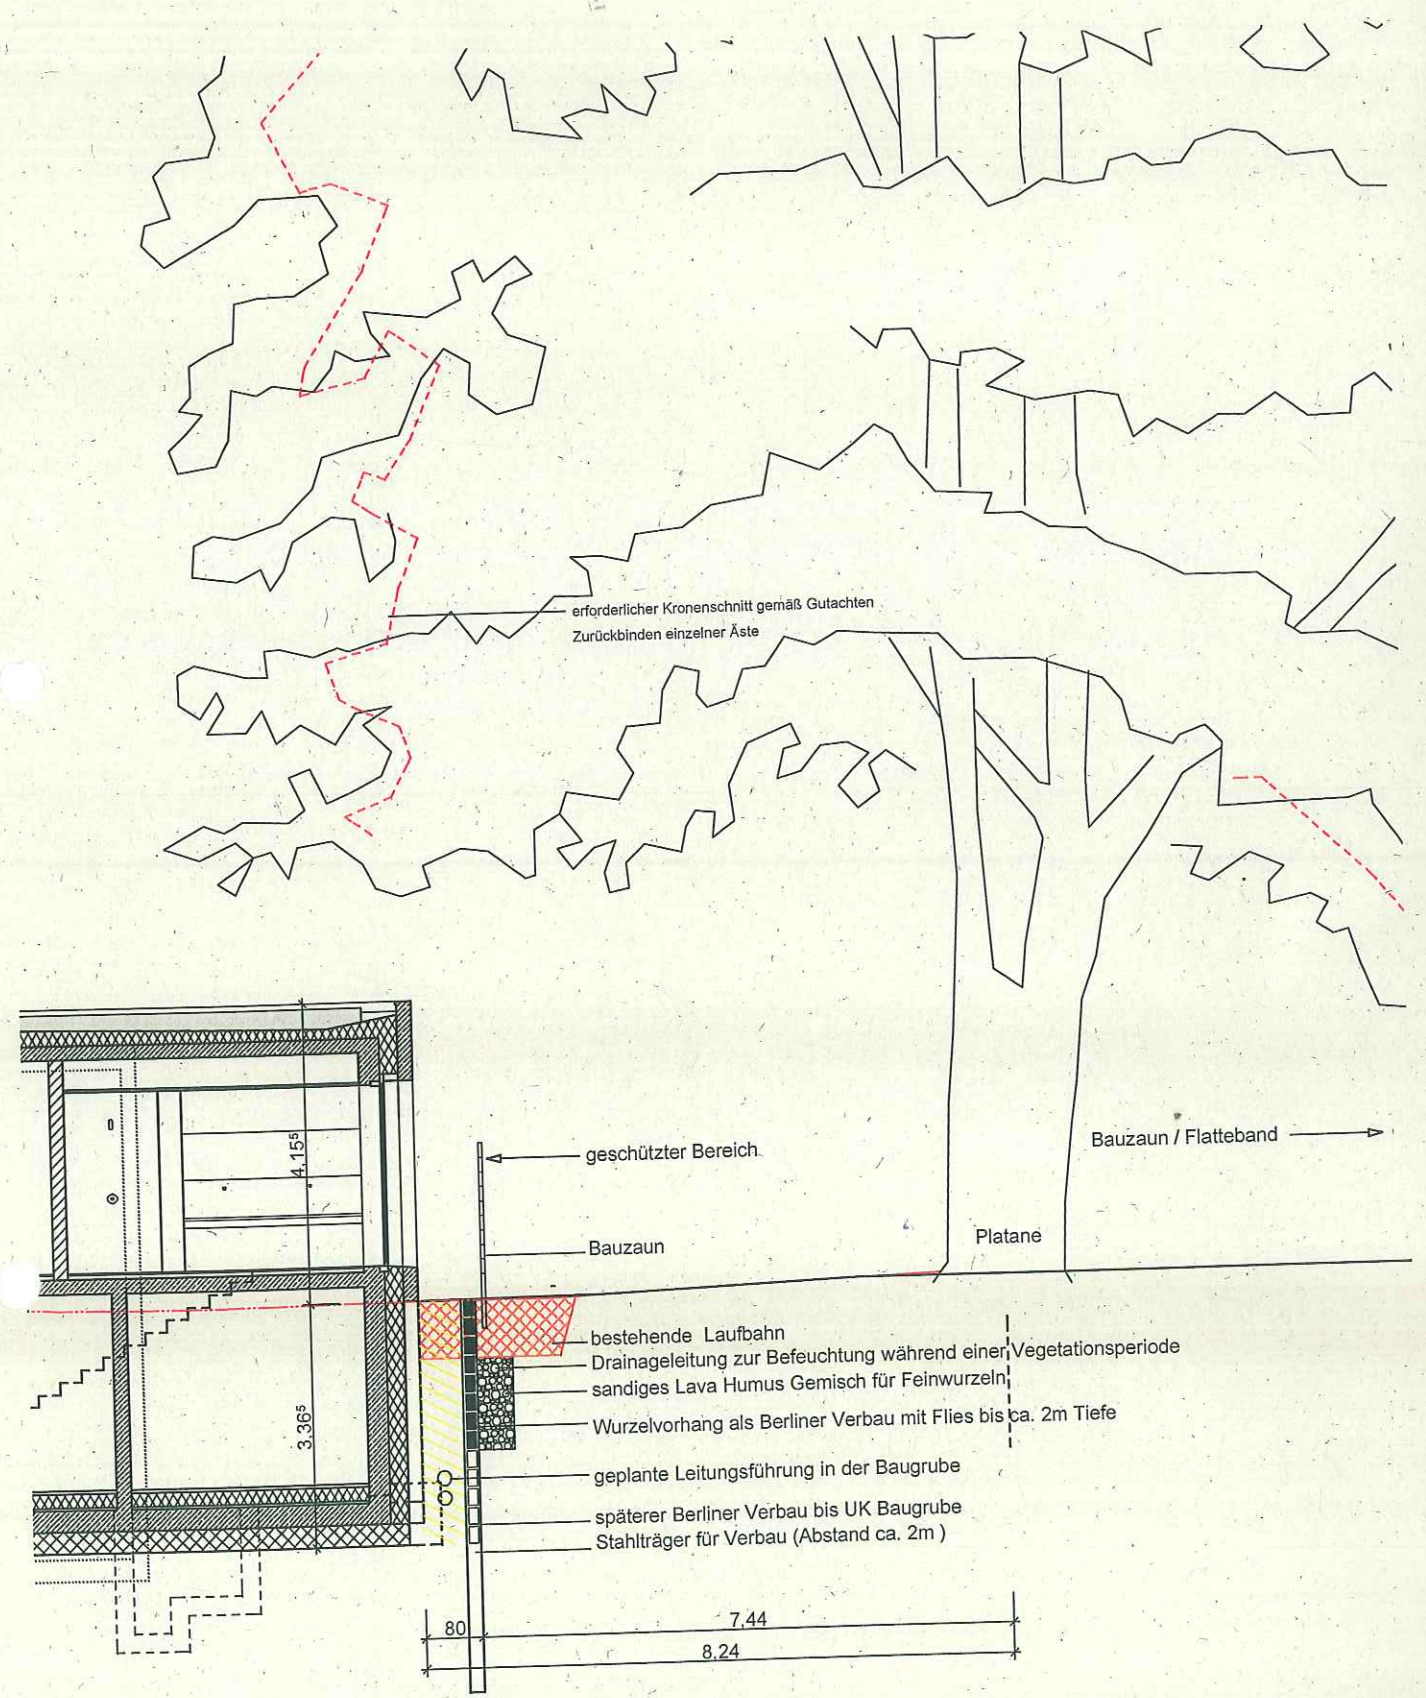

Schutzvorkehrungen im Bereich der Platane
Trint + Kreuder d.n.a 14.11.2012
M 1:100