


## Oskar-Jäger-Straße

Schnitt A - A, km 0+046.737

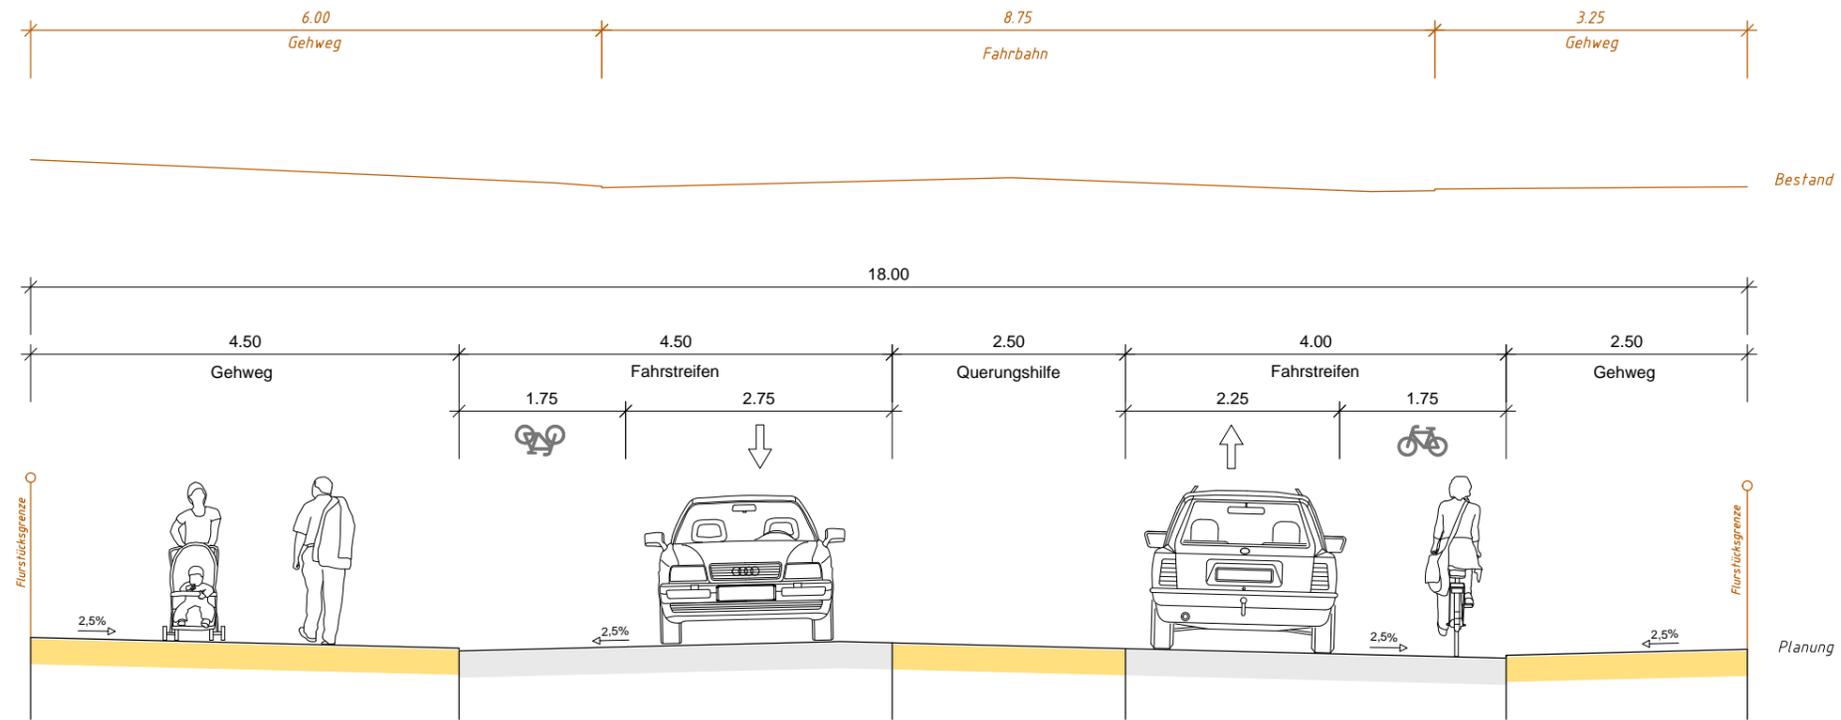

## Oskar-Jäger-Straße

Schnitt B - B, km 0+107.451

