Anlage 4

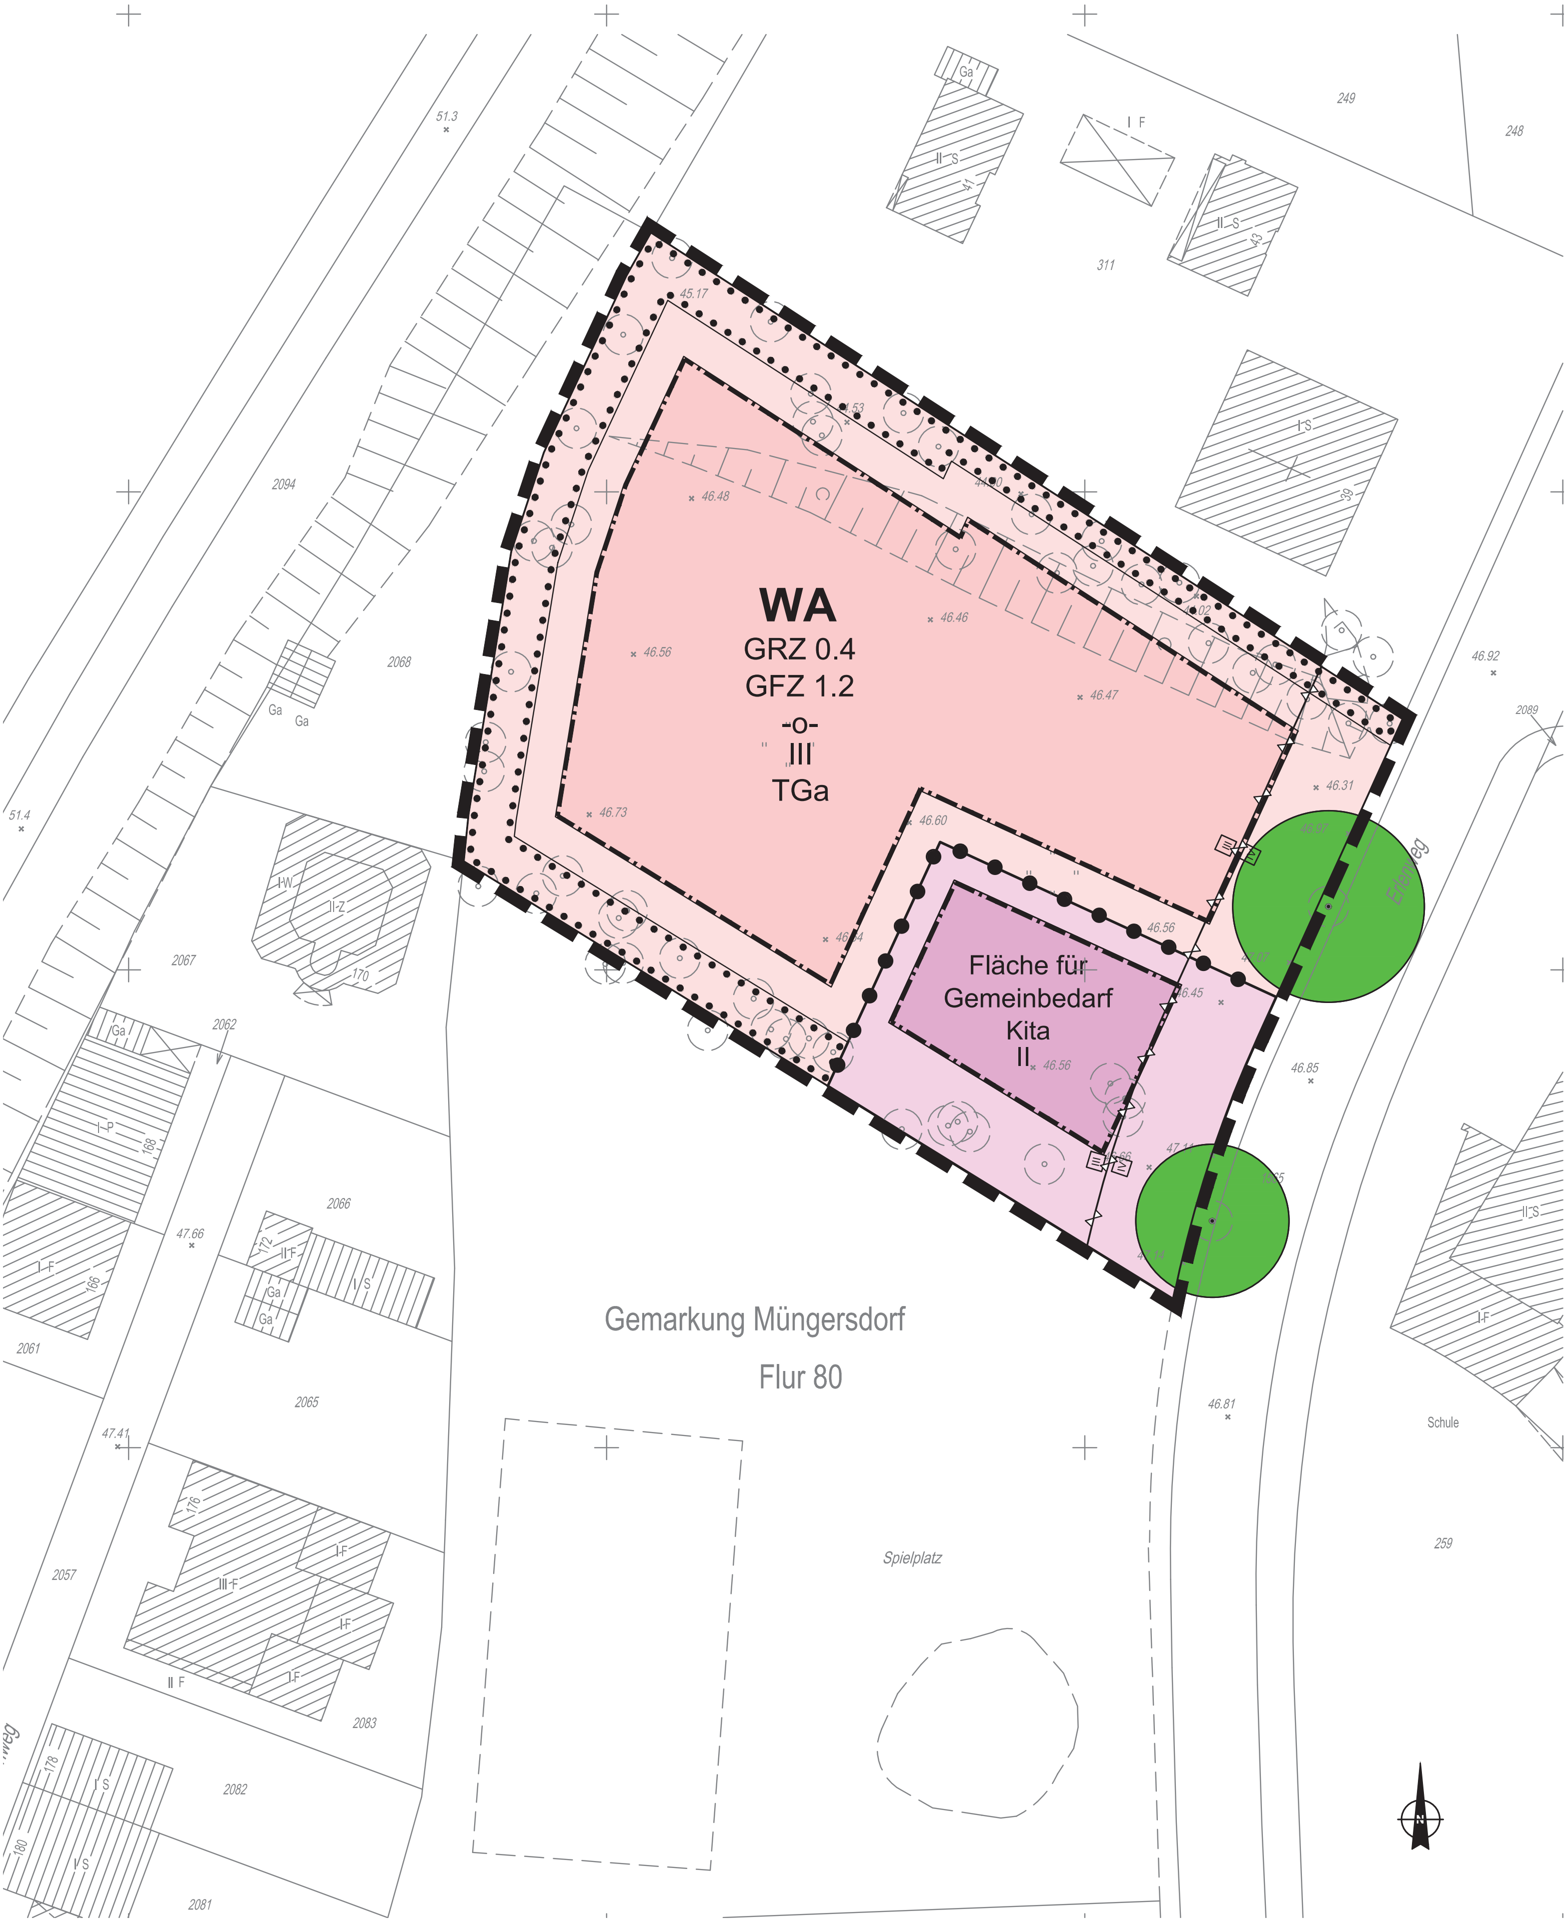
WA
GRZ 0.4
GFZ 1.2
-o-
III
TGa
Fläche für
Gemeinbedarf
Kita
II
Gemarkung Müngersdorf
Flur 80
Spielplatz
Schule
Erlenweg
2094
2068
2067
2066
2065
2057
2083
2082
2081
2061
2062
311
249
248
259
2089
Ga
51.3
51.4
47.66
47.41
46.92
46.85
46.81
46.31
46.56
46.48
46.46
46.47
46.73
46.60
45.17