


Querschnitt

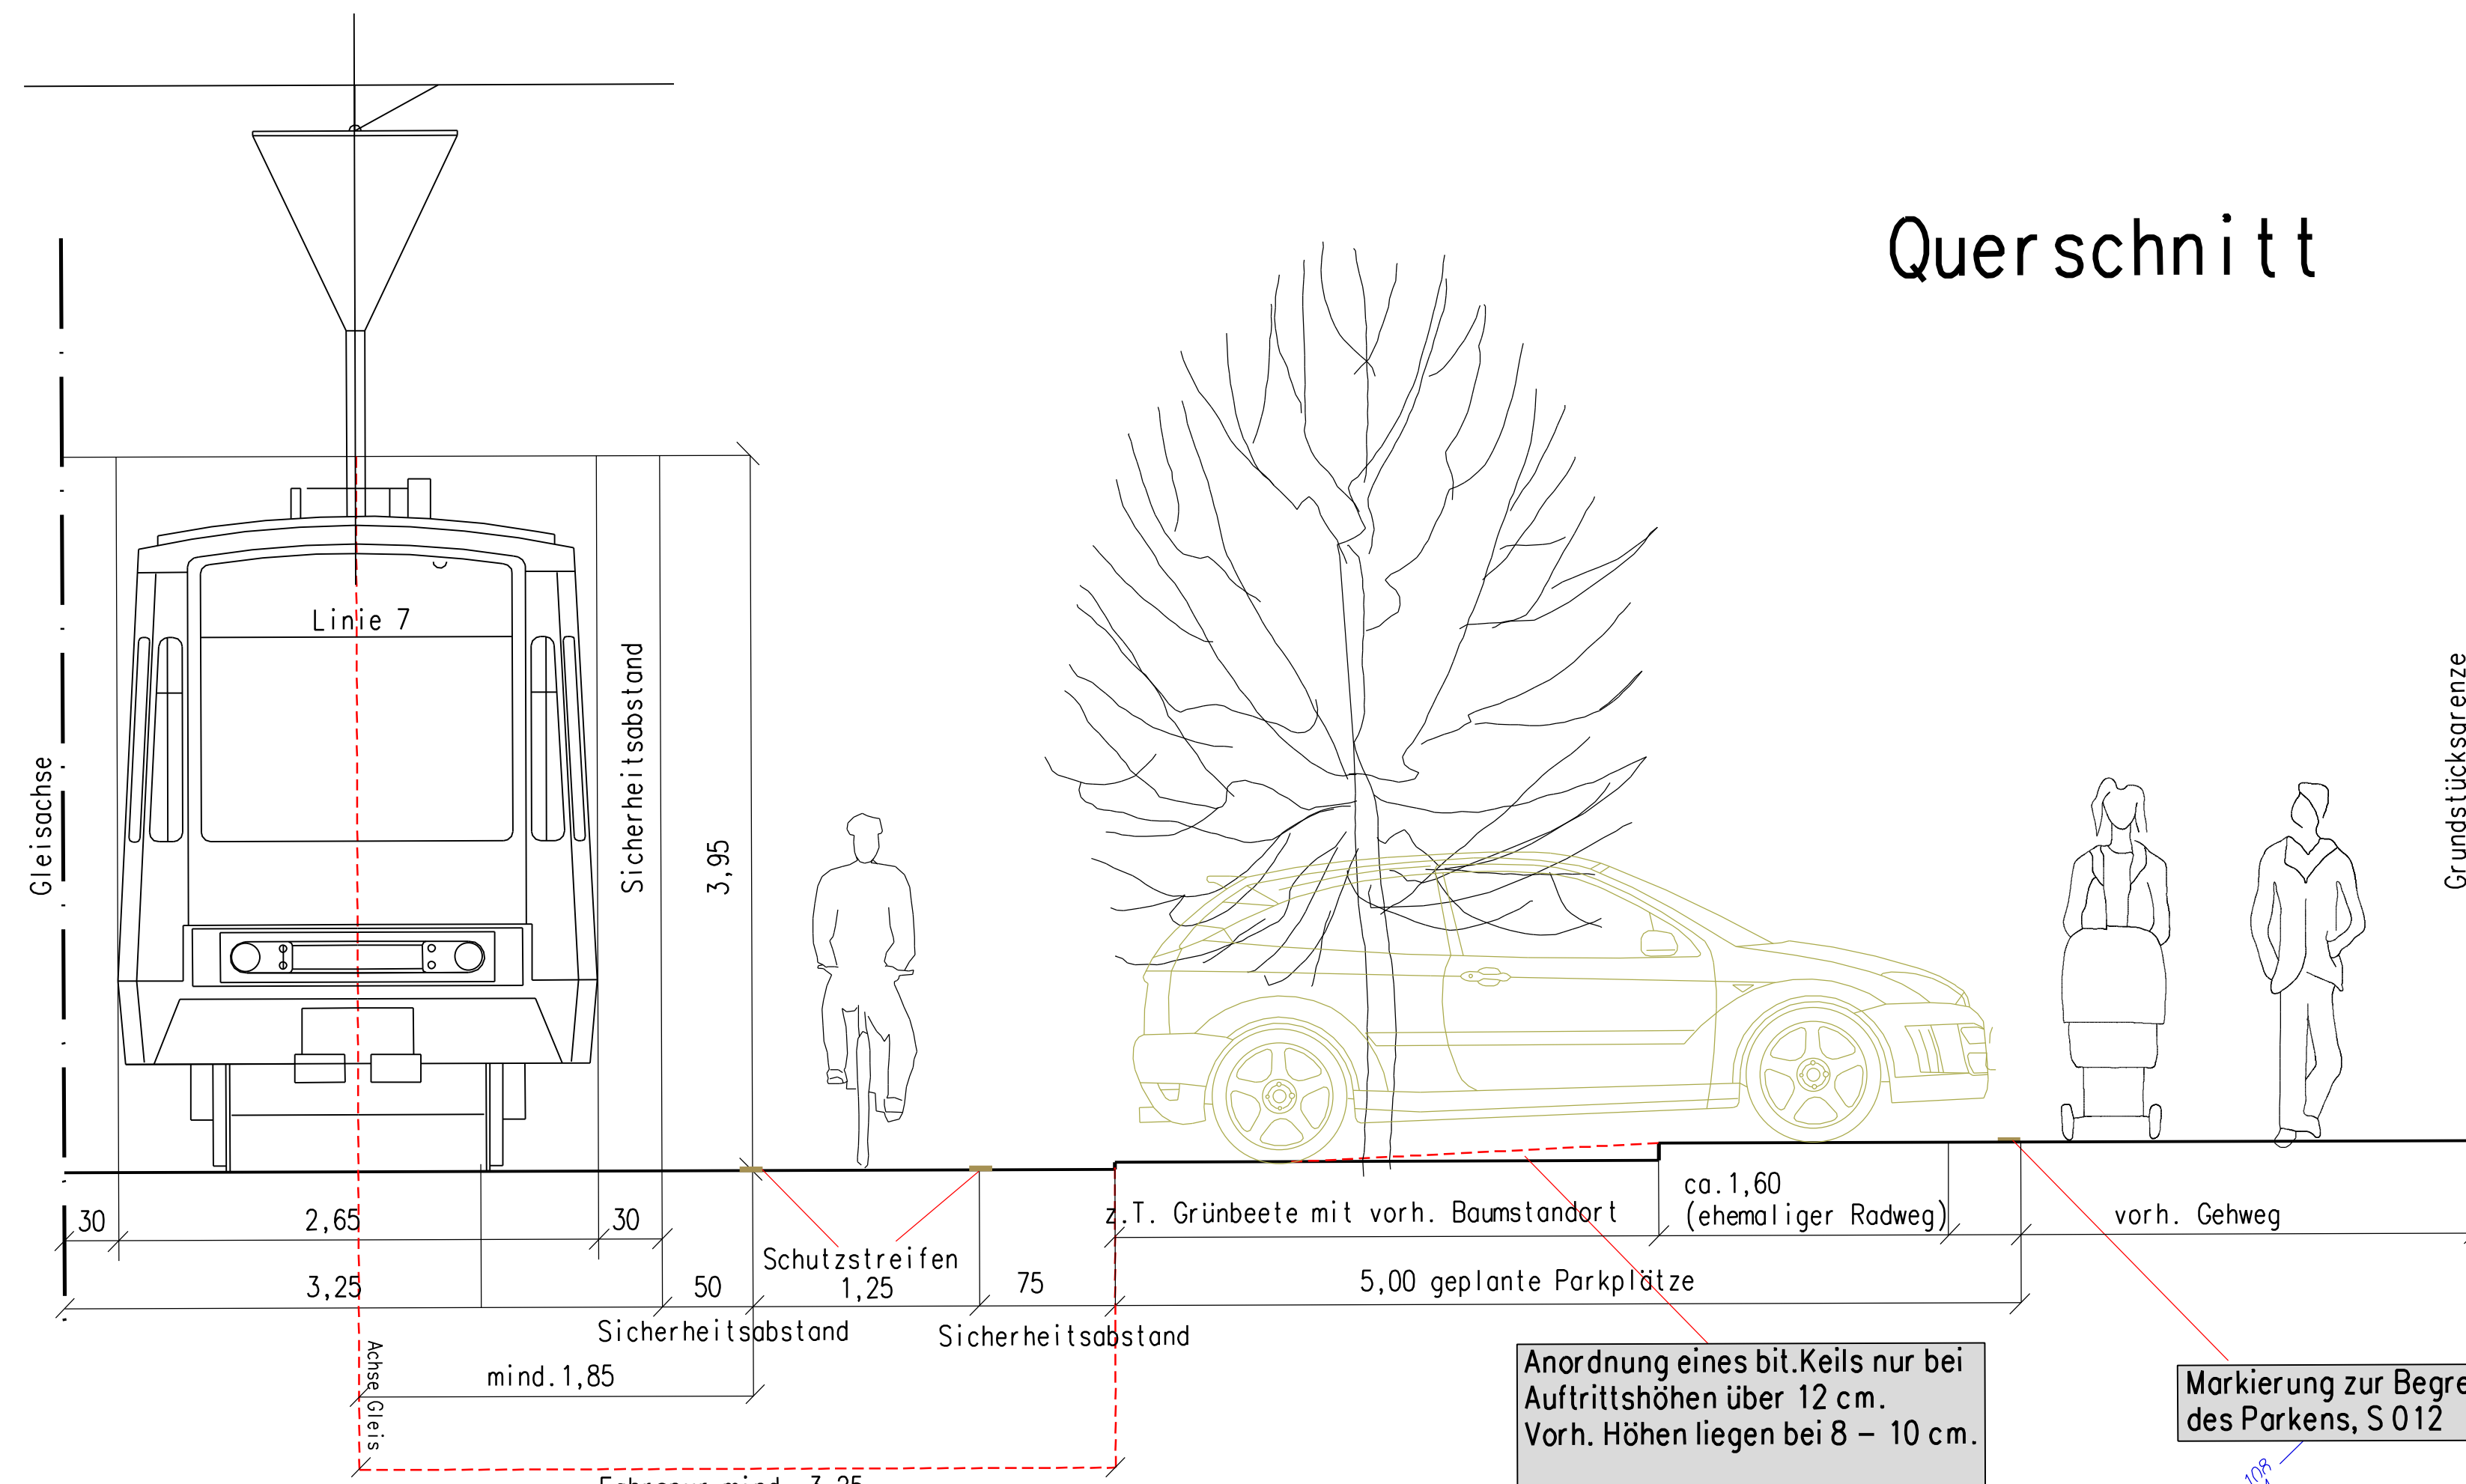

Anmerkung:

Die Vermessung (Topografie und Höhen wurde im Dez.2010 auf Grundlage des Neuen Netzes (177) und des Höhensystems Normalhöhennull NHN (Höhenstatus 160) örtlich durchgeführt. Die digitale Planungsunterlage wurde unter Verwendung amtlicher Katasterunterlagen und örtlicher Aufnahme zu ausschließlich planerischen Zwecken gefertigt.Ihre Daten sind zu Grenzhertstellungen und Maßstabsabfragen nicht verwendbar.

66
662/22

1. Anordnung gemäß §§ 44 und 45 StVO
hiermit erteilt.
 2. Abstimmung mit Polizei, Direktion Verkehr,
Führungsstelle 4:
-
3. 662/22 Markierung / Beschilderung
m.d.B. um Durchführung
Auftrag Nr. _____

662/22

Anordnung ausgeführt am: _____

Anhörungsverfahren für Markierungen
gemäß §45 Straßenverkehrs-Ordnung
durchgeführt am 19.02.2013

Polizeipräsidium Köln
Direktion Verkehr/ FüSt 4
Im Auftrag

gez. Ebert

Angeordnet:
Stadt Köln, Der Oberbürgermeister,
Amt für Straßen und Verkehrstechnik

661/11 Im Auftrag gez. Kürschner

Dienststelle	Art der Abstimmung	Unterschrift	Datum
661/5	Radschutzstreifen	gez. Lemke	09.05.2012

Pos.	Änderungen	Bearb.	Gez.	Gepr.	Geneh.	Datum
A						
B						
C						
D						

Übersichtsplan

