
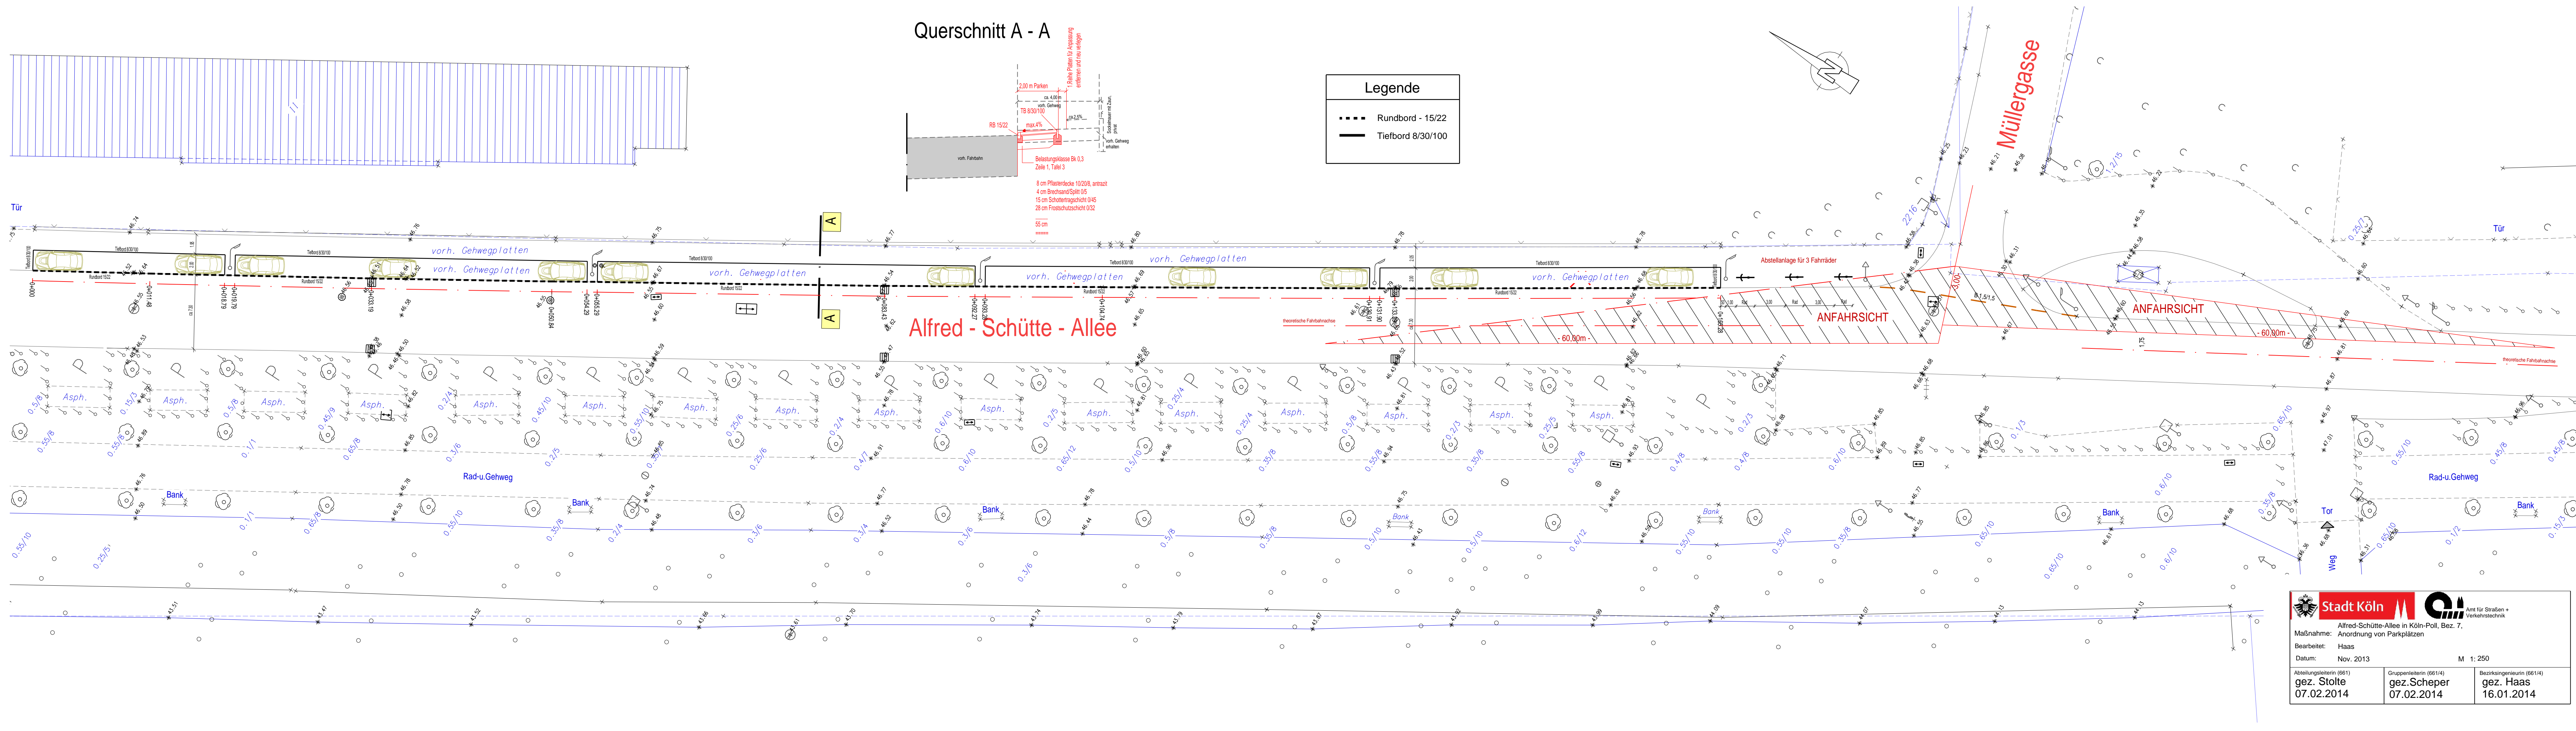


Querschnitt A - A

Legende

- Rundbord - 15/22
- Tiefbord 8/30/100

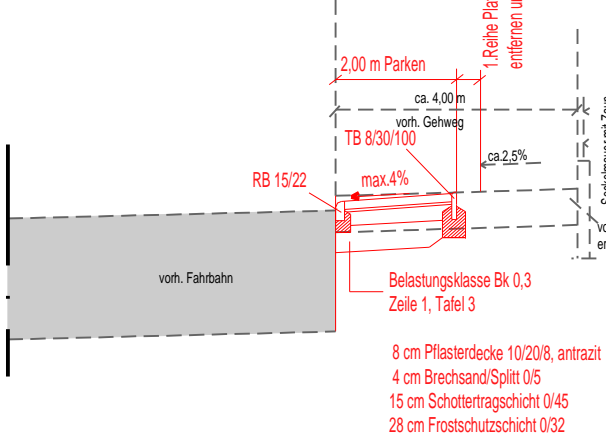

Stadt Köln Amt für Straßen + Verkehrstechnik

Maßnahme: Alfred-Schütte-Allee in Köln-Poll, Bez. 7, Anordnung von Parkplätzen

Bearbeitet: Haas

Datum: Nov. 2013 M 1: 250

Abteilungsleiterin (661) gez. Stolte 07.02.2014	Gruppenleiterin (661/4) gez. Scheper 07.02.2014	Bezirksingenieurin (661/4) gez. Haas 16.01.2014
---	---	---