


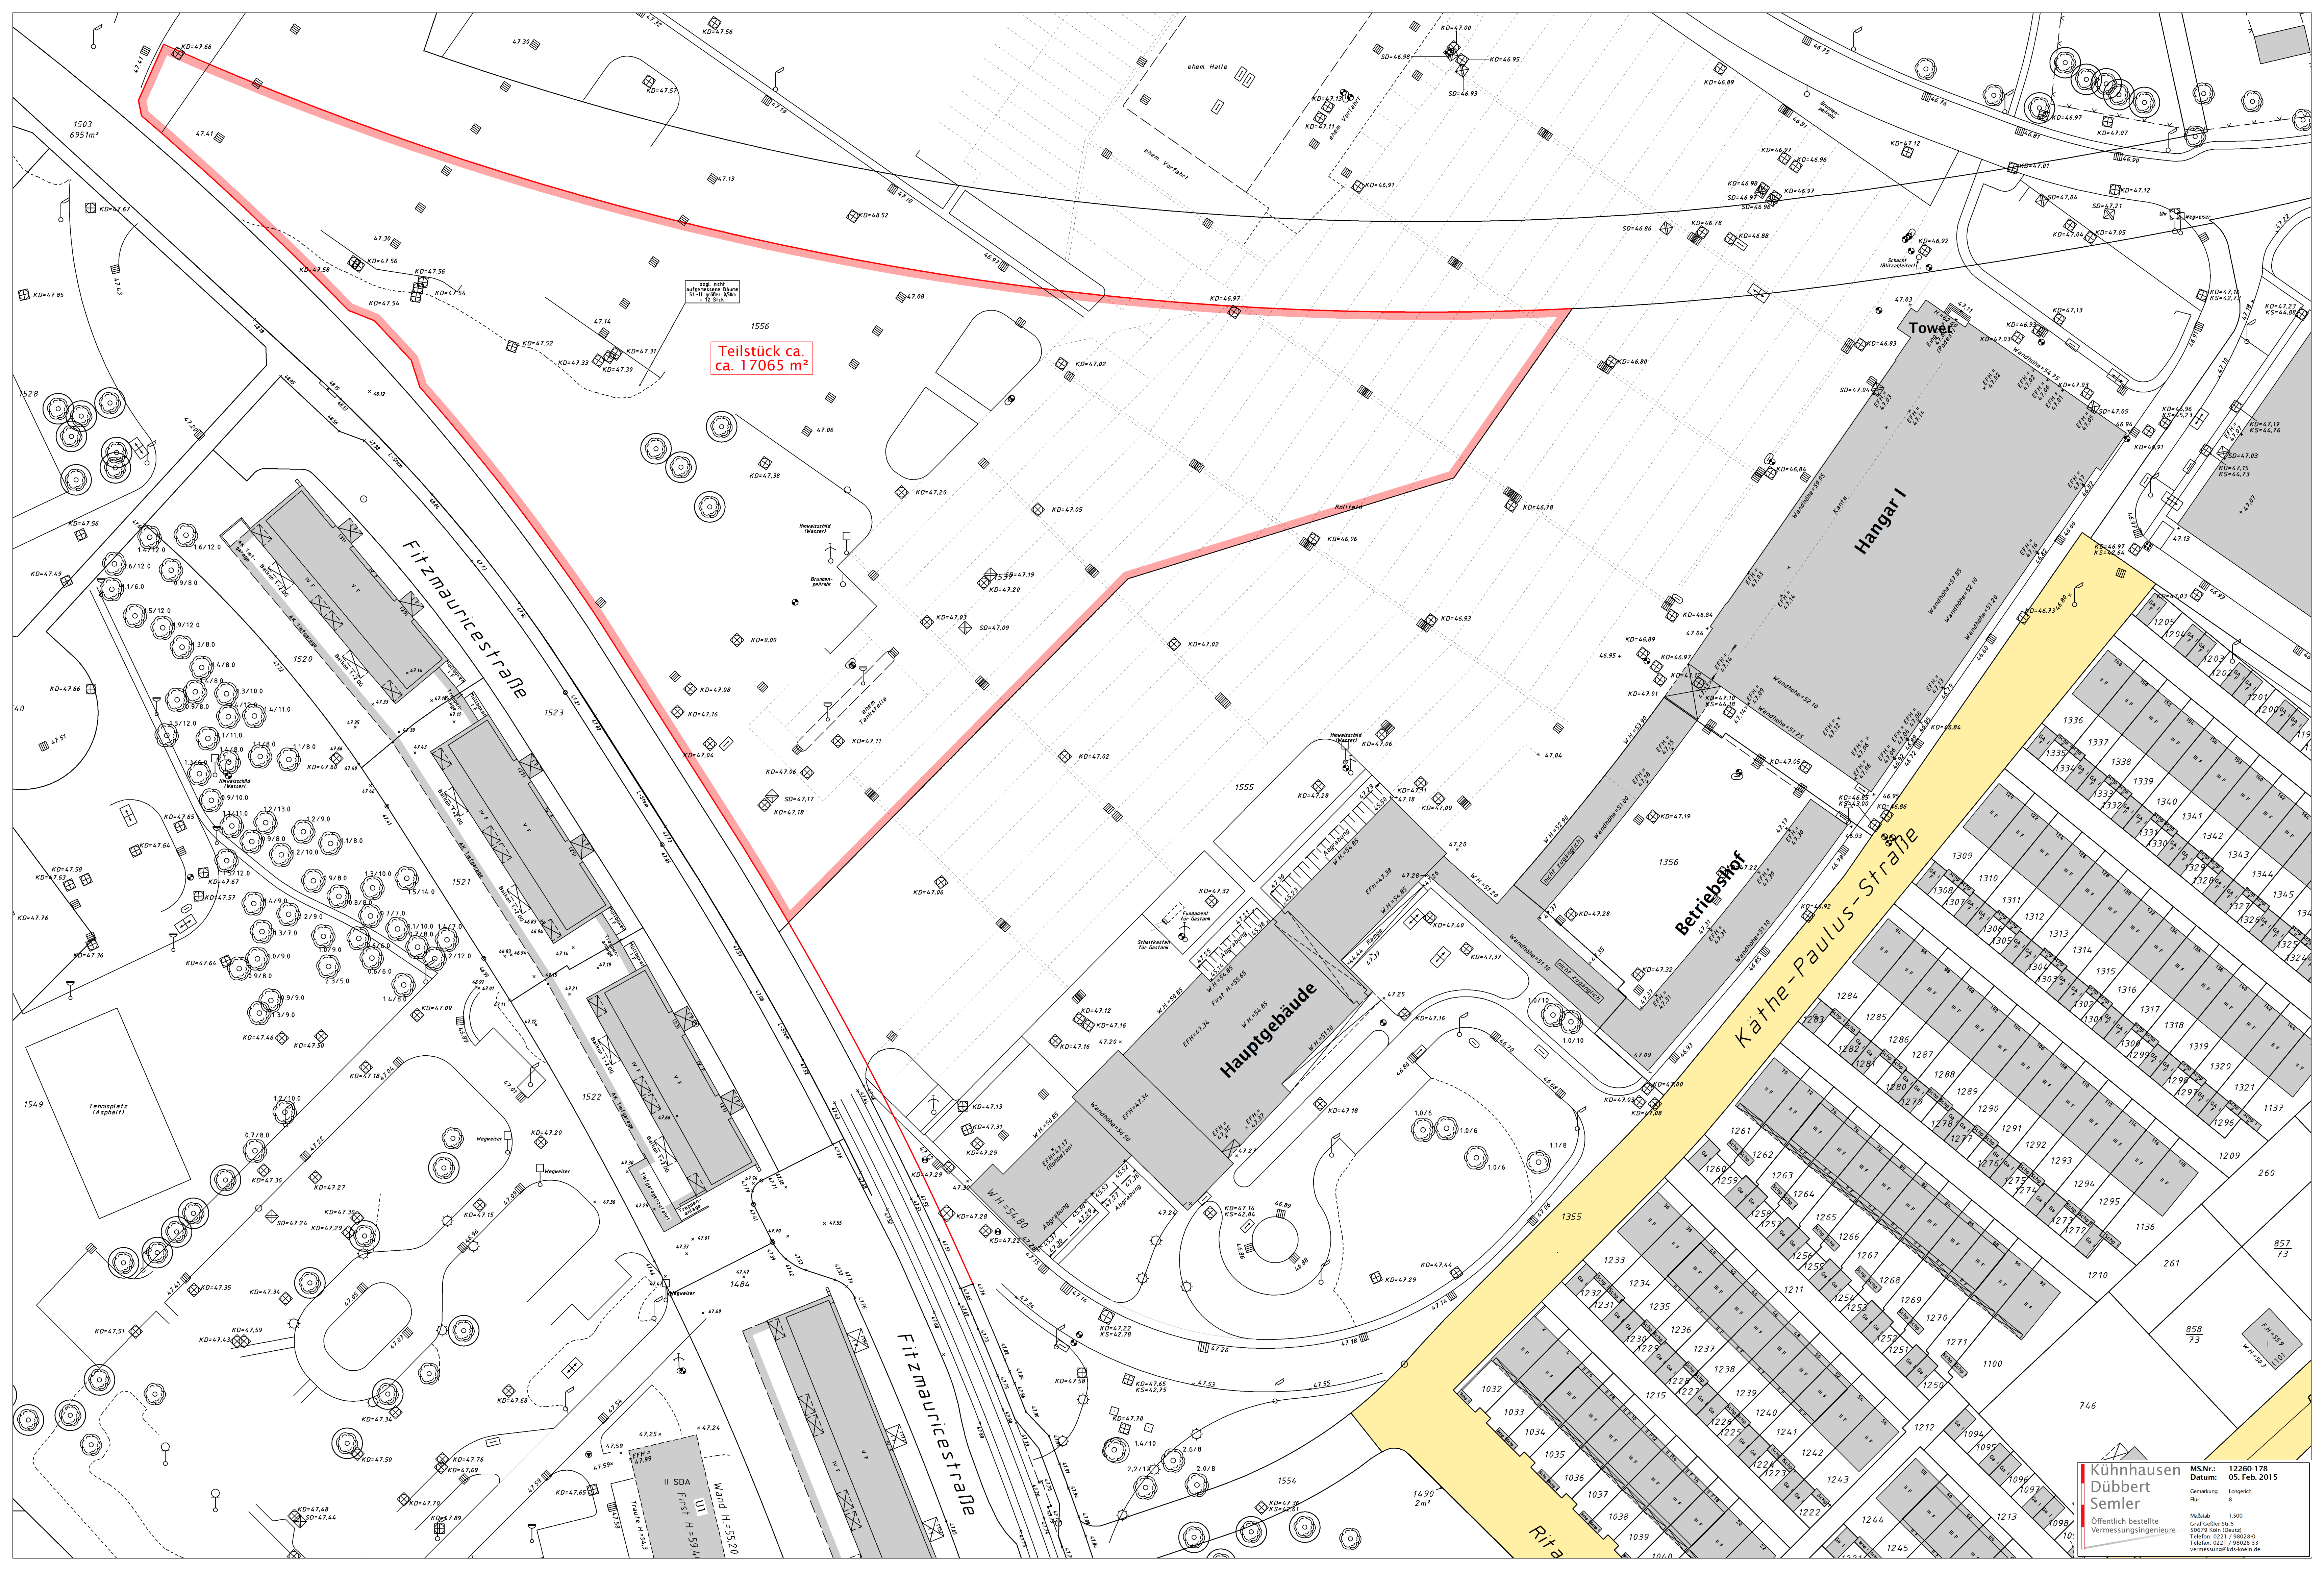

Teilstück ca.
ca. 17065 m²