Anlage 5.4

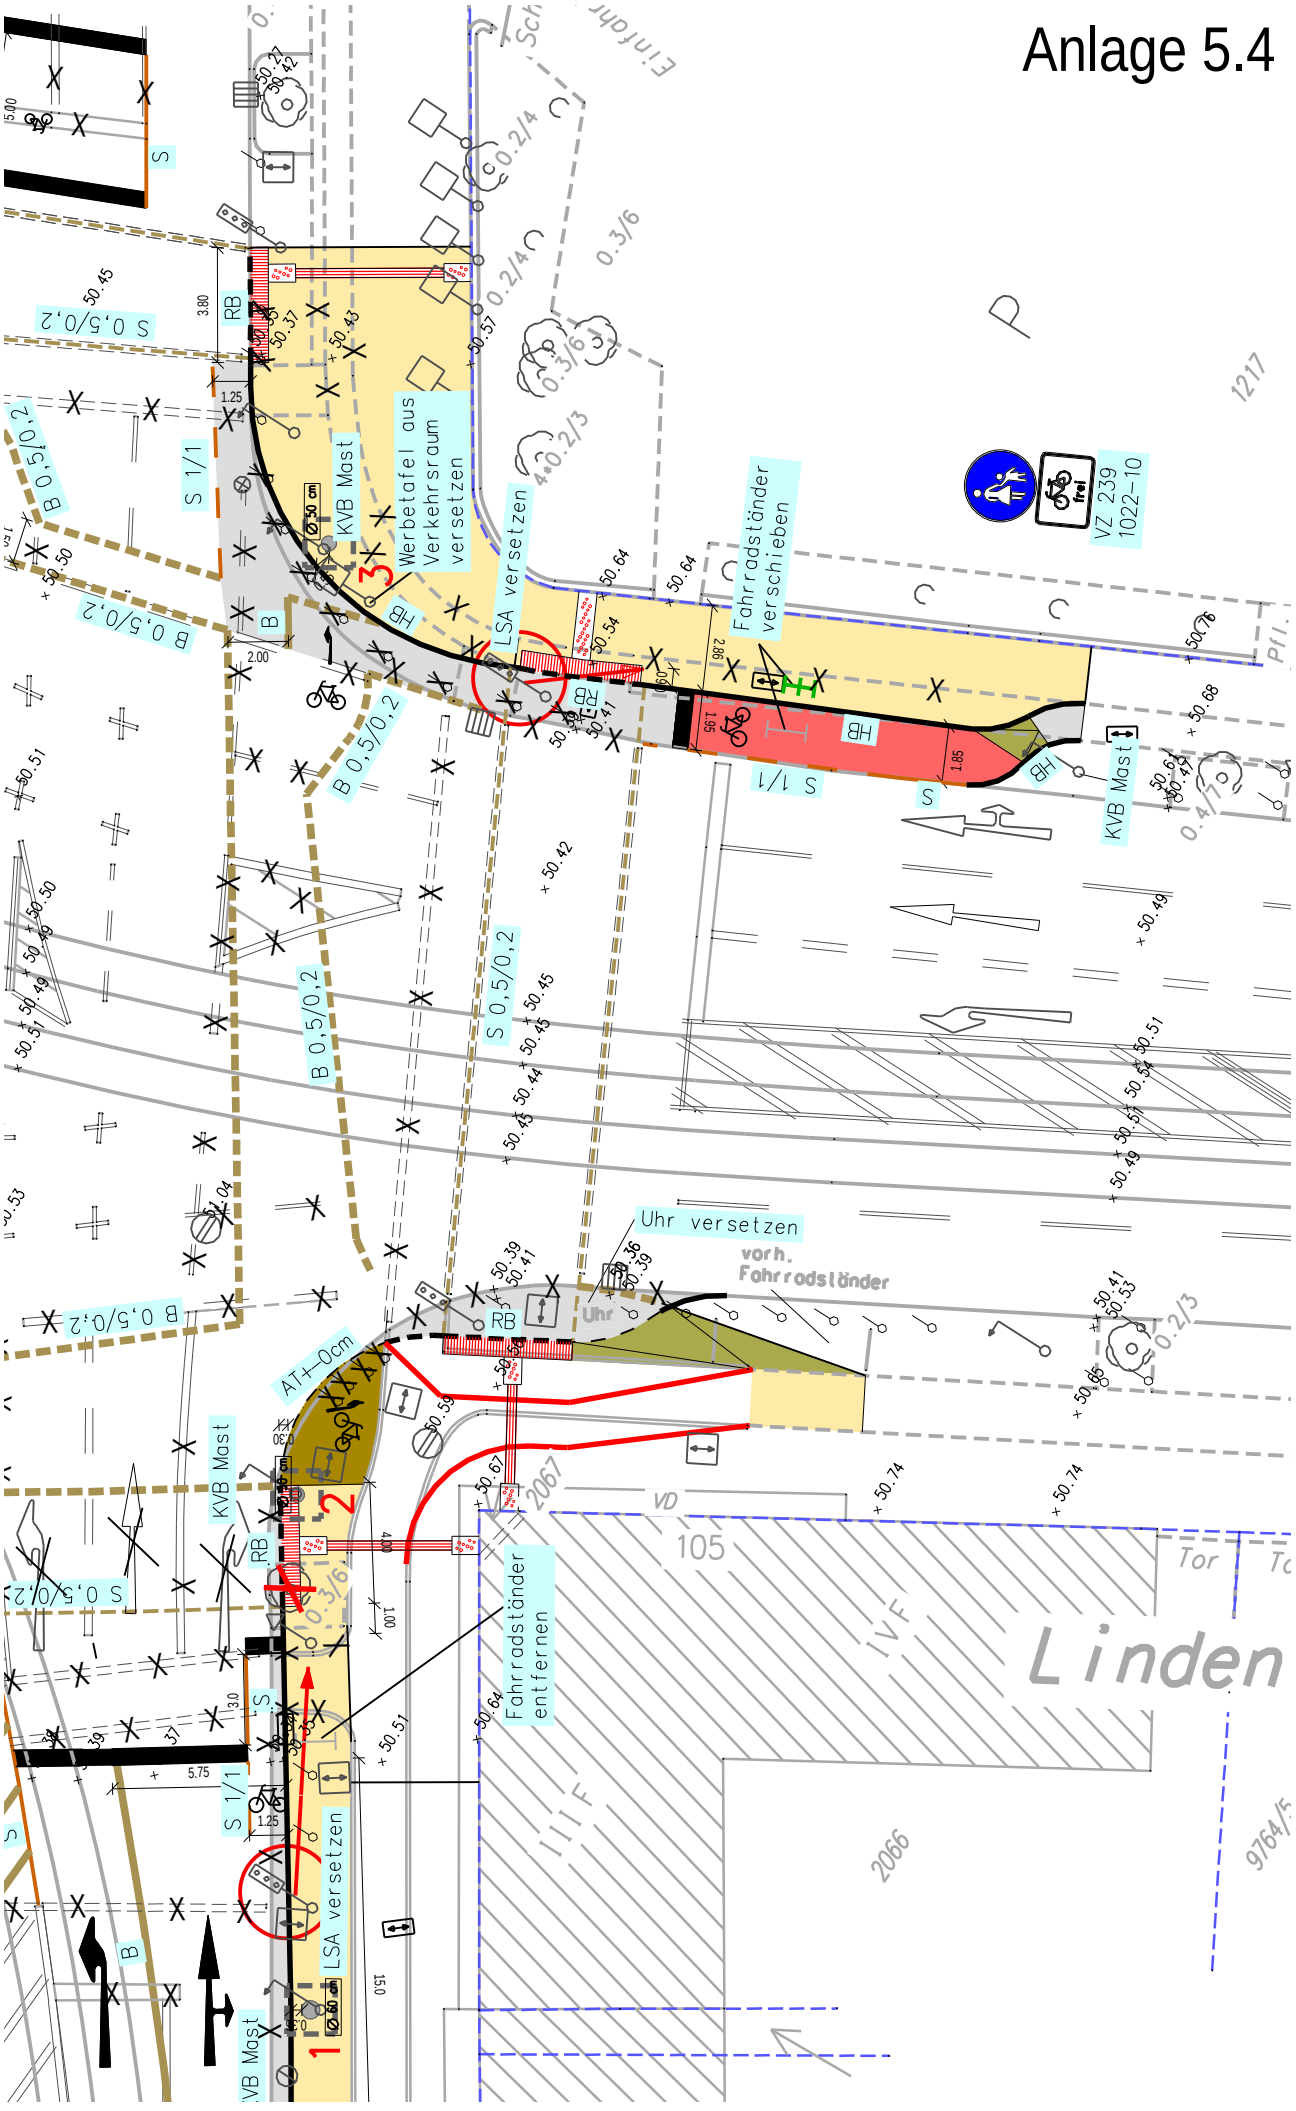
Werbetafel aus Verkehrsraum versetzen
LSA versetzen
Fahrradständer verschieben
VZ 239 1022-10
KVB Mast
Uhr versetzen
vorh. Fahrradständer
Fahrradständer entfernen
AT+-0cm
Linden
1
2
3