


Begegnungsfall 2

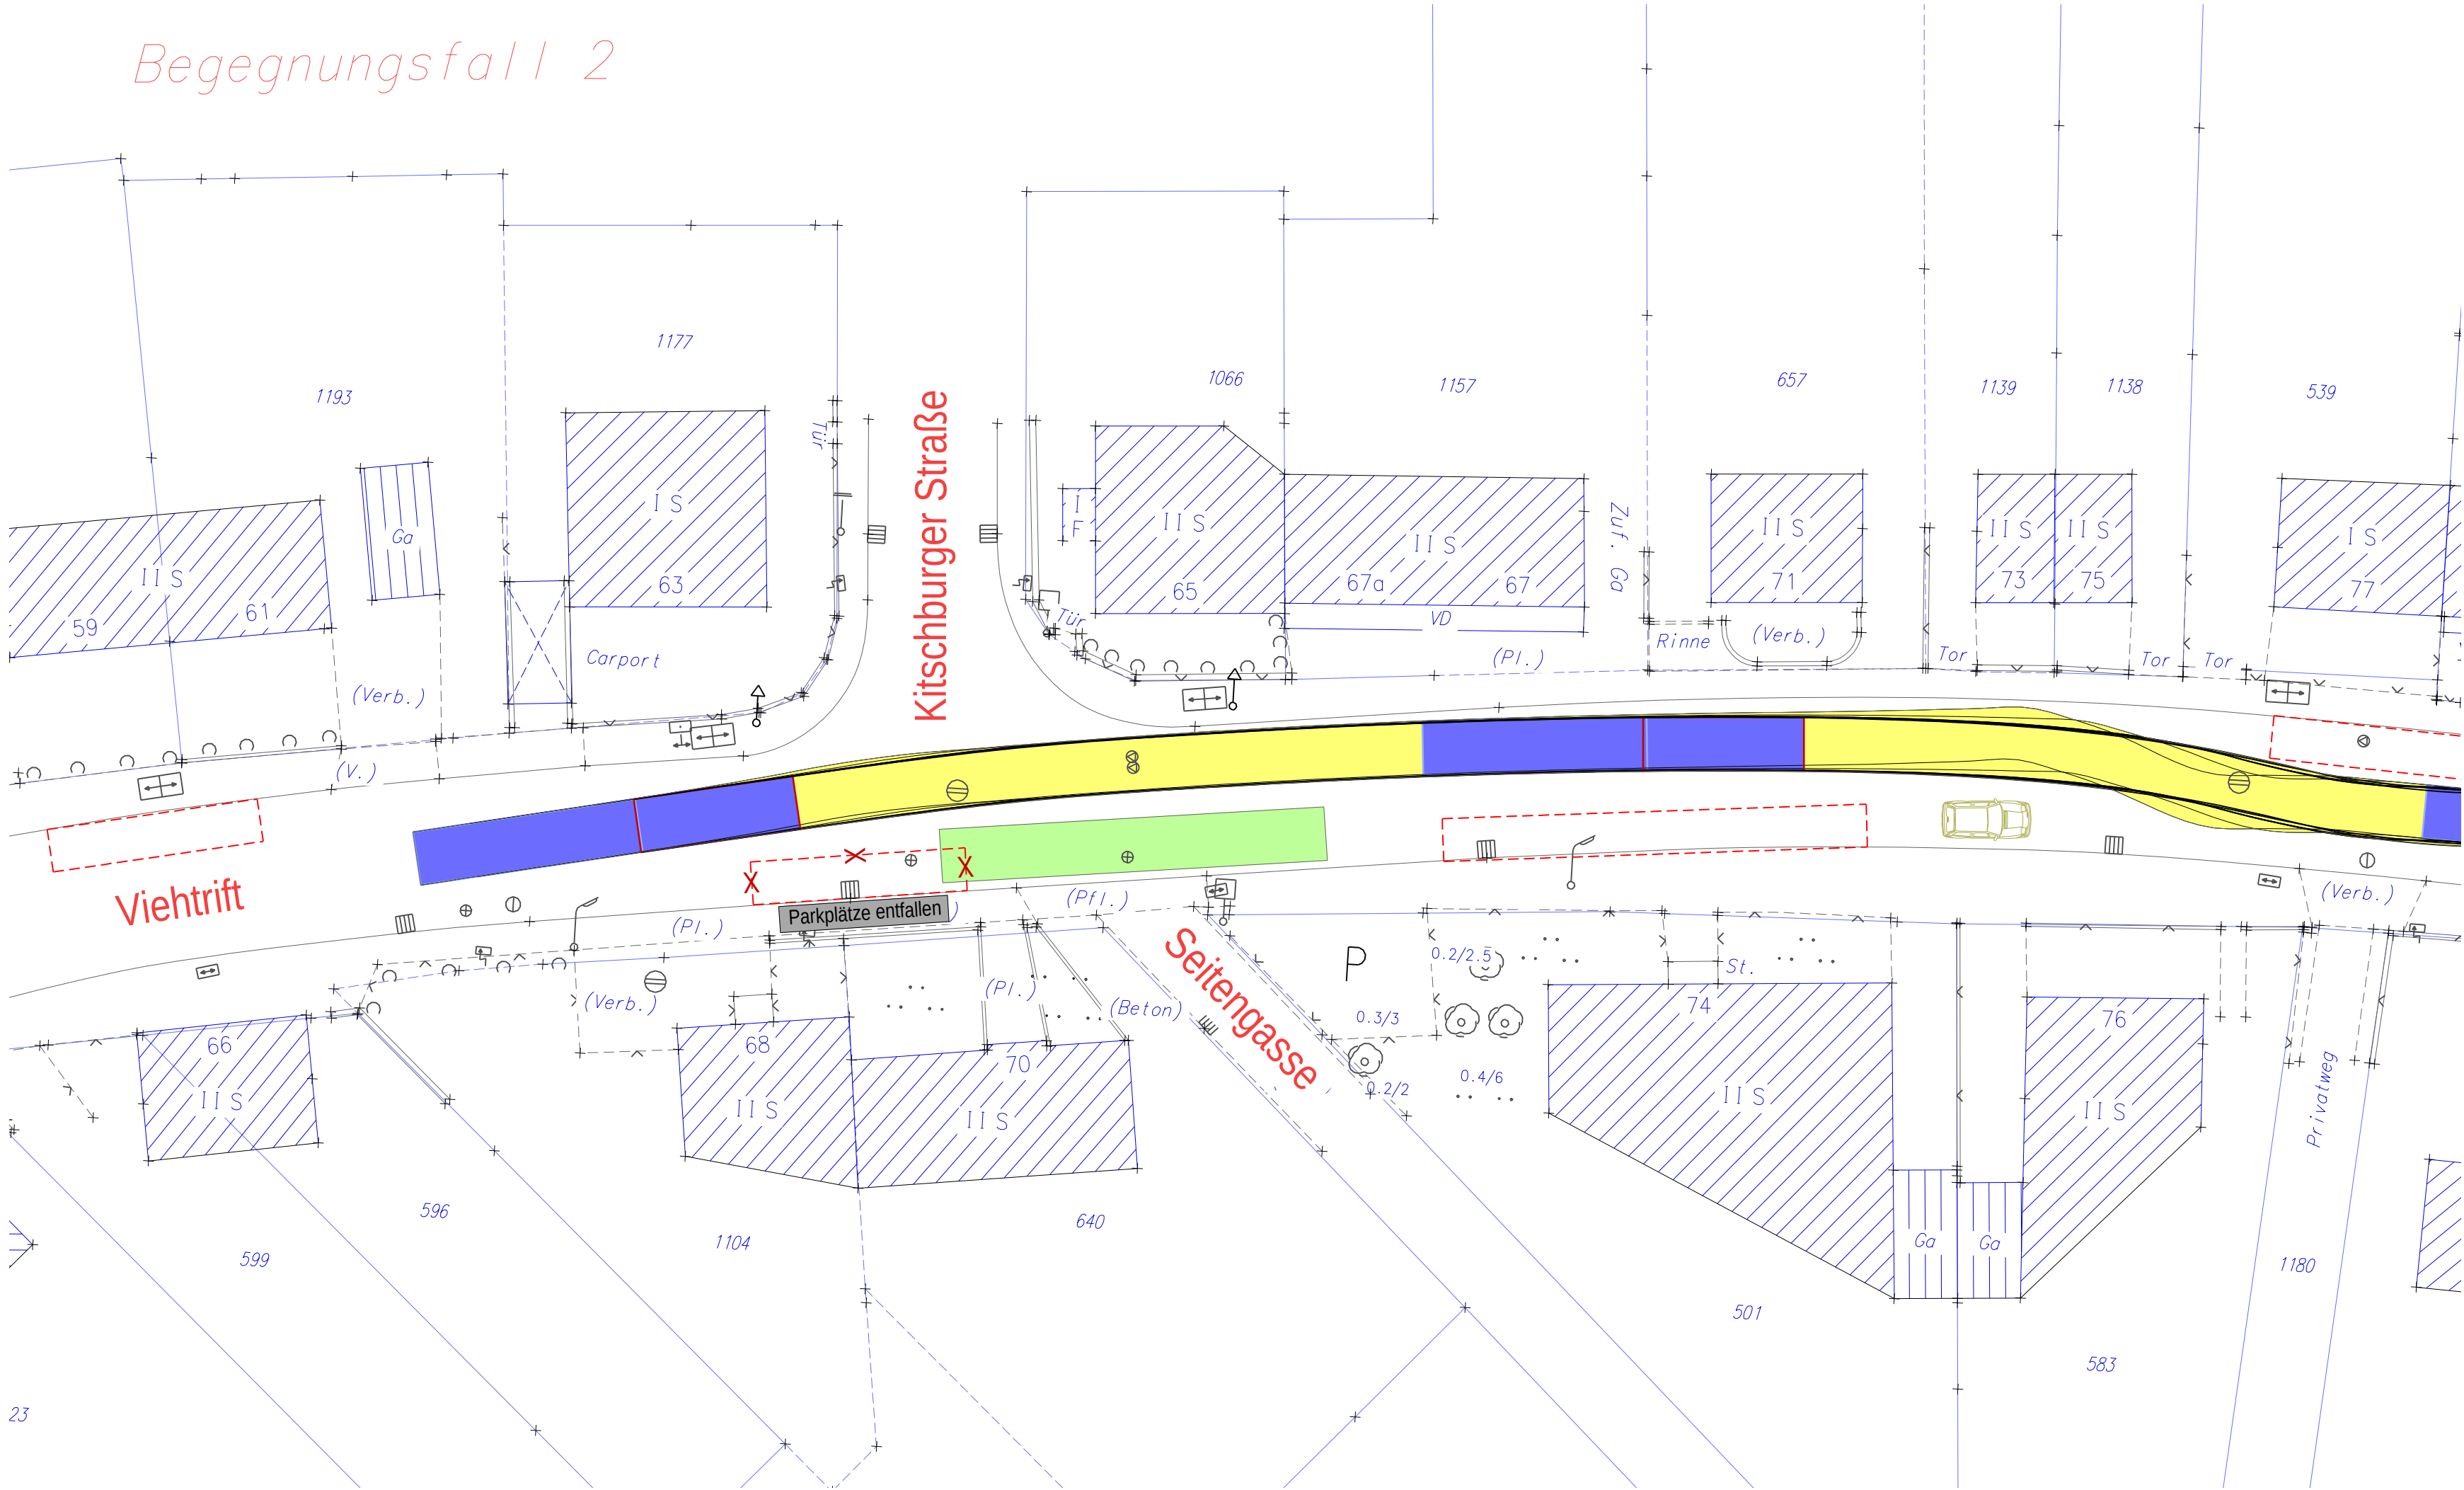

Dienststelle	Art der Abstimmung	Unterschrift	Datum

Pos.	Änderungen	Bearb.	Gez.	Gepr.	Geneh.	Datum
A						
B						
C						
D						

Übersichtsplan



Stadt Köln



Amt für Straßen +
Verkehrstechnik

Bezirk/Stadtteil	Planart	Bearbeitet/Datum
7/Lind	Lageplan	Glasow/Juli 2015
Straßenname/Massnahme		Gezeichnet/Datum
Viehtrift		
Prüfung der Schleppkurven im Begegnungsfall Bus		
Begegnungsfall 2		Massstab
		1: 250
Datum	Plannummer	EDV-Projekt/Dateiname
08.07.2015		7-Viehtrift Mauspfad
Amtsleiter (66)	Abteilungsleiterin (661)	Gruppenleiterin (661/4)
		Bezirksingenieur/-in (661/4)