




Städtebauliches Planungskonzept Euroforum West

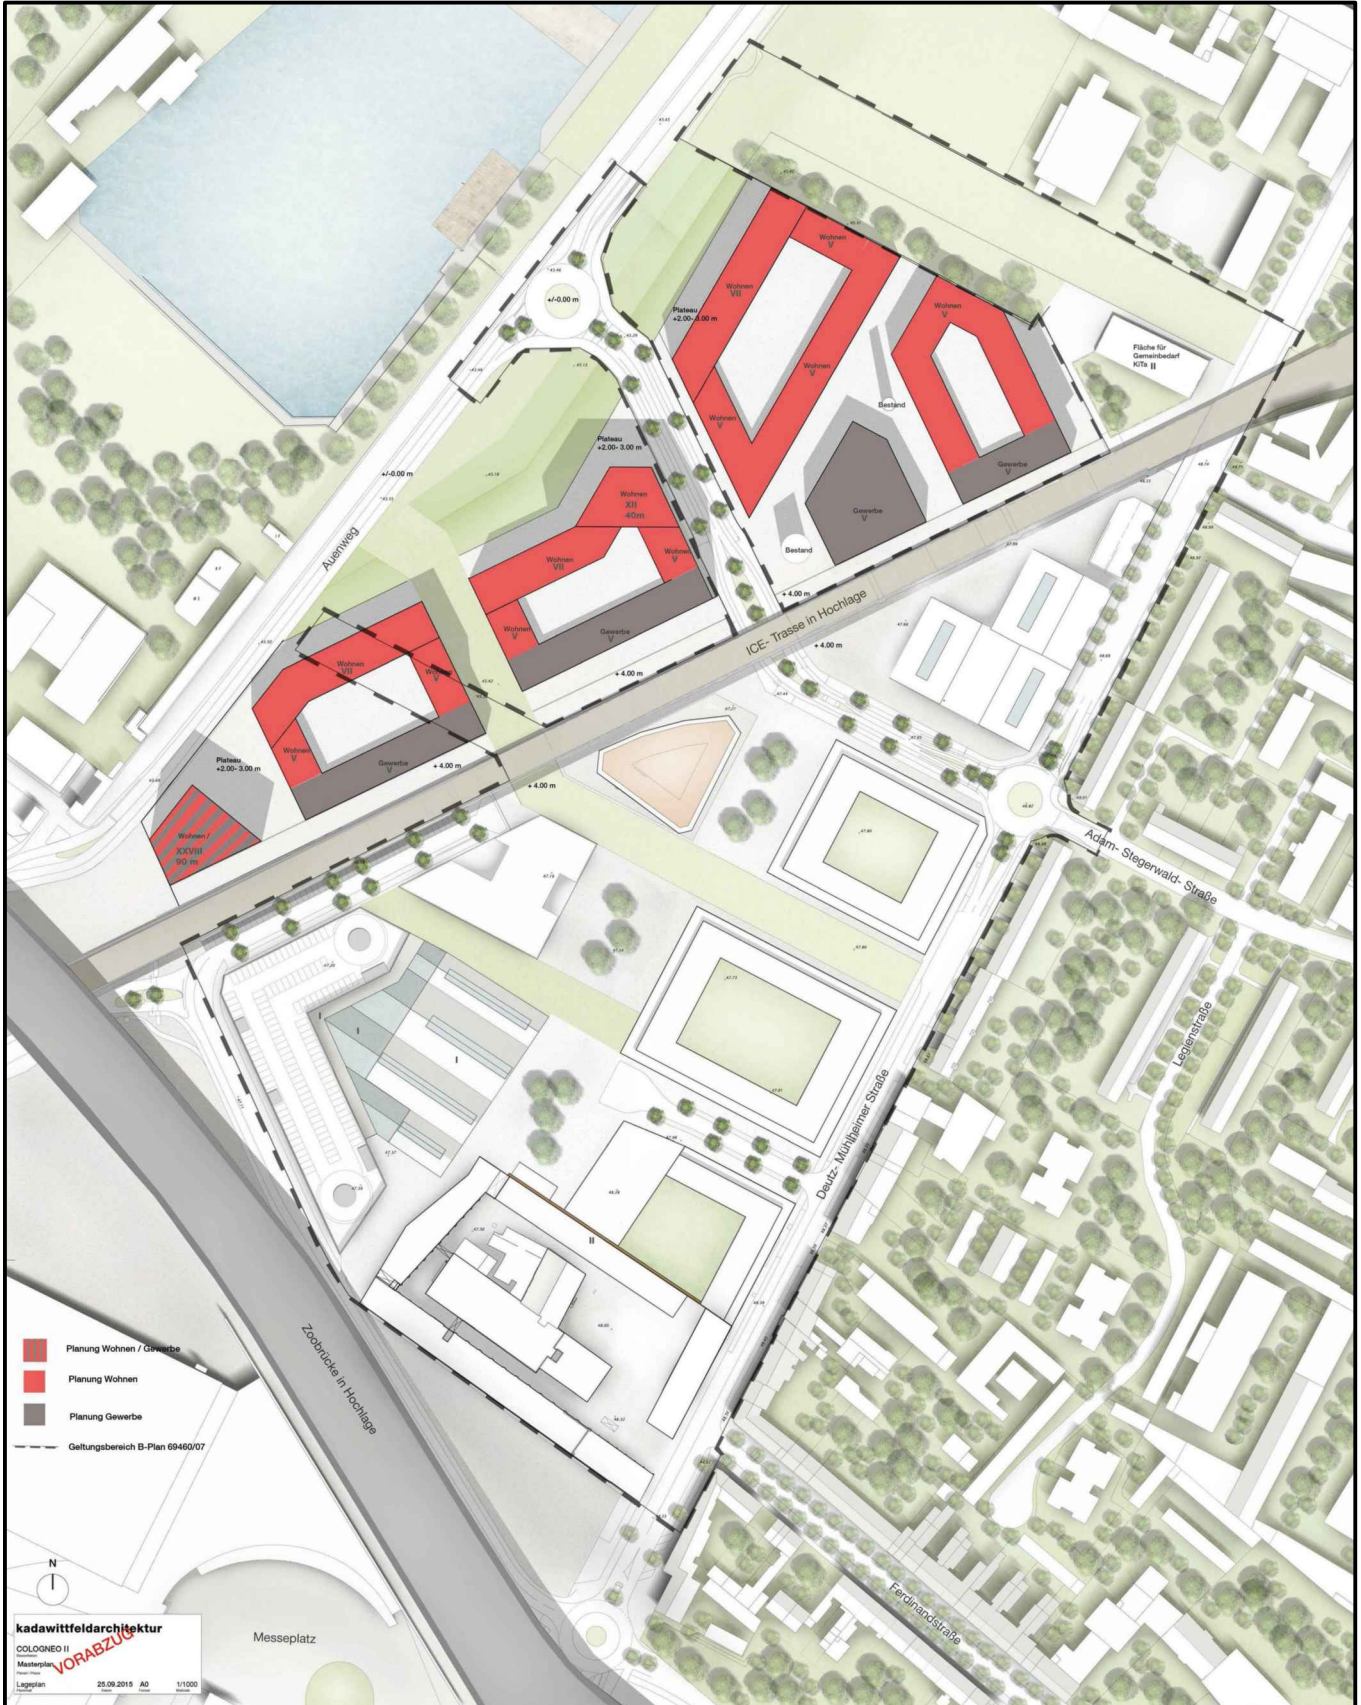

Quellen: kadawittfeldarchitektur

ohne Maßstab

