
Anlage 9

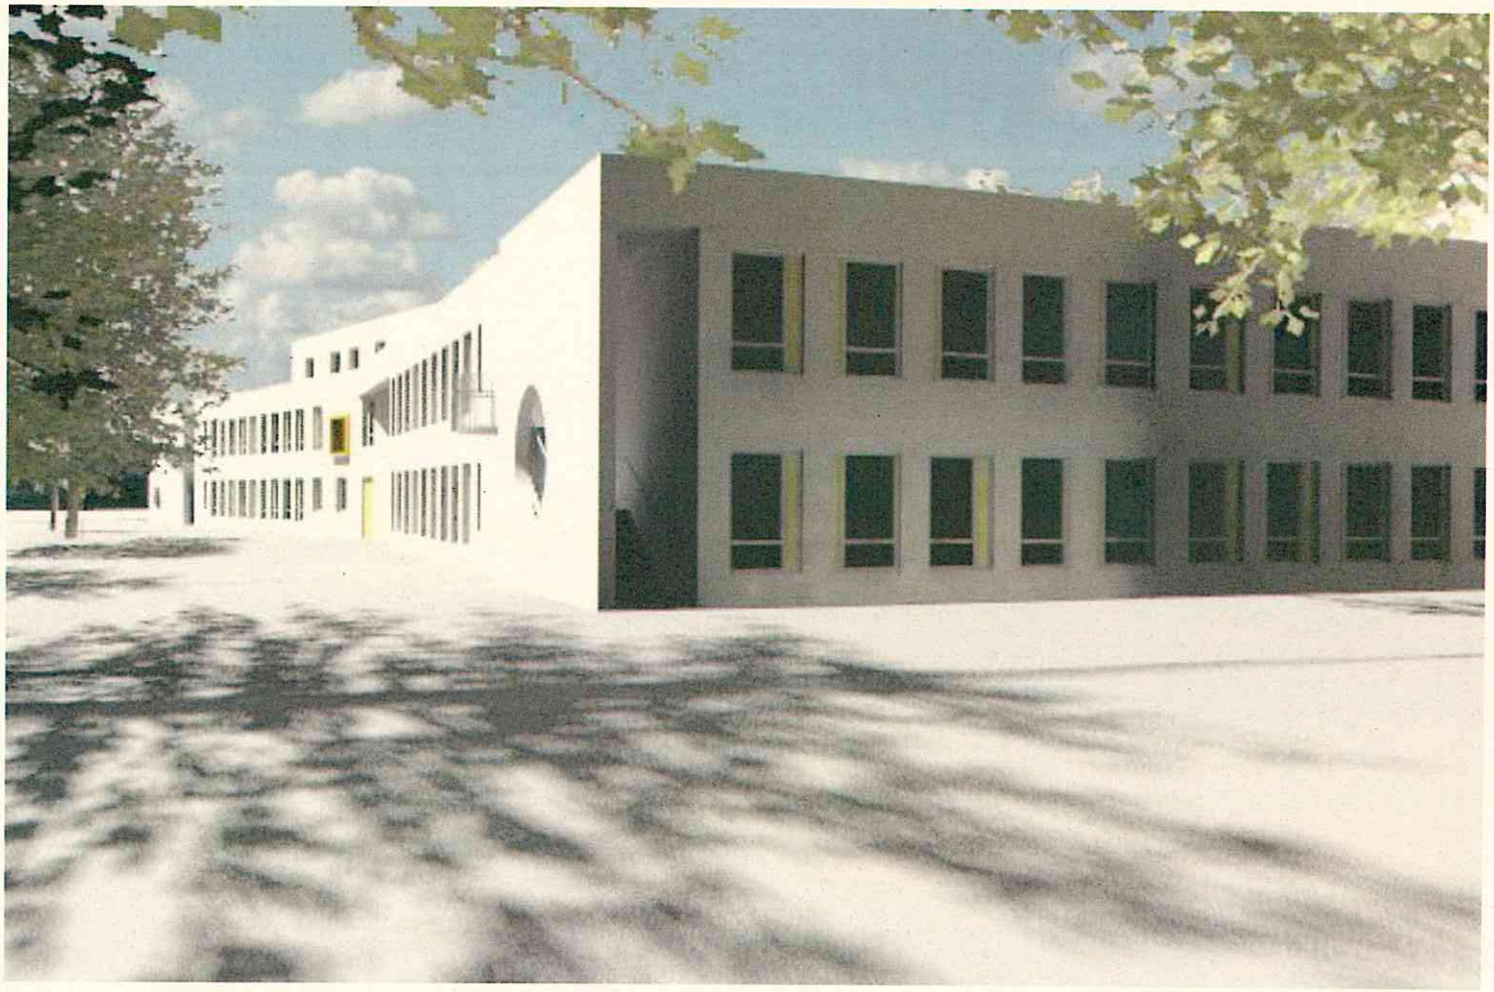

GGS Breitenbachstraße
Neubau einer 2-zügigen Grundschule mit 1-fach Turnhalle


Gebäudewirtschaft der Stadt Köln
Bauten – Management – Service
Architekturleistungen 262-2



Übersichtsplan


Gebäudewirtschaft der Stadt Köln
Bauten – Management – Service

Architekturleistungen 262-2

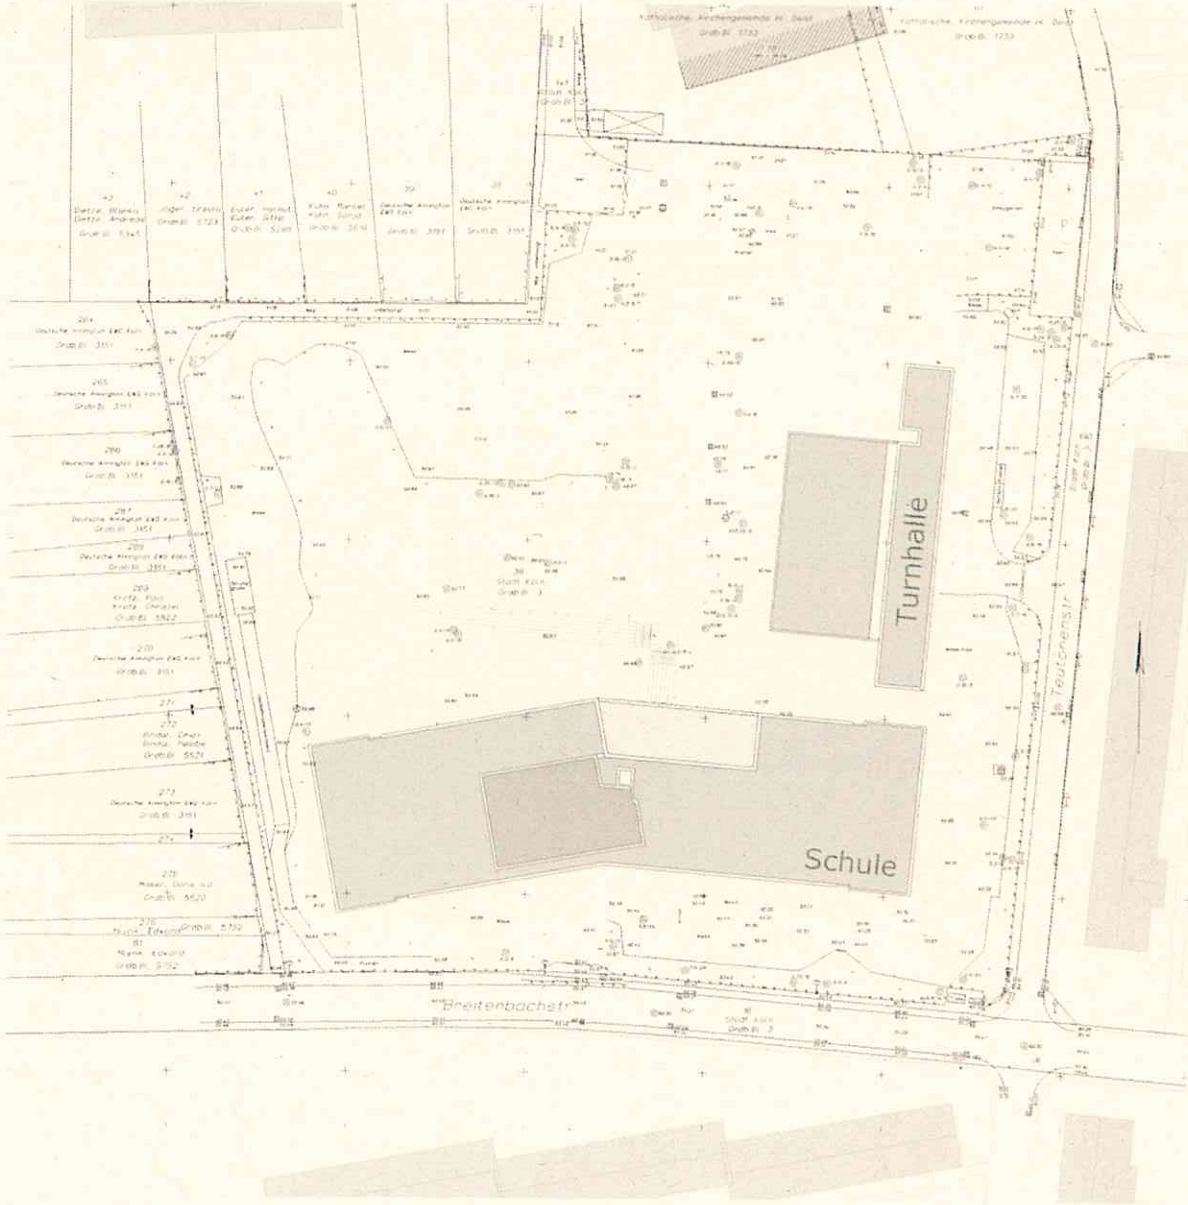


Lageplan

Gebäudewirtschaft der Stadt Köln
Bauten – Management – Service
Architekturleistungen 262-2

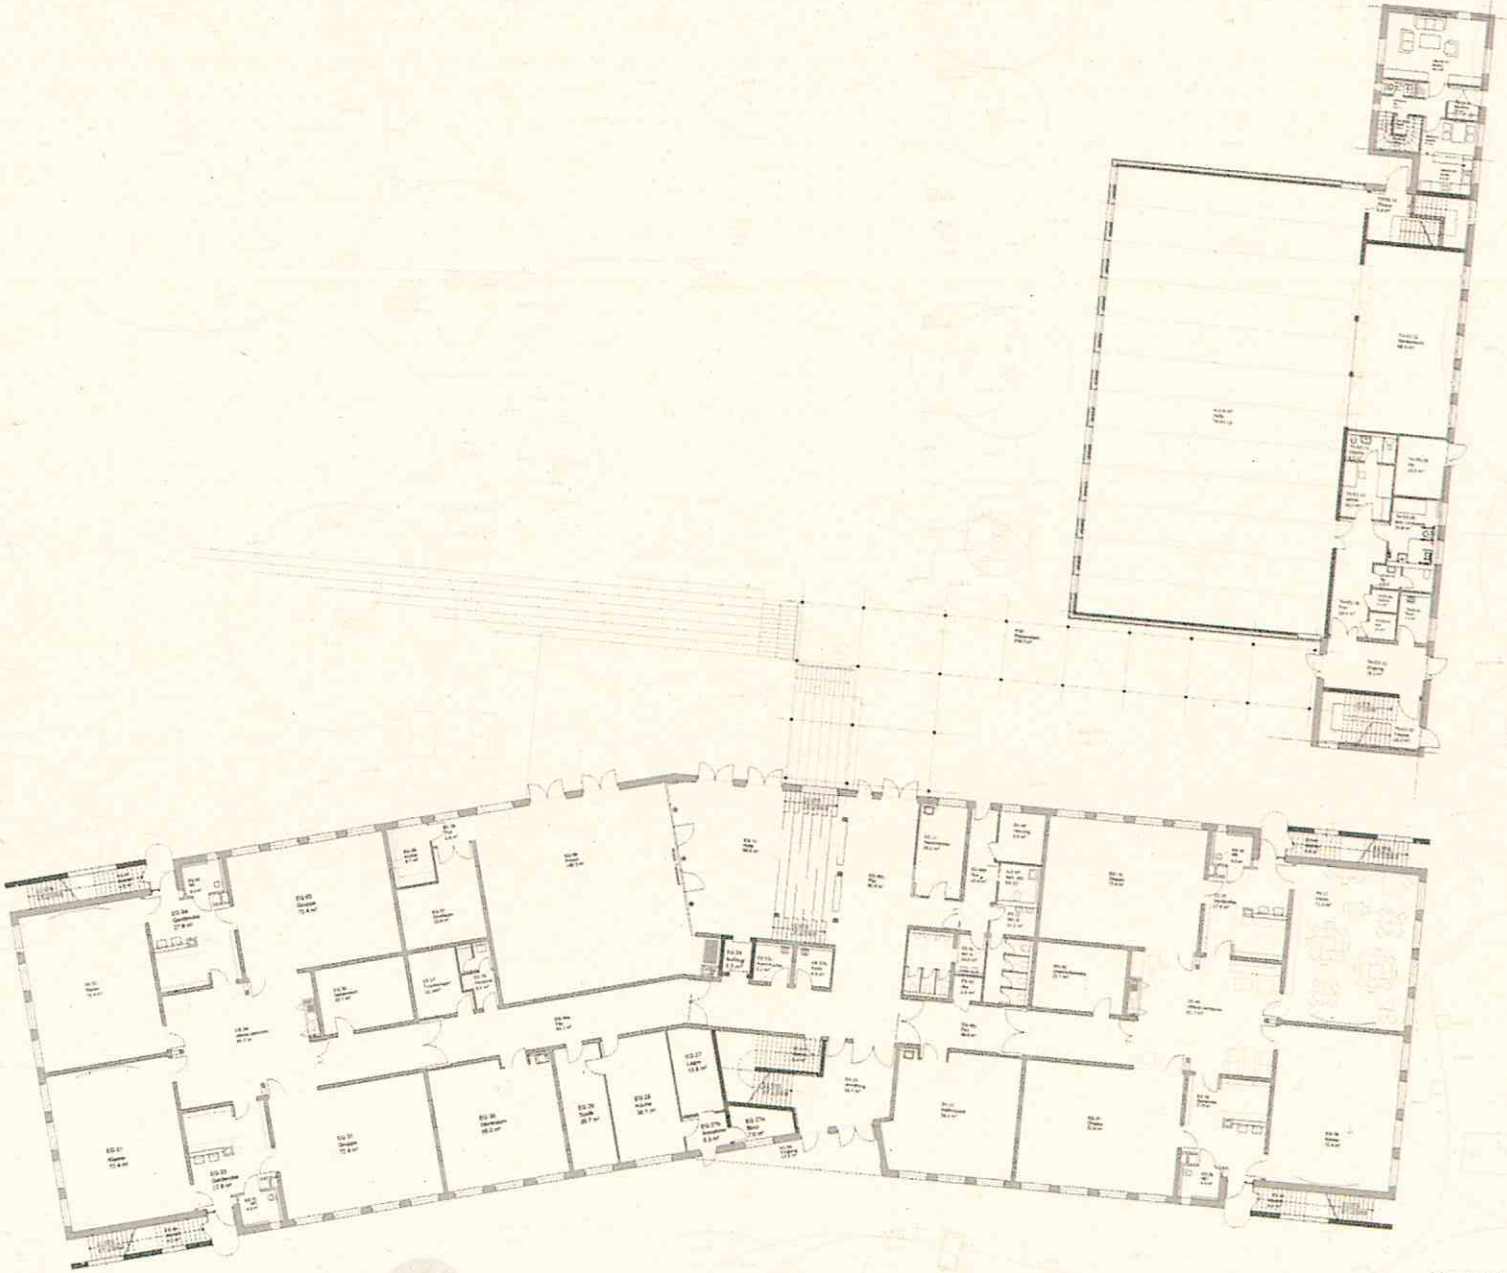


Erdgeschoss

Gebäudewirtschaft der Stadt Köln
Bauten – Management – Service
Architekturleistungen 262-2

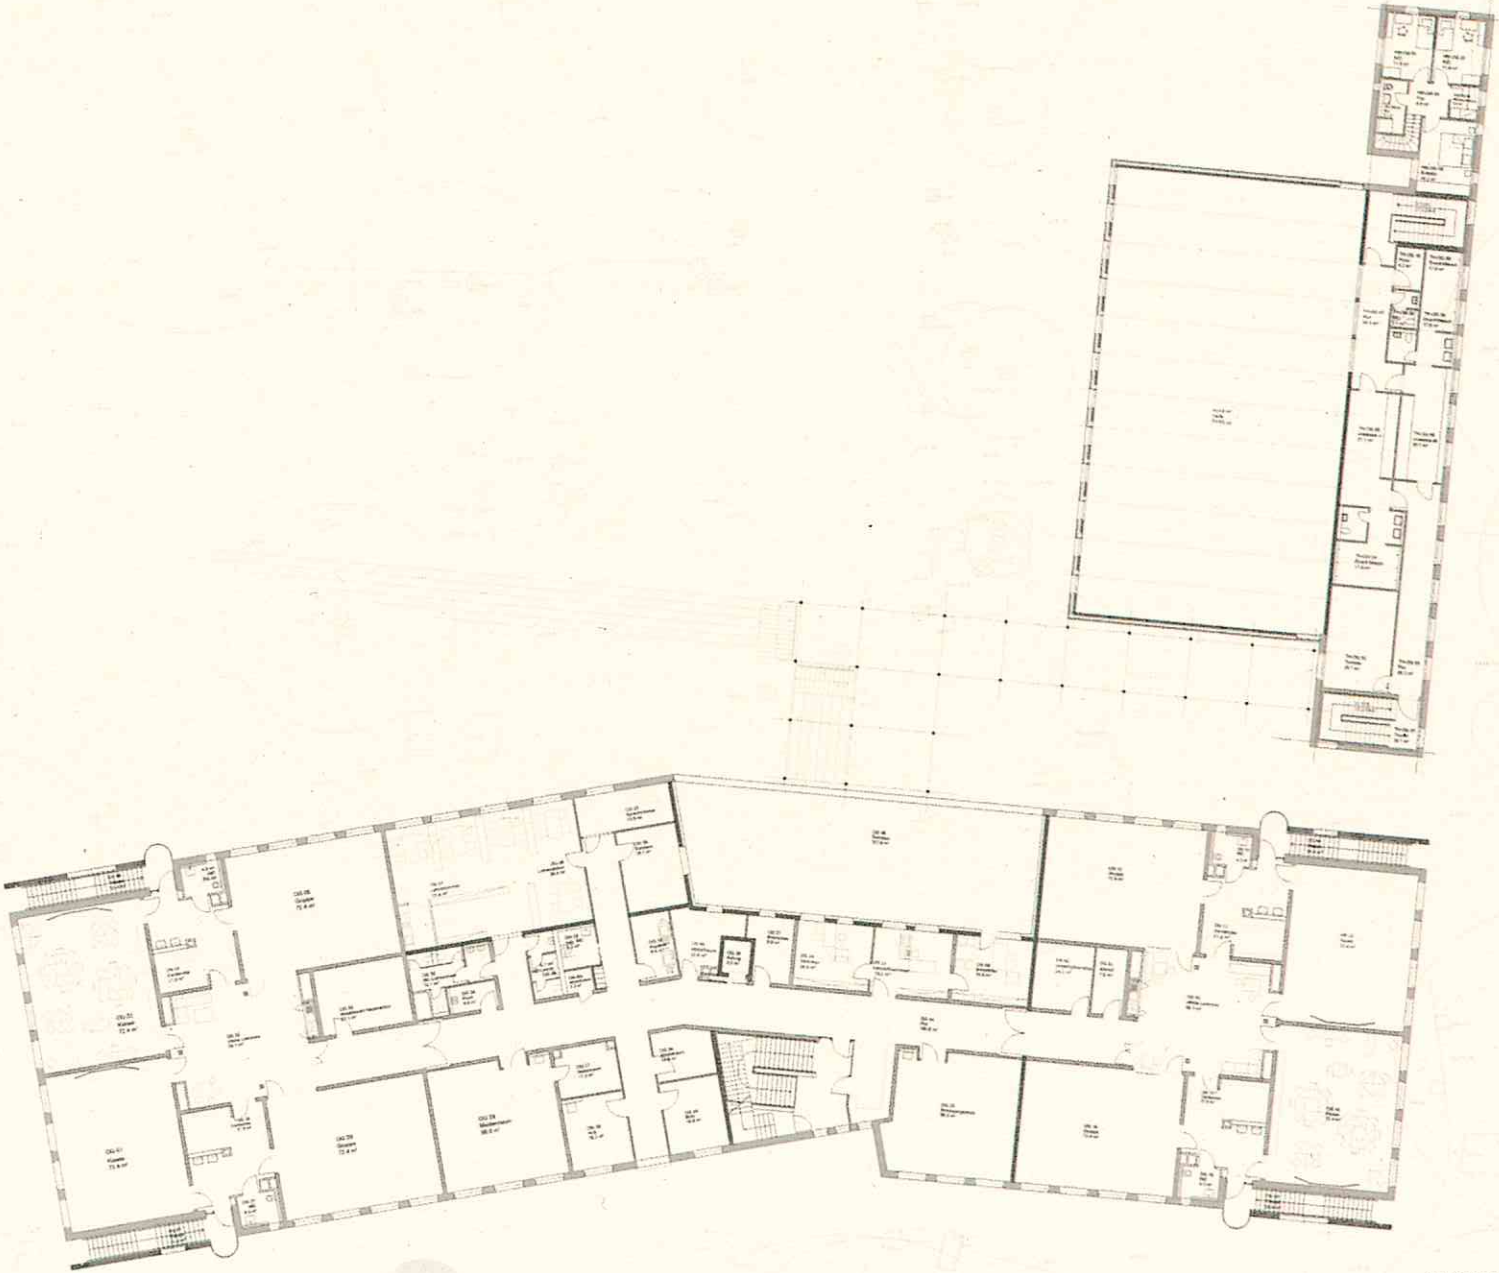


Obergeschoss

Gebäudewirtschaft der Stadt Köln
Bauten – Management – Service
Architekturleistungen 262-2

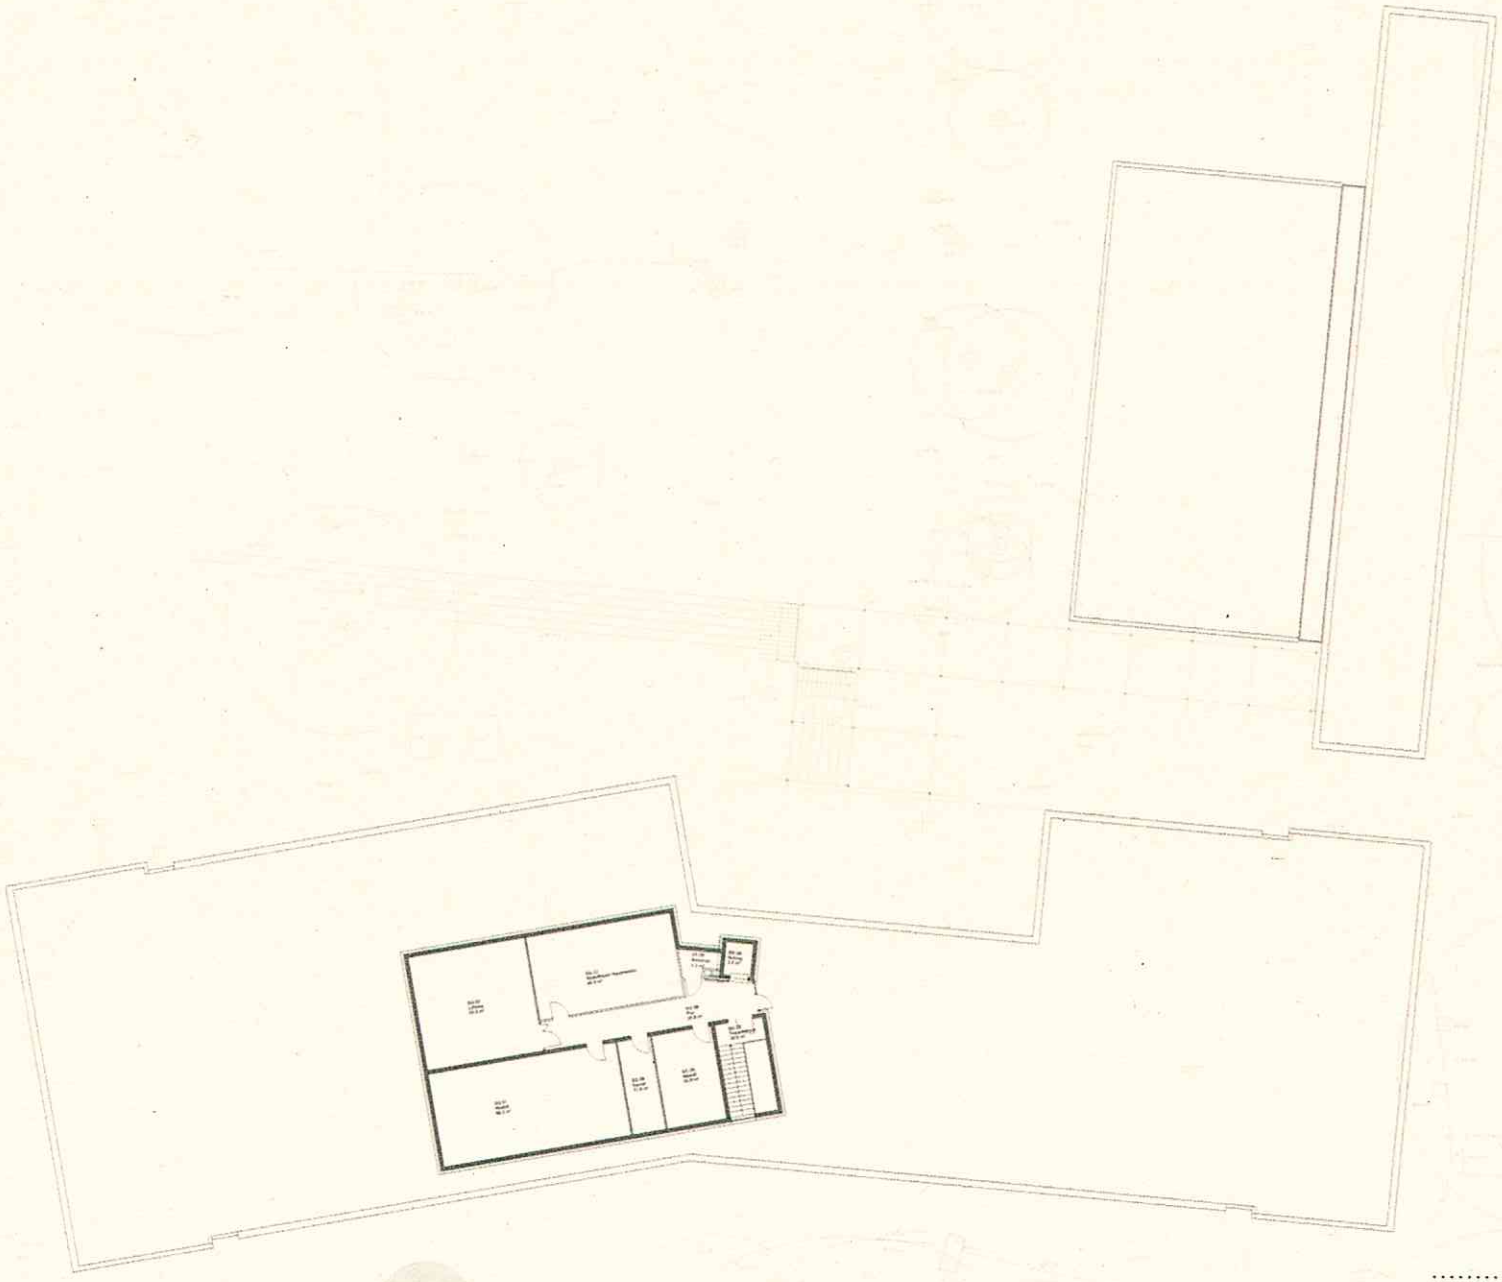


Staffelgeschoss

Gebäudewirtschaft der Stadt Köln
Bauten – Management – Service
Architekturleistungen 262-2

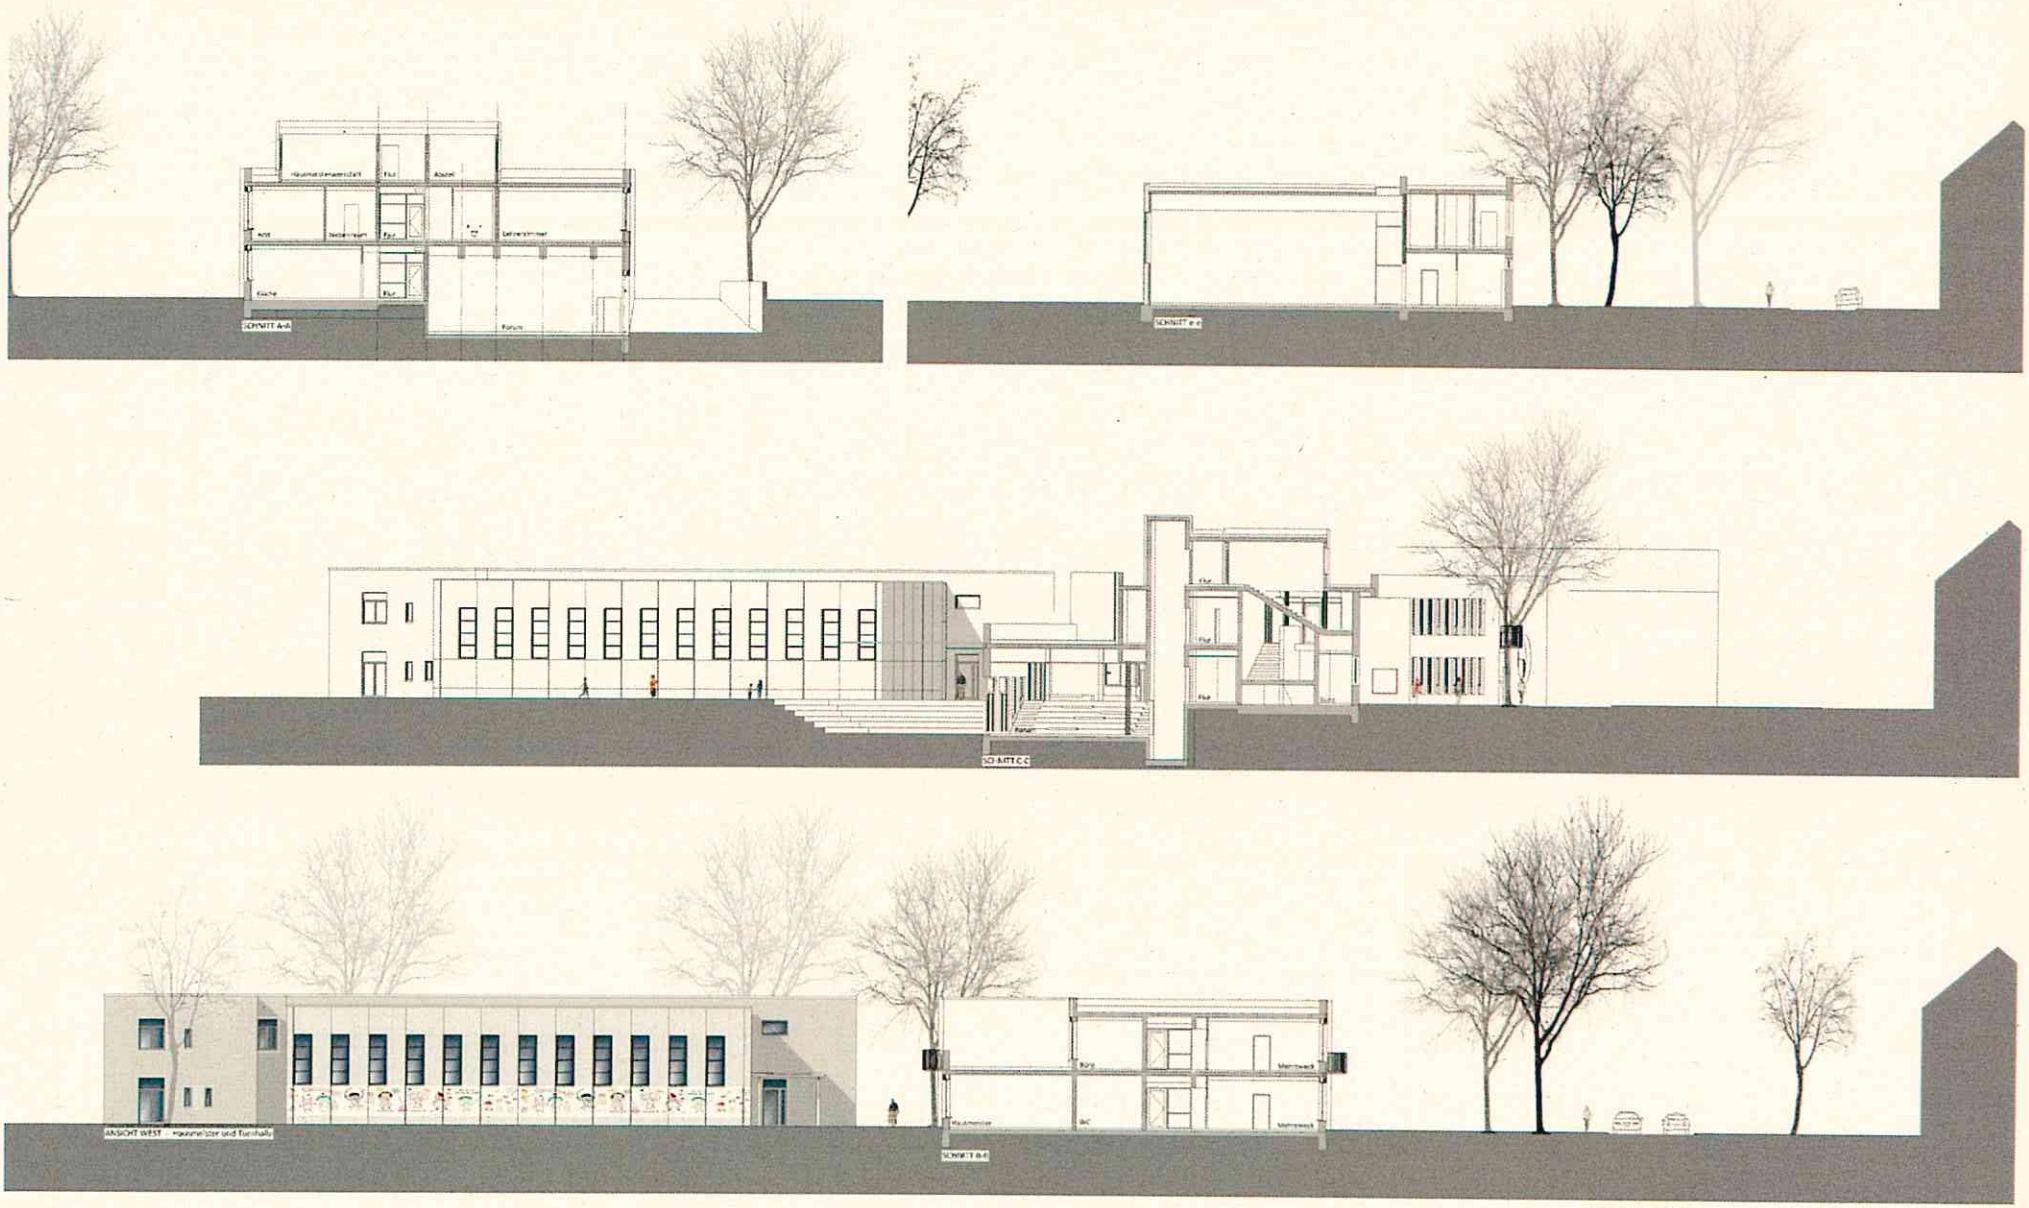


Schnitte, Ansicht West Turnhalle


Gebäudewirtschaft der Stadt Köln
Bauten – Management – Service
Architekturleistungen 262-2

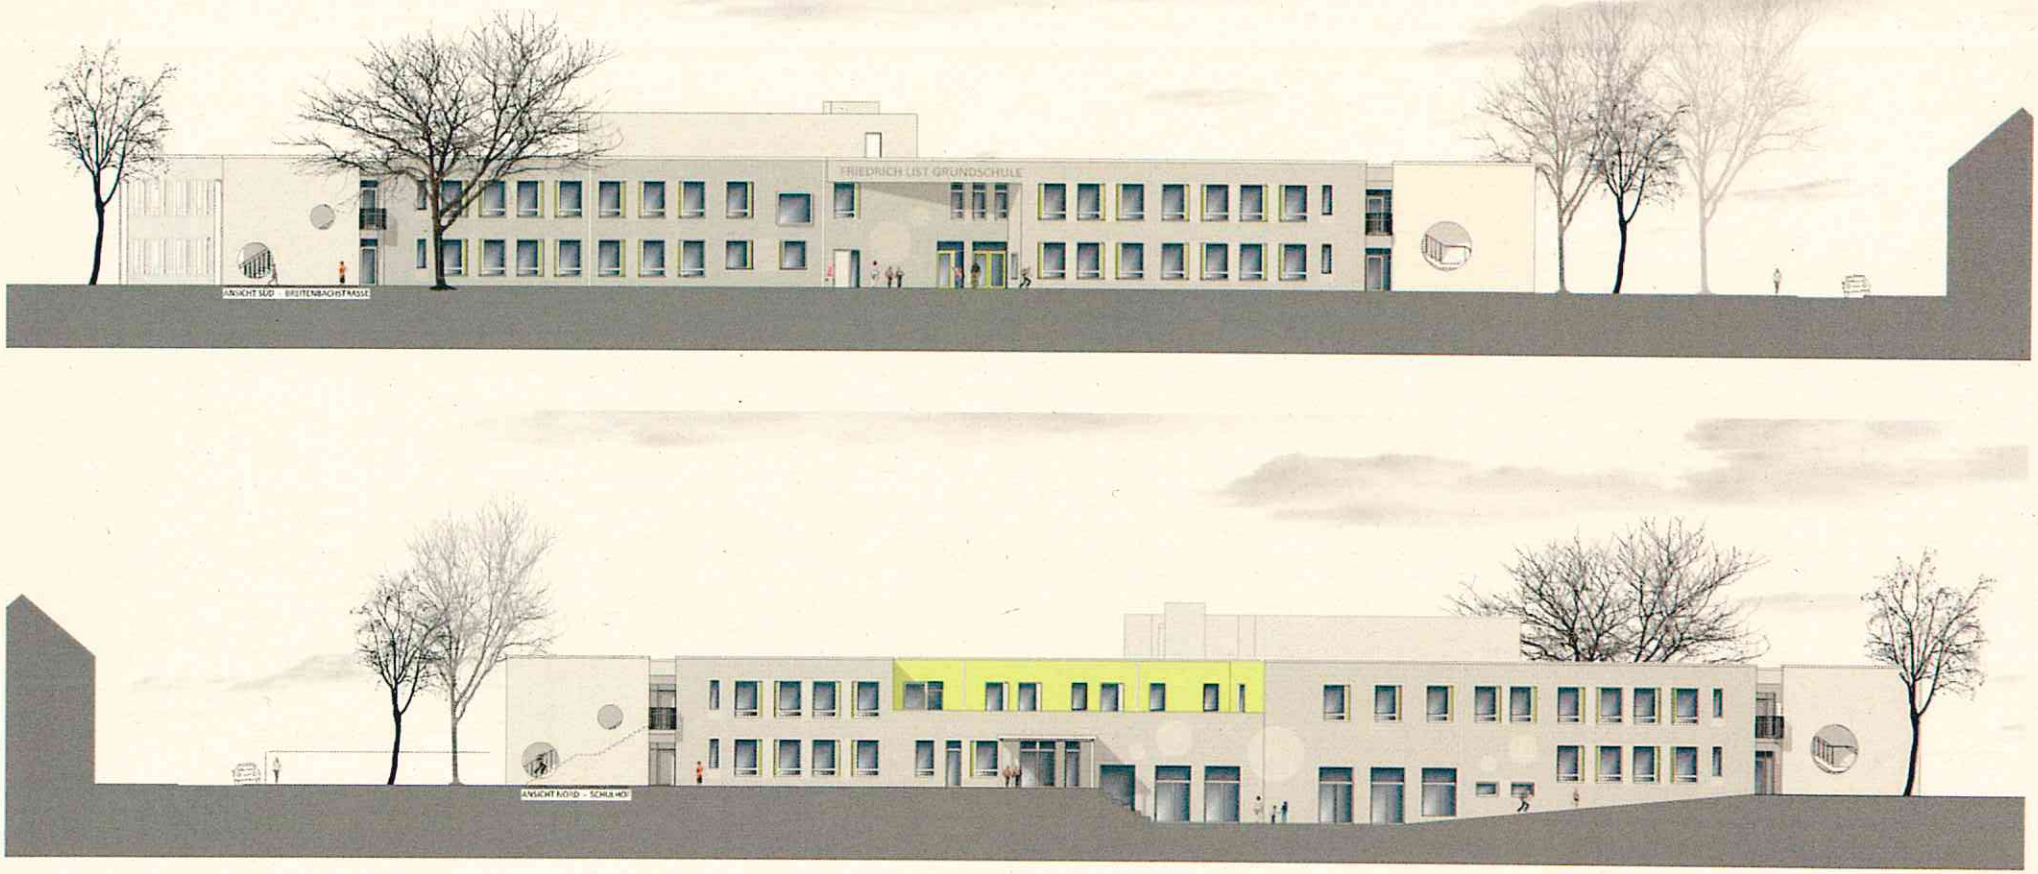


Ansicht Süd / Nord Schulgebäude

Gebäudewirtschaft der Stadt Köln
Bauten – Management – Service
Architekturleistungen 262-2

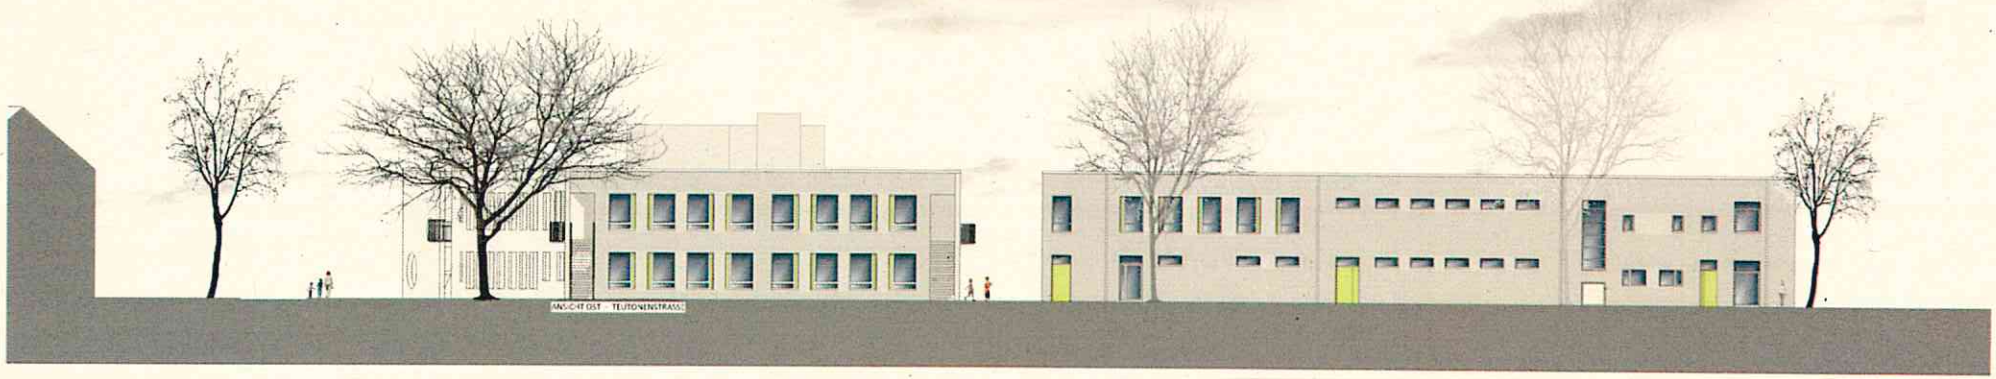

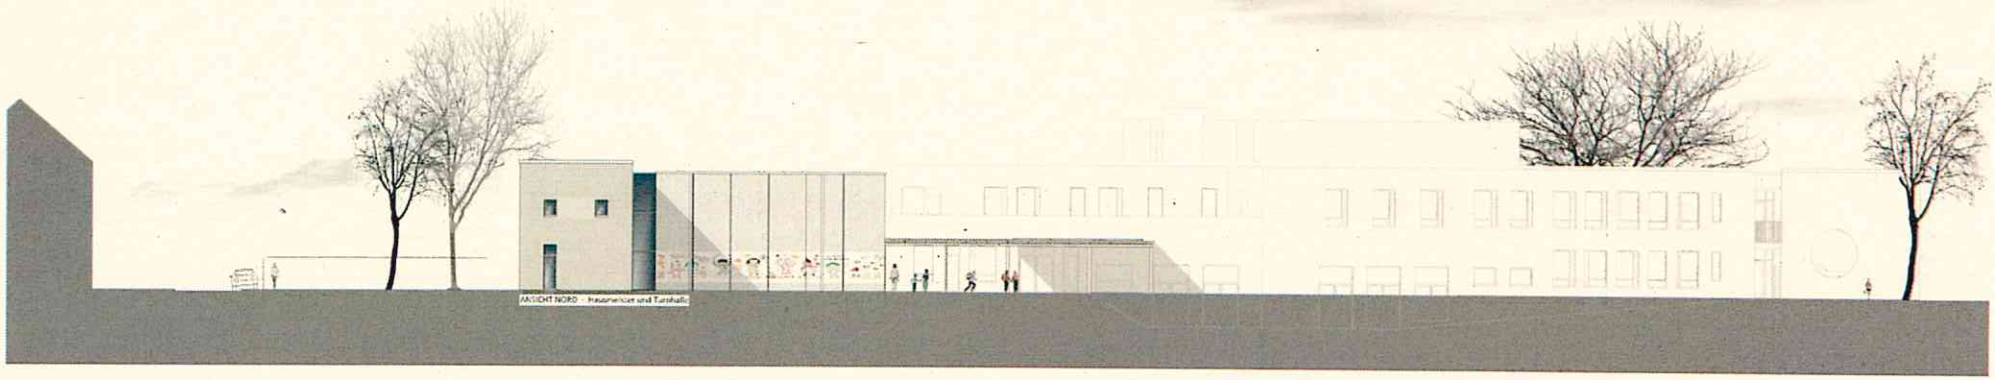

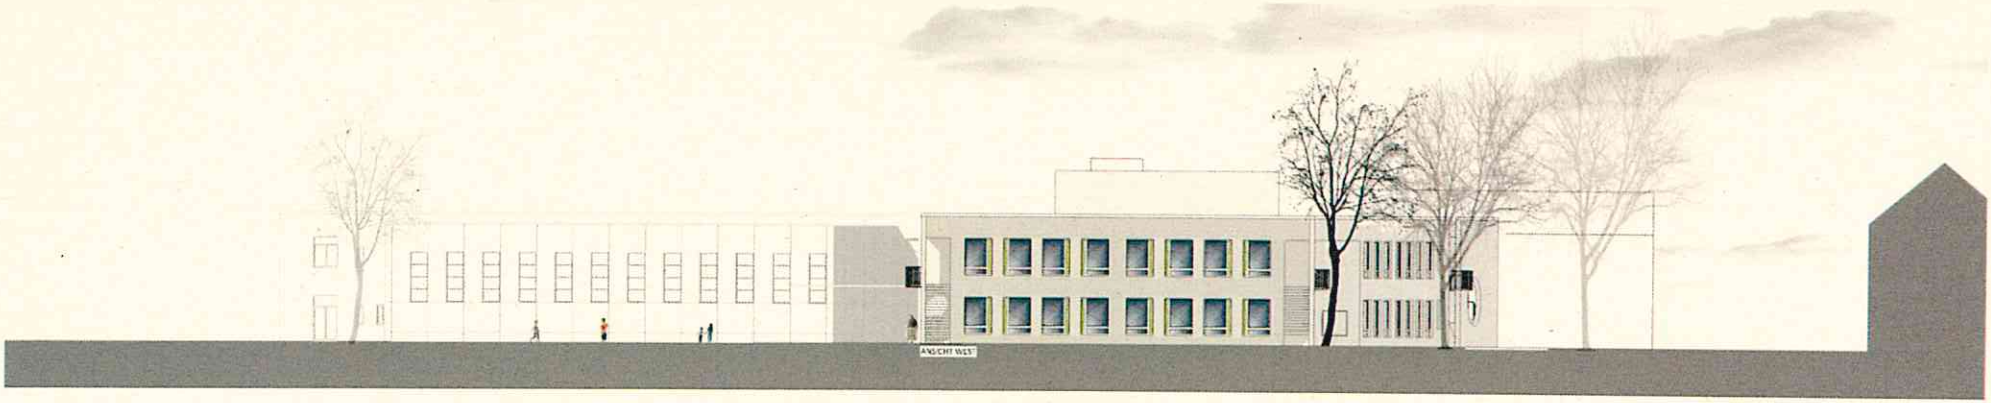

Ansicht Ost Schule und Turnhalle / Ansicht Nord Turnhalle / Ansicht West Schule

Gebäudewirtschaft der Stadt Köln
Bauten – Management – Service
Architekturleistungen 262-2



Außenanlagen

Gebäudewirtschaft der Stadt Köln
Bauten – Management – Service
Architekturleistungen 262-2