
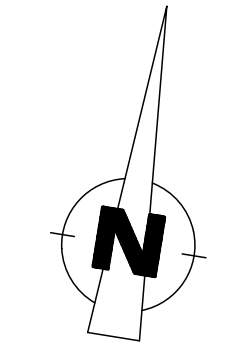


Suerther Strasse K 28

Eygelshovener Strasse

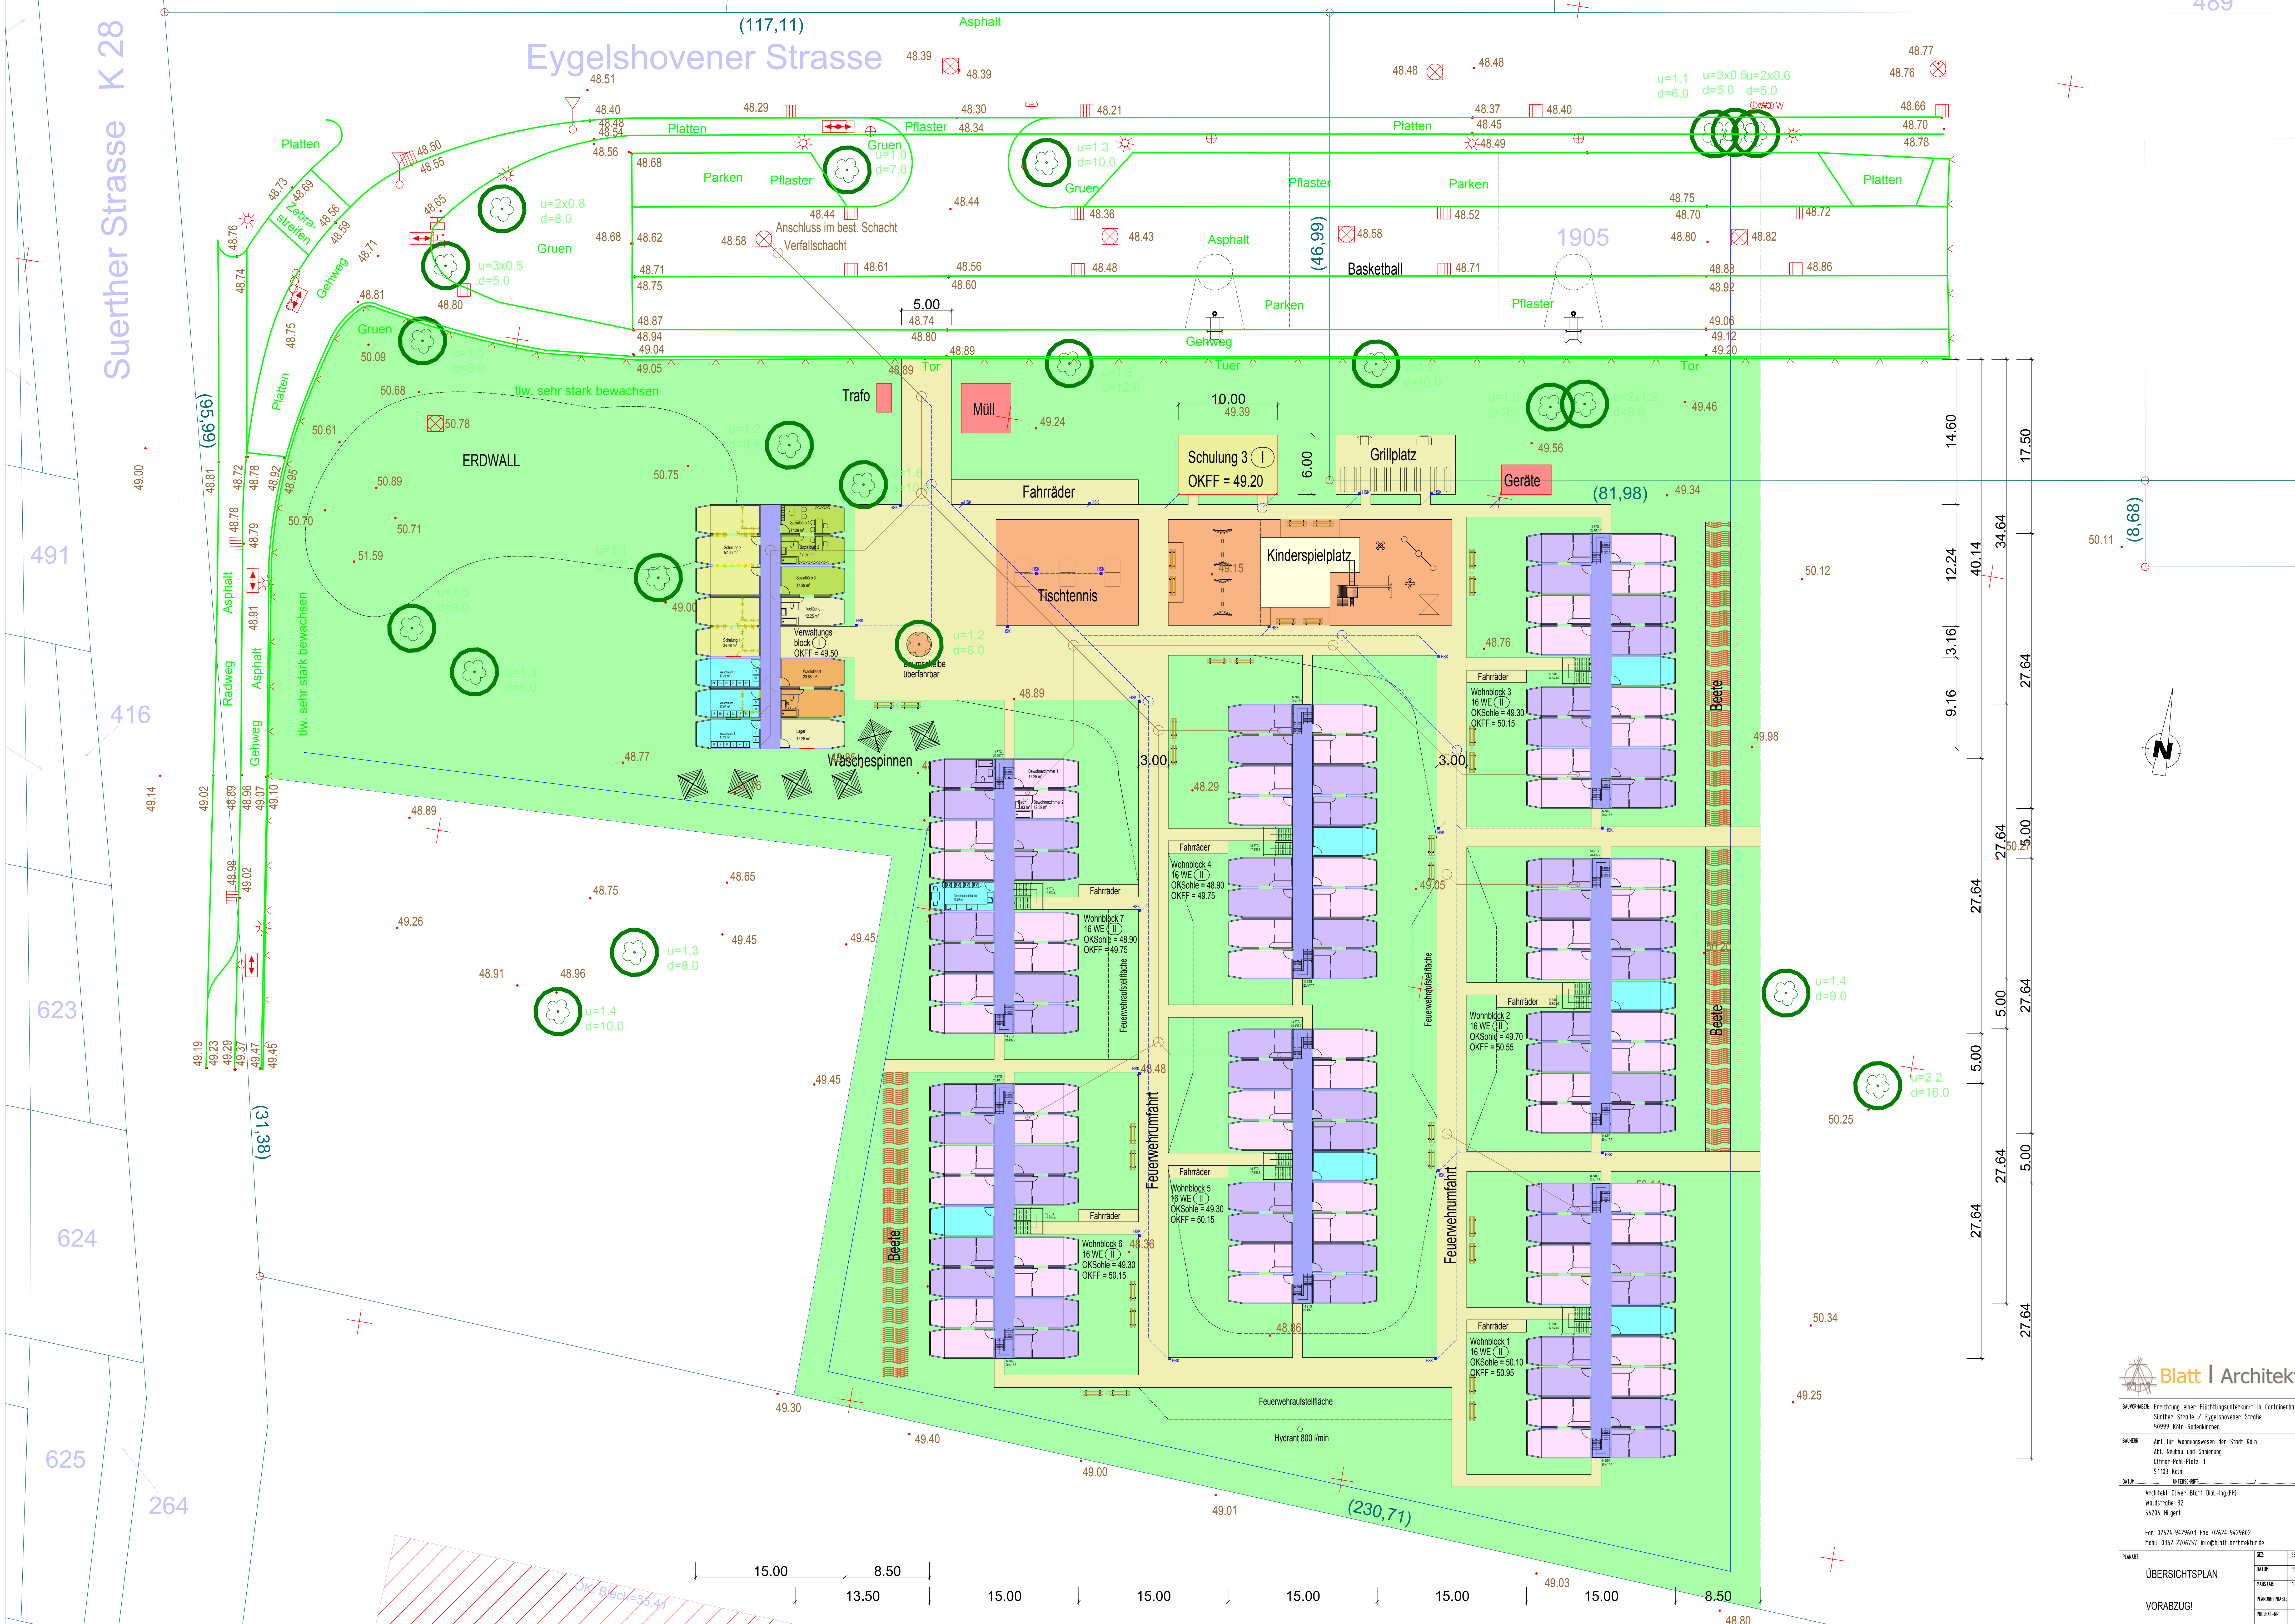

**Blatt | Architektur**

**BAUVERKEHRE** Errichtung einer Flüchtlingsunterkunft in Containerbauweise  
Suerther Straße / Eygelshovener Straße  
50999 Köln Rodenkirchen

**BAUER** Amt für Wohnungswesen der Stadt Köln  
Abt. Neubau und Sanierung  
Otto-von Guericke-Platz 1  
51063 Köln

**BAUVERKEHRE** UMBENENNUNG

Architekt: Oliver Blatt Dipl.-Ing.(FH)  
Weidstraße 32  
56206 Hügert  
Tel: 02624-9429601 Fax: 02624-9429602  
Mobil: 0162-2706757 info@blatt-architektur.de

PLANNR.	HEZ.	STZ.
ÜBERSICHTSPLAN	1/1	1/1
VORABZUG!		