


Querschnitt F-F

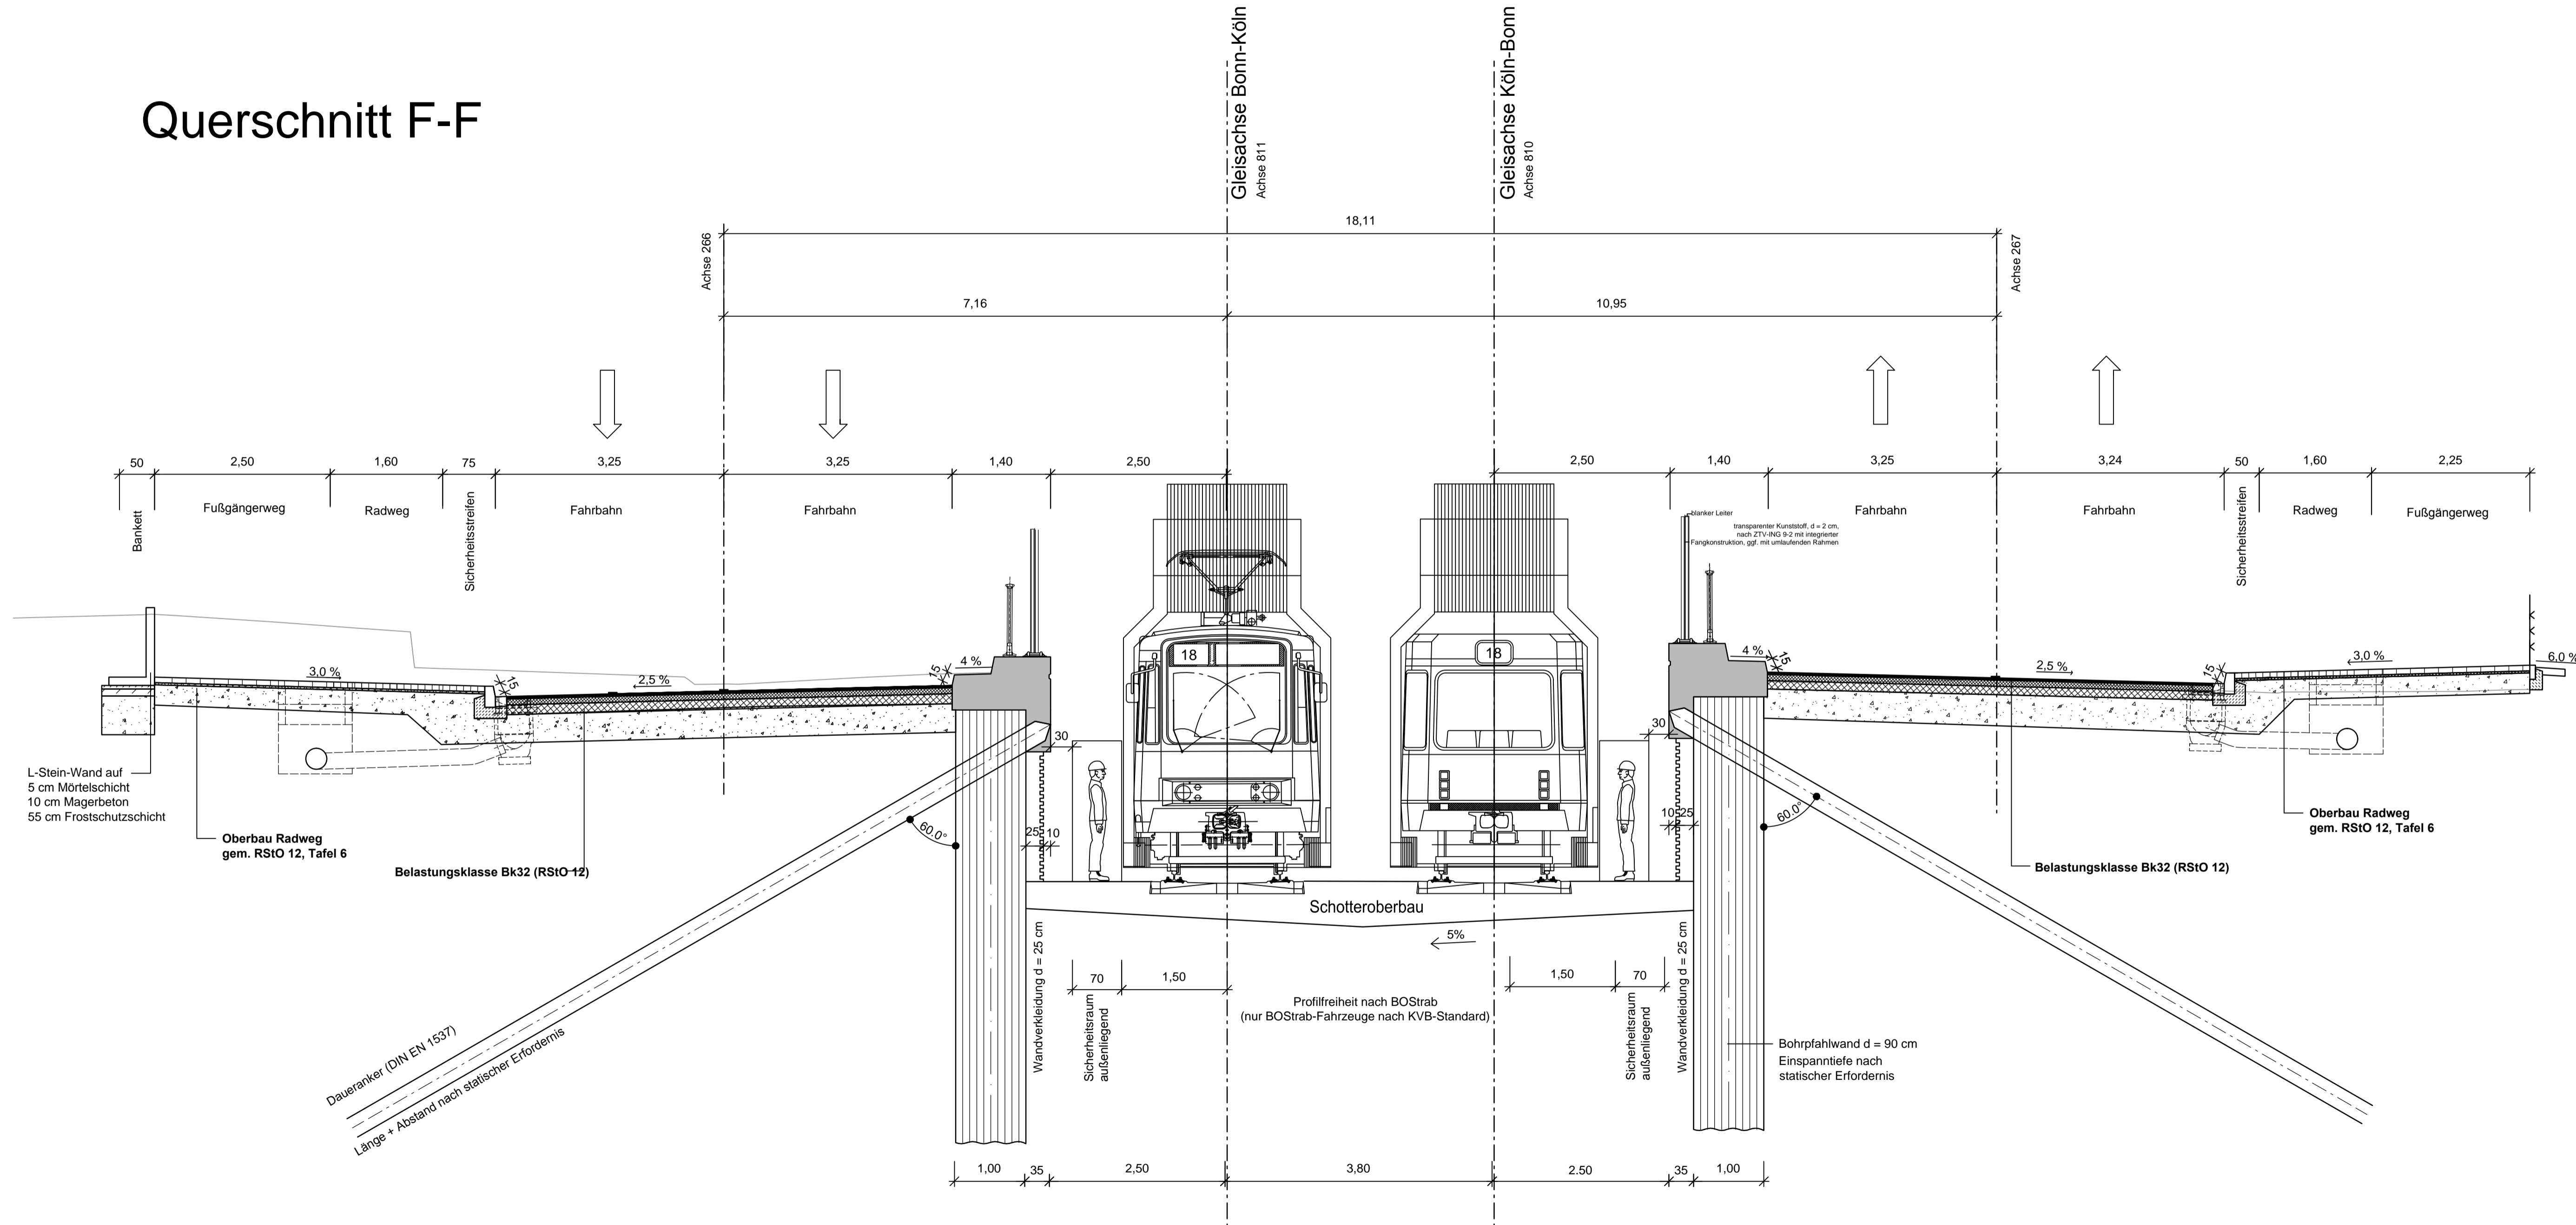

Auslegungsvermerk der Gemeinde

(Anhörungsverfahren § 73 Abs. 3 Satz 1 VwVfG)

Der Plan hat satzungsgemäß ausgelegen in der Zeit vom

bis

in der Gemeinde

Zeit und Ort der Auslegung sind vorher ortsüblich bekanntgegeben worden.

Datum, Siegel, Unterschrift

Auslegungsvermerk der Gemeinde

(Planfeststellungsbeschluss § 74 Abs. 4 VwVfG)

Planfeststellungsbeschluss und Ausfertigung des festgestellten Planes haben satzungsgemäß ausgelegen in der Zeit vom

bis

in der Gemeinde

Zeit und Ort der Auslegung sind vorher ortsüblich bekanntgegeben worden.

Datum, Siegel, Unterschrift

Index	Datum	Inhalt der Änderung	Bearbeitet	Geprüft

SCHWIETERING.
 VERKEHRSTECHNIK UND STRASSENPLANUNG
 Kitzenpfad 4 · 52078 Aachen

Straßen.NRW.
 Landesbetrieb Straßenbau Nordrhein-Westfalen
 Regionalniederlassung Vile-Eifel
 Hauptplatz
 Jülicher Ring 101-103
 53879 Euskirchen

KVB
 Kölner Verkehrs-Betriebe AG
 Scheideggerstraße 1
 50933 Köln

HGK
 Hain und Güterverkehr Köln
 Aktiengesellschaft

N 14 Fahrweg-Anlagenplanung
 Maßstab 1:50

Projektleiter -EIU-	Projektleiter
Datum	Datum

Genehmigungsplanung
Aufhebung Bahnübergang
Linie 18 / B 265 / L 34

Vorabzug 20.11.2015