


Querschnitt III-III

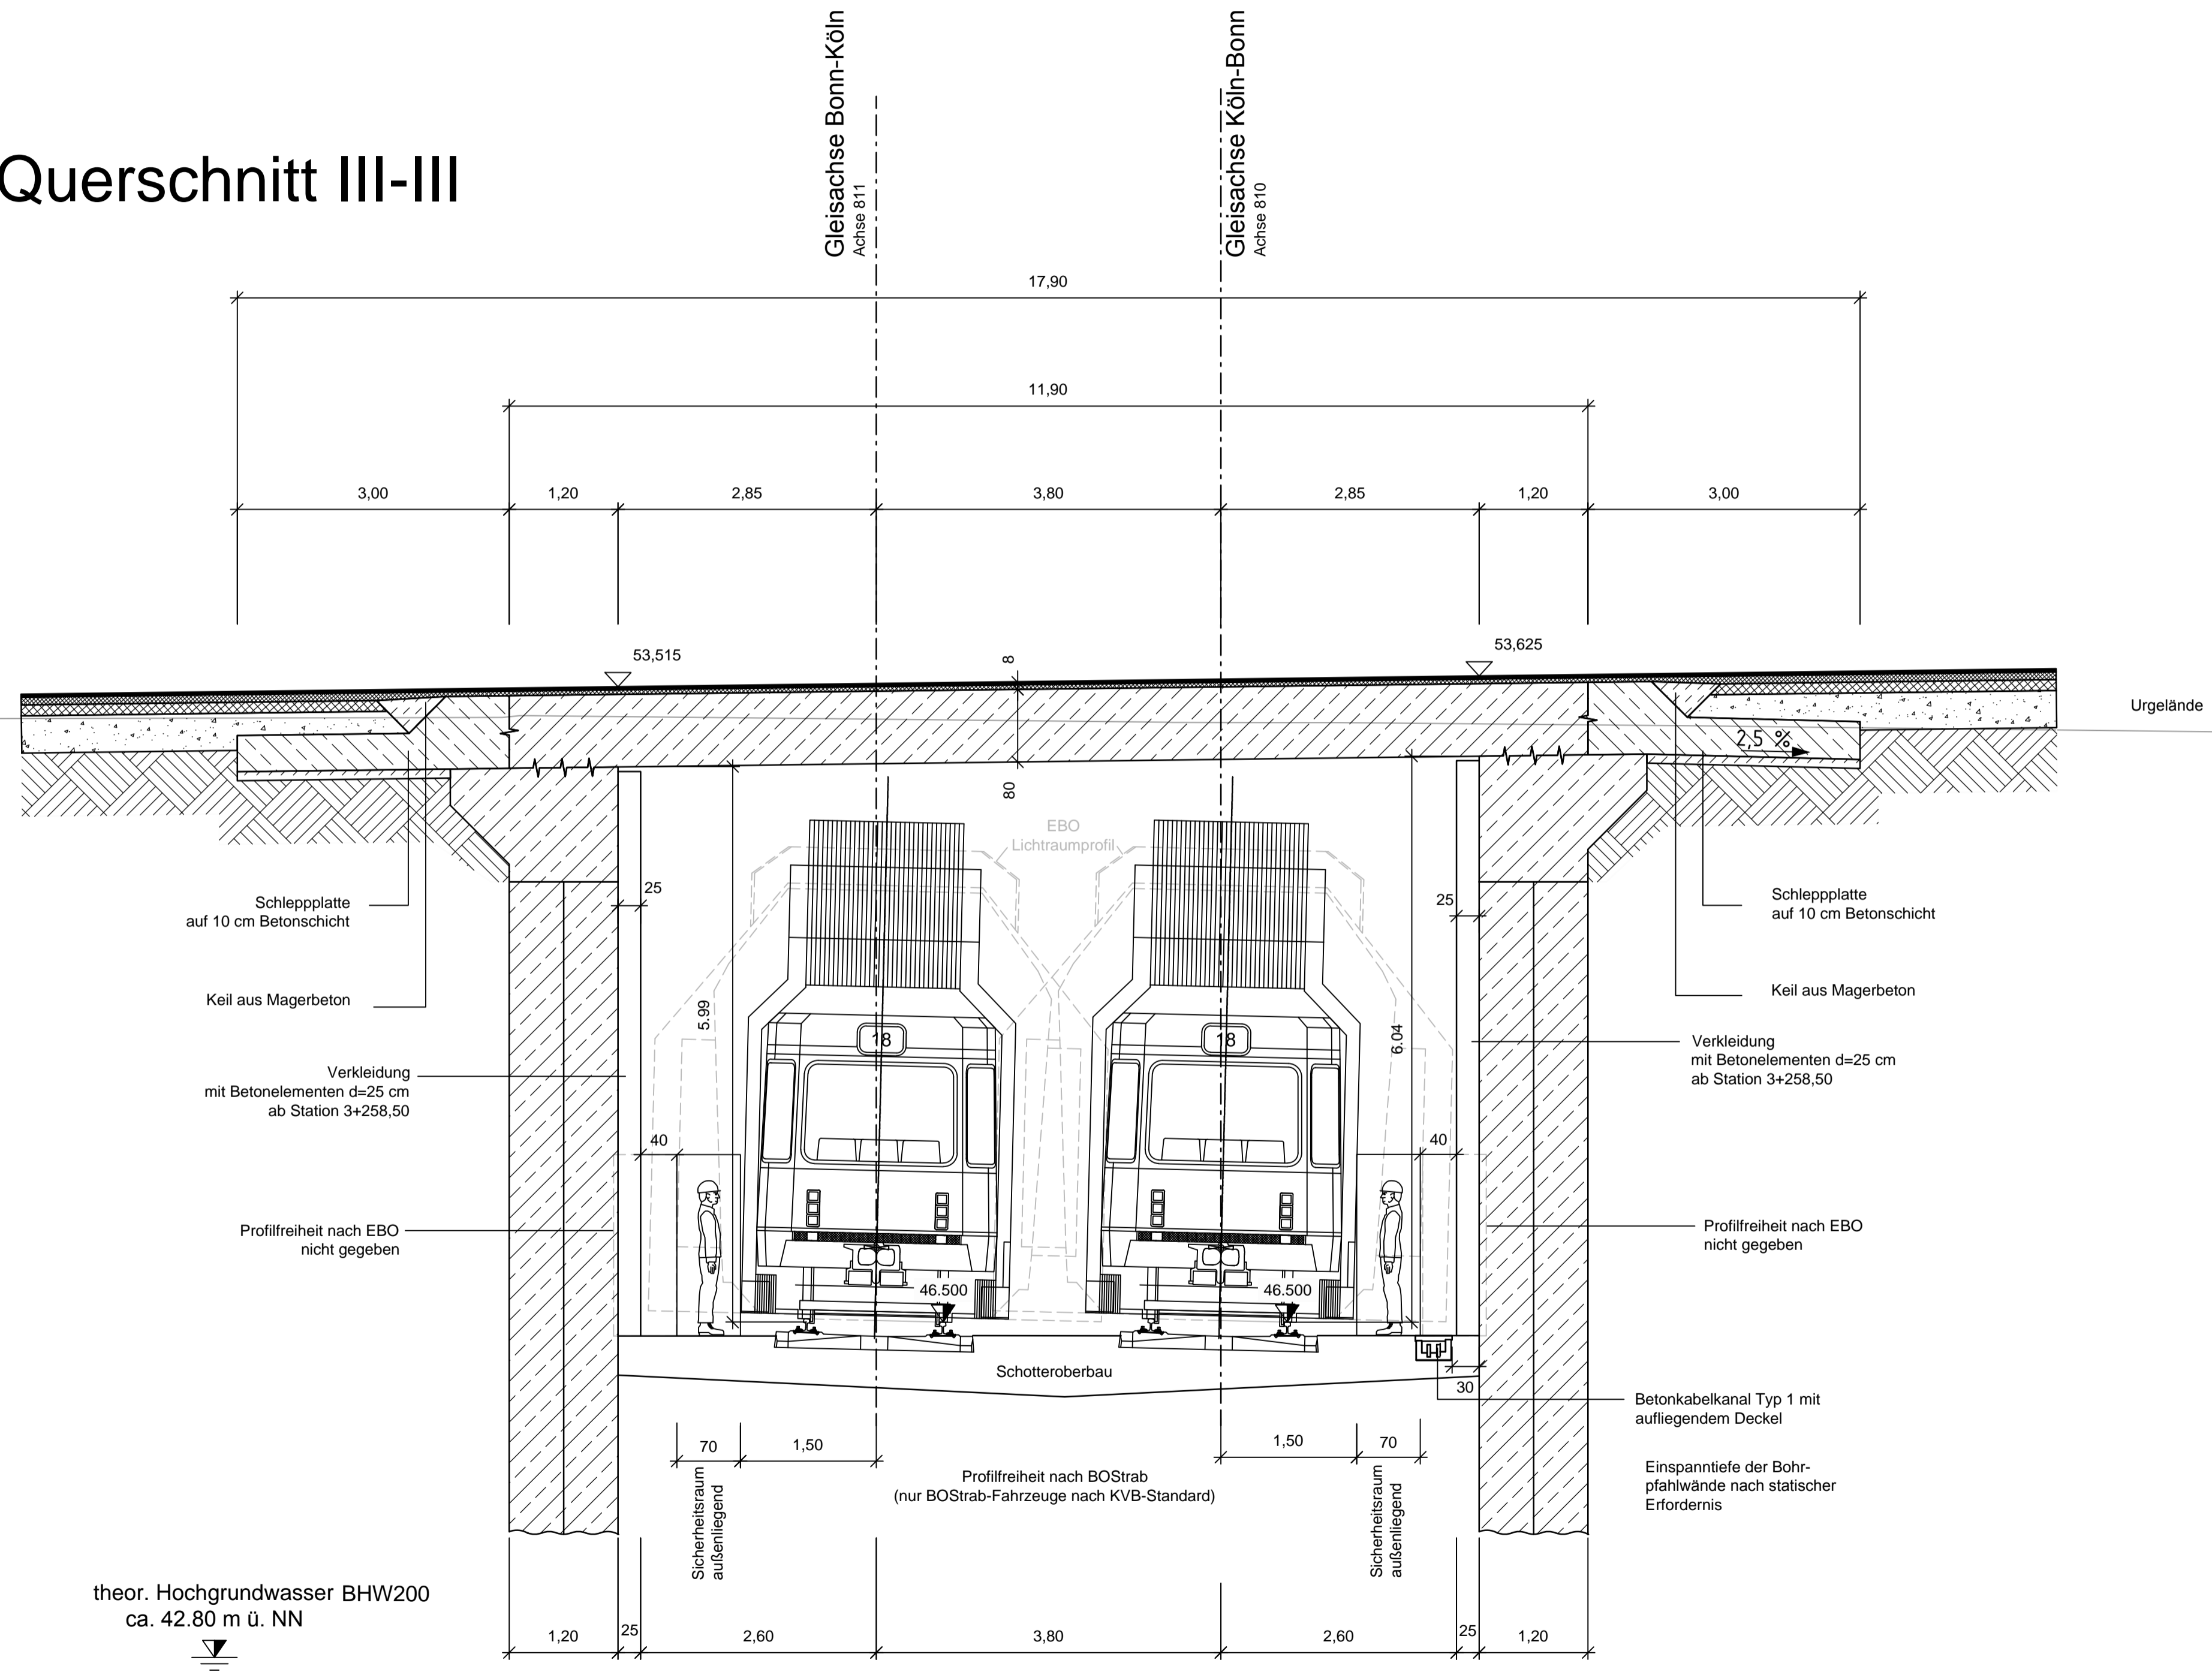

Auslegungsvermerk der Gemeinde
(Anhörungsverfahren § 73 Abs. 3 Satz 1 VwVfG)

Der Plan hat satzungsgemäß ausgelegen in der Zeit vom bis in der Gemeinde

Zeit und Ort der Auslegung sind vorher ortsüblich bekanntgegeben worden.

Datum, Siegel, Unterschrift

Auslegungsvermerk der Gemeinde
(Planfeststellungsbeschluss § 74 Abs. 4 VwVfG)

Planfeststellungsbeschluss und Ausfertigung des festgestellten Planes haben satzungsgemäß ausgelegen in der Zeit vom bis in der Gemeinde

Zeit und Ort der Auslegung sind vorher ortsüblich bekanntgegeben worden.

Datum, Siegel, Unterschrift

Index	Datum	Inhalt der Änderung	Bearbeitet	Geprüft

SCHWIETERING.
VERKEHRSTECHNIK UND STRASSENPLANUNG
Kitzenpfad 4 · 52078 Aachen

Straßen.nrw.
Landesbetrieb Straßenbau Nordrhein-Westfalen

Regionalniederlassung Vile-Eifel
Hauptsitz
Jülicher Ring 101-103
53879 Euskirchen

KVB
Kölner Verkehrs-Kreis e.V.
Scheidtweg 18
50933 Köln

HGV
Hafen und Güterverkehr Köln
Aktiengesellschaft

N 14 Fahrweg-Anlagenplanung
Maßstab 1:50

Genehmigungsplanung
Aufhebung Bahnübergang
Linie 18 / B 265 / L 34

Datum: _____

Unterlage: 7
Blatt Nr.: 1.3

Vorabzustimmung 20.11.2015