


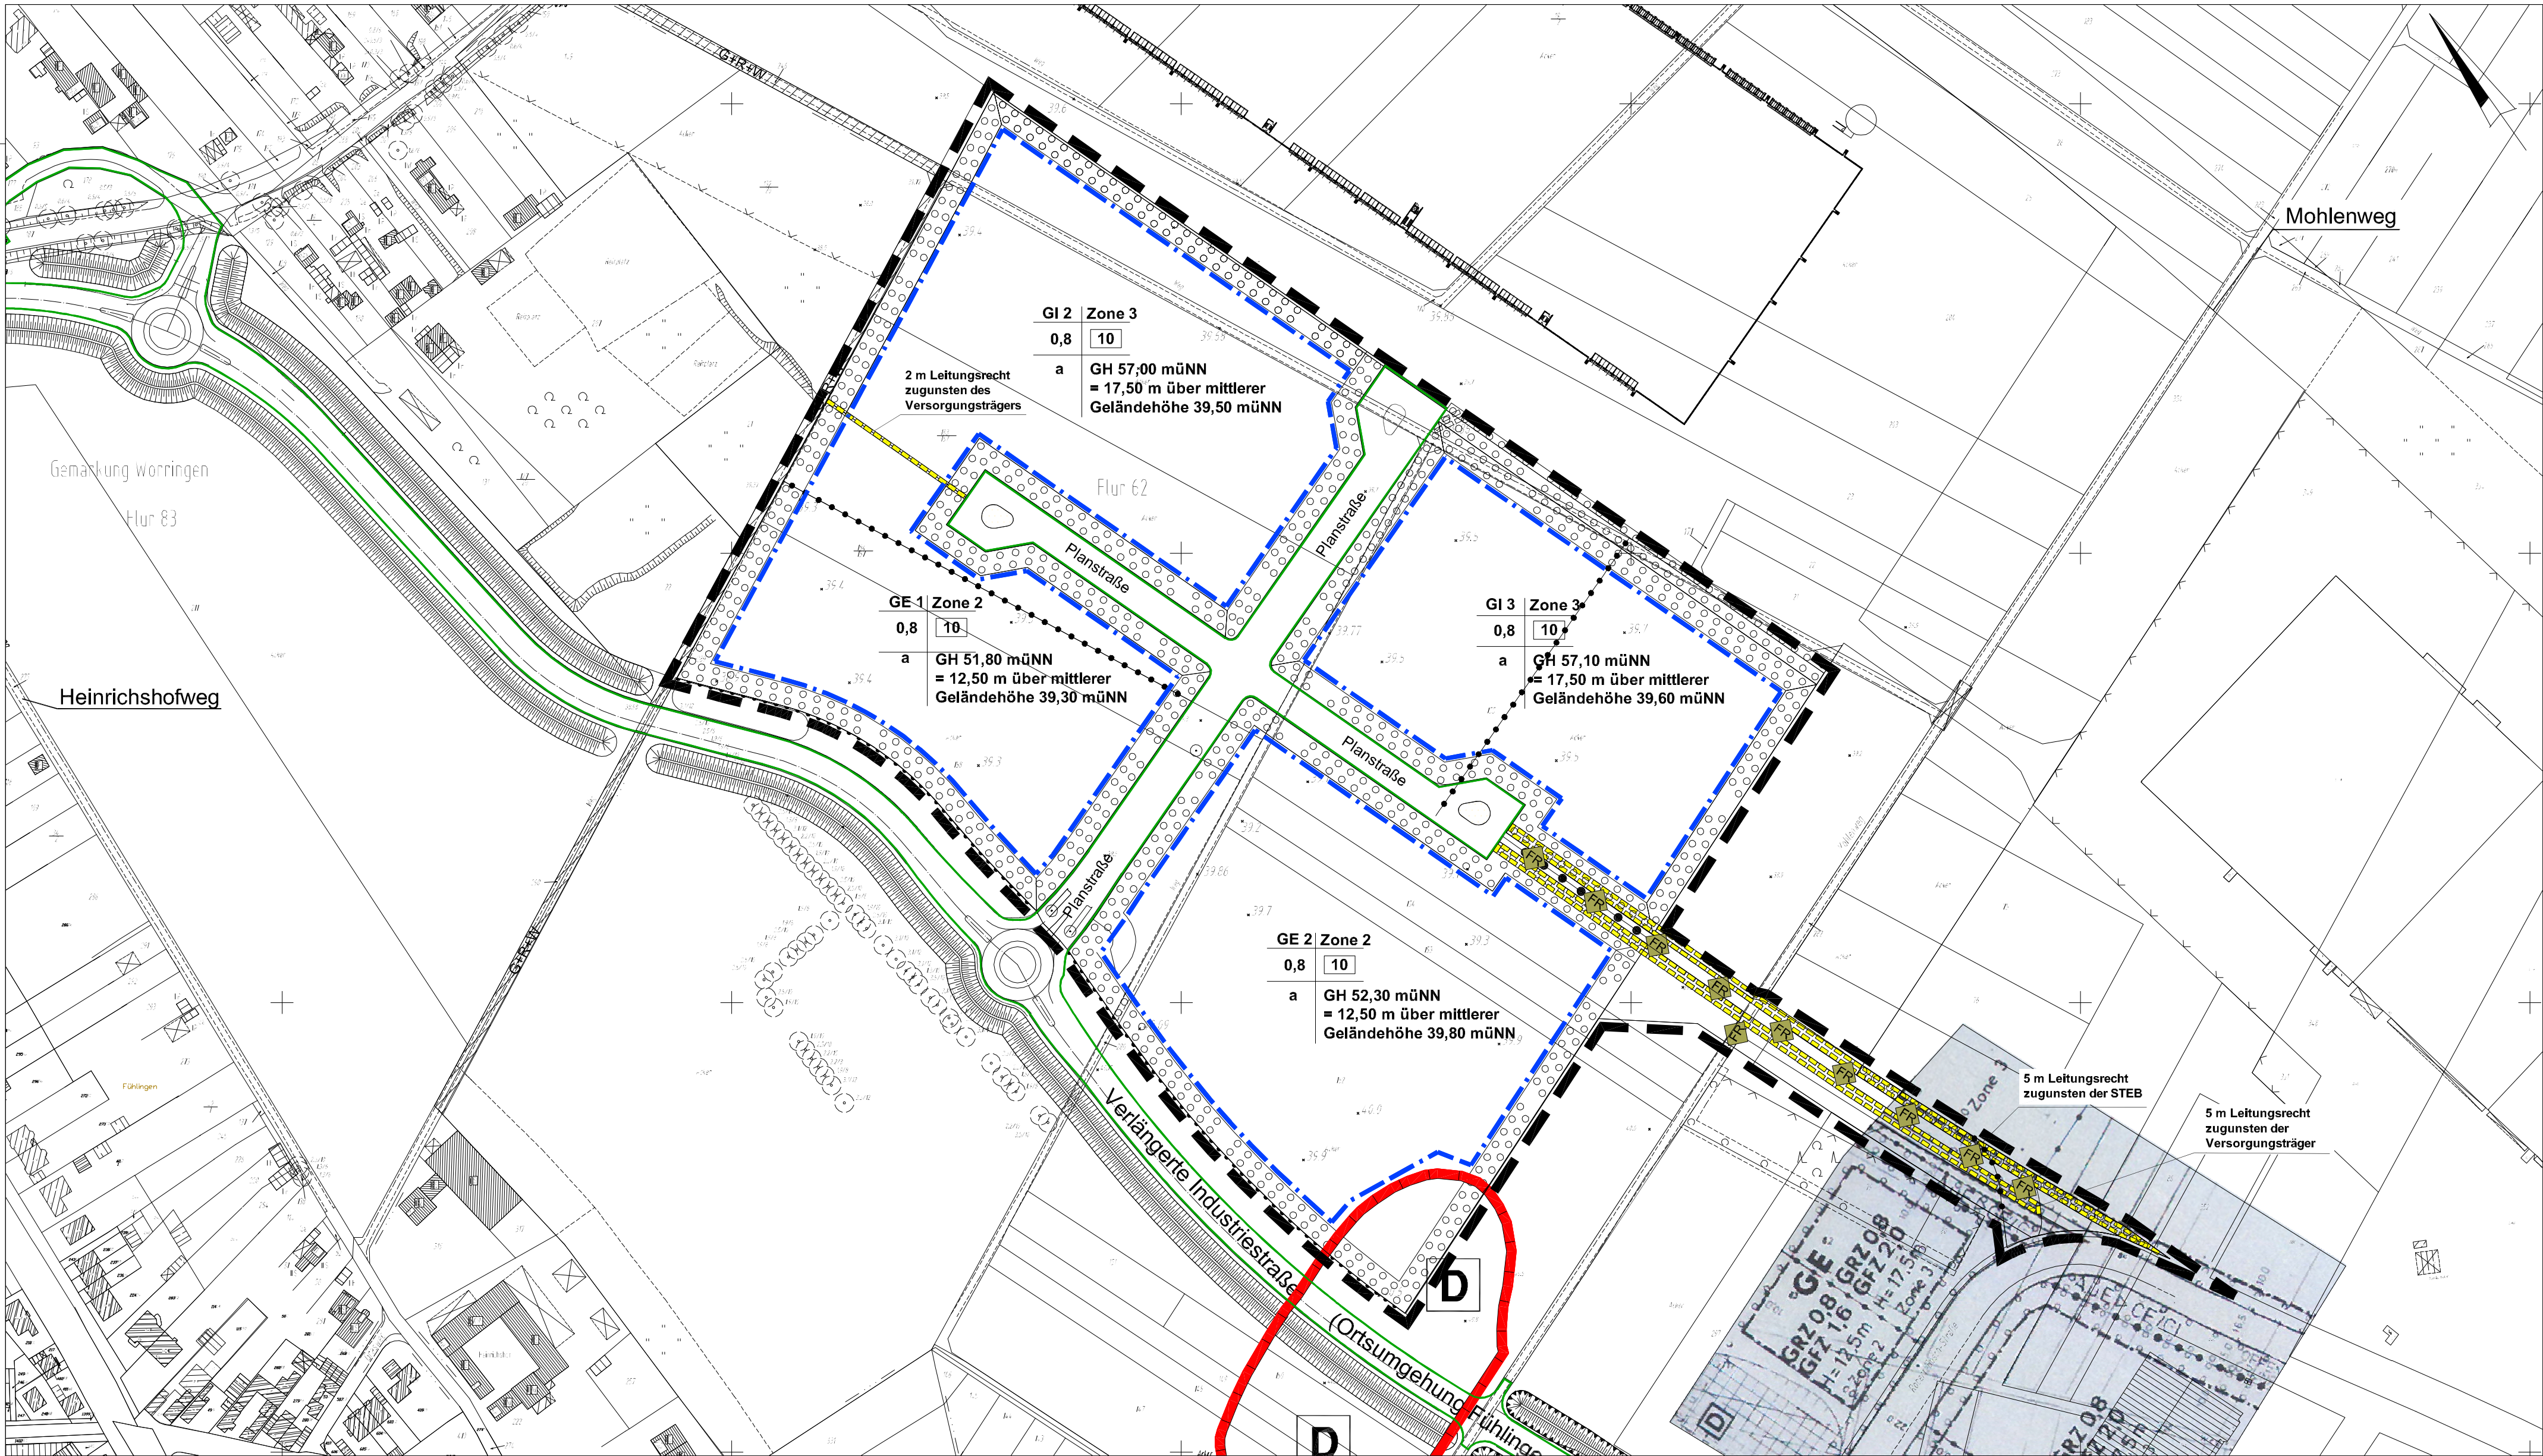

**Zeichenerklärung aus B-Plan Nr. 6456/06**  
**"Gewerbegebiet Langel" 4. (Ausschnitt) / 5. (Planzeichng.)**  
**Änderung und Ergänzung**

- Fuß- und Radweg
- 0,8** Grundflächenzahl
- 10** Baumassenzahl
- GH** Gebäudehöhe
- a** abweichende Bauweise
- Baugrenze
- Straßenbegrenzungslinie
- Umgrenzung von Flächen, die dem Bodendenkmalschutz unterliegen (festgesetzter Bereich)
- geplanter Geltungsbereich für die 7. Änderung des Bebauungsplans 6456/06

# Anlage 2

| INDEX                          | ART DER ÄNDERUNG | GEZEICHNET | DATUM |
|--------------------------------|------------------|------------|-------|
| PLANÄNDERUNGEN UND ERGÄNZUNGEN |                  |            |       |

**TRANSgOURMET**  
**Logistikstandort Köln-Langel**

BAUVORHABEN

BAUHERR

**Derzeitiges Planungsrecht**

PLANBEZEICHNUNG

PLANBEZEICHNUNG

**PLANUNGSGRUPPE SKRIBBE-JANSEN GmbH**  
GILDENSTRASSE 29 • 48157 MÜNSTER  
FAX: 0251-327100 • TEL: 0251-14335-0  
E-MAIL: SKRIBBE.JANSEN@PGSJ.DE  
FACHPLANER FREIANLAGEN + ERSCHLIESSUNG



|                       |                                |                     |
|-----------------------|--------------------------------|---------------------|
| WS/SG<br>BEARBEITET   | KONZEPTSTUDIE<br>PLANUNGSPHASE | 29.06.2015<br>DATUM |
| 1 : 2.000<br>MASSSTAB | 1_7.dwg<br>DATEI               | 1.7<br>PLANNUMMER   |