Nord- Süd Stadtbahn, Umgestaltung Breslauer Platz
Eigentumsgrenzen Stadt Köln- DB AG, Flächentausch

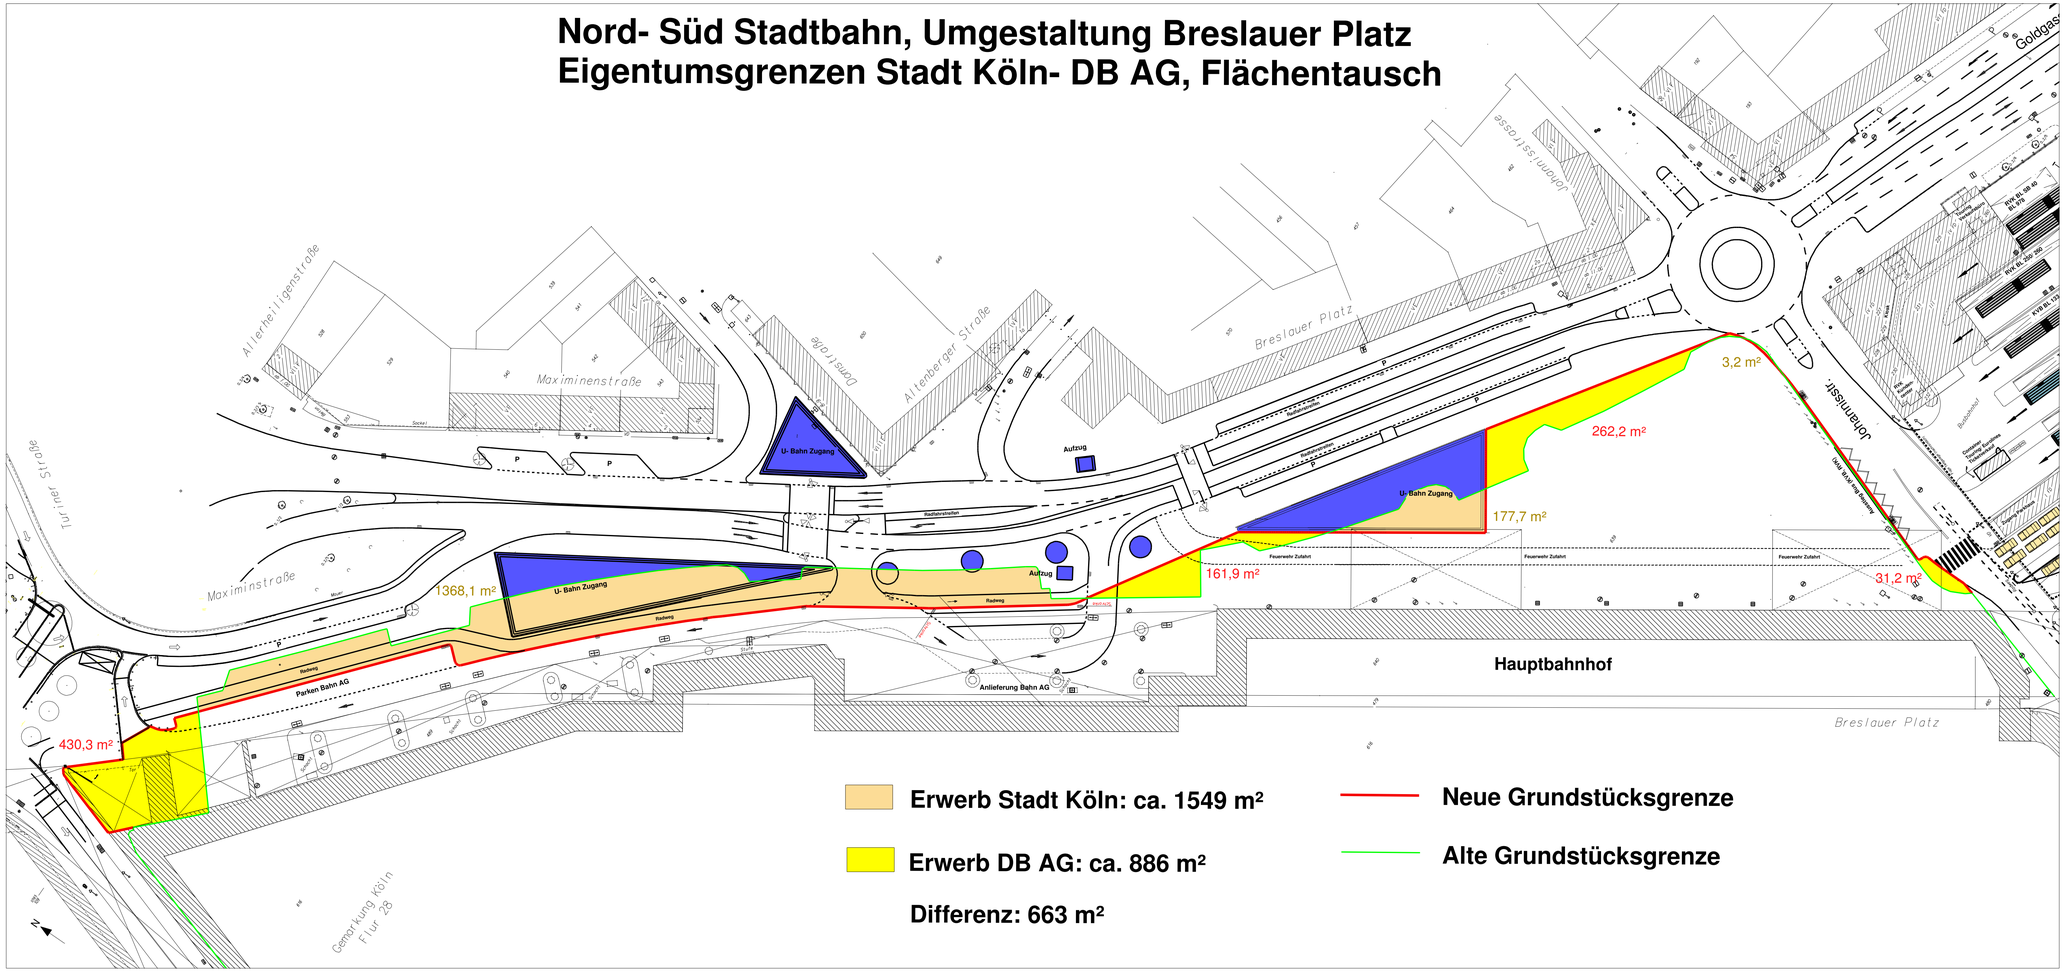

Erwerb Stadt Köln: ca. 1549 m²

Erwerb DB AG: ca. 886 m²

Differenz: 663 m²

Neue Grundstücksgrenze

Alte Grundstücksgrenze

Stadt Köln

Amt für Straßen + Verkehrstechnik

Bearbeitet: Jusen
Datum: 11.10.2007
Dateiname: DB_grenzen

Nord- Süd Stadtbahn
Eigentumsgrenzen
Maßnahme: Umgestaltung Breslauer Platz

M 1: 500

Amtsleiter (66)	Abteilungsleiter (661)	Gruppenleiter (661/1)	Bezirksingenieur (661/1)
gez. Harzendorf 12.10.2007	gez. Stolte- Neumann 11.10.2007	661/14 gez. Jusen 11.10.2007	