BAU - SACHVERSTÄNDIGEN
INSTITUT ROGER GRÜN GmbH
Mülheim/Ruhr • Großenbaumer Straße 242 • info@institutrogergruen.de

Darstellung: **Maßnahme II:**
Sicherung der Halde im Bereich der Anschnitte von Pionier- und/oder Aufsatzdämme

Anlage 9
zum 3. Zwischenbericht vom 12. Febr. 2016
Bauvorhaben: Köln, Kalkberg

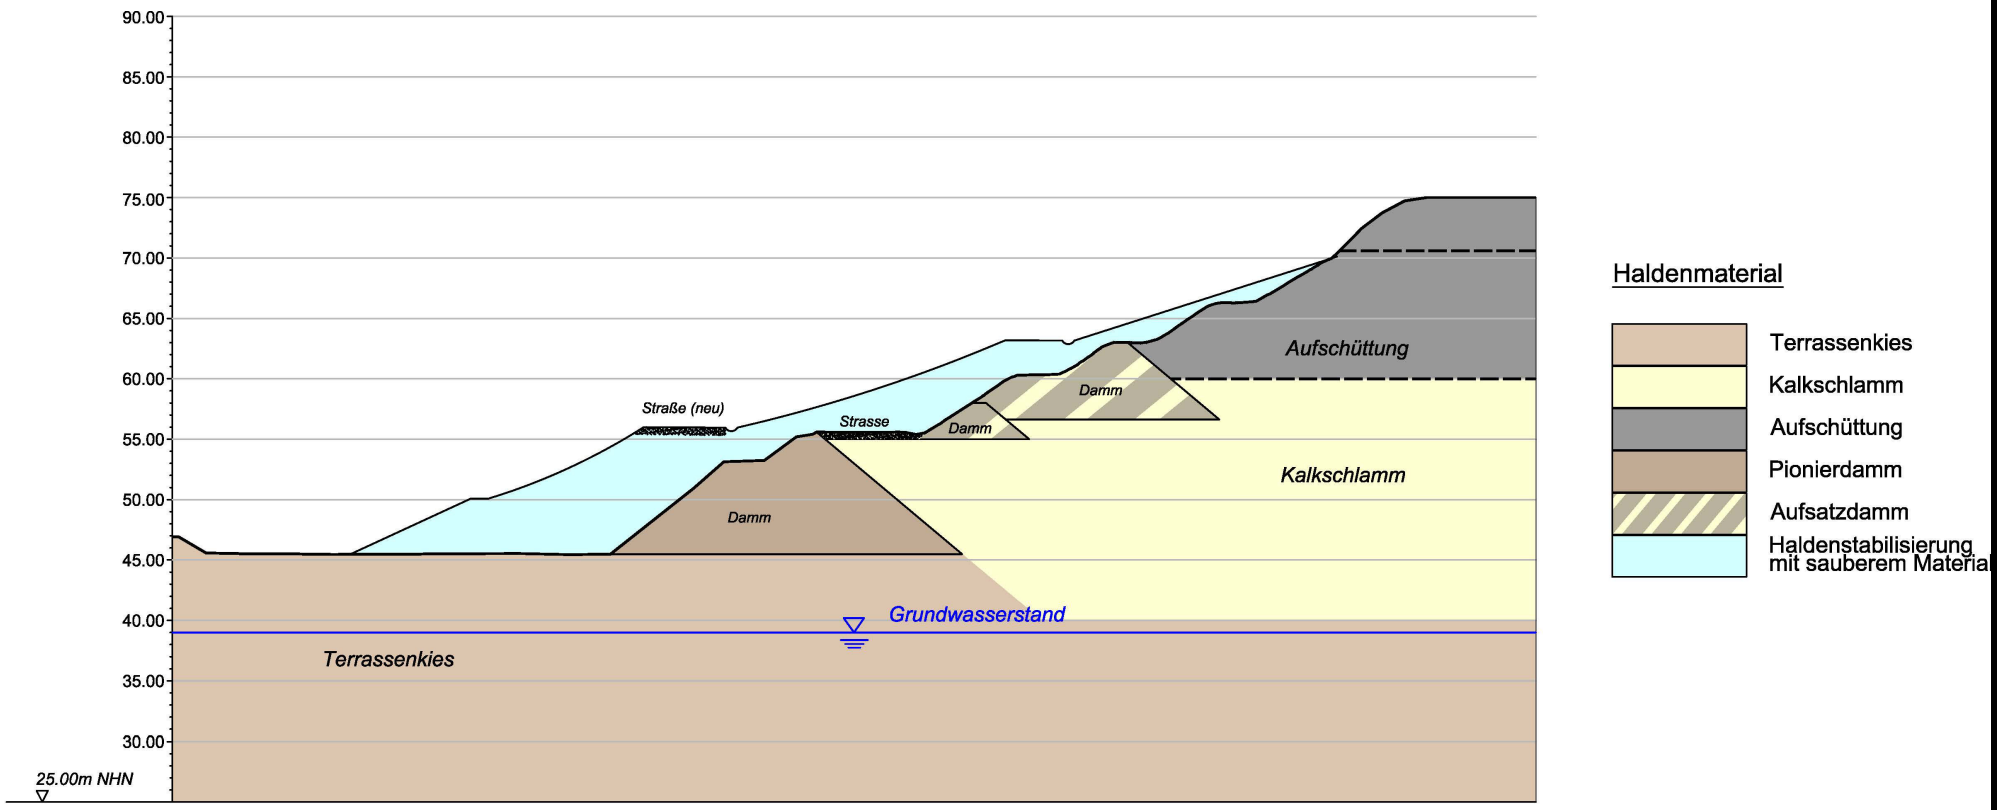

Plangrundlage:
Kühnhausen • Dübbert • Semler
Öffentlich bestellte Vermessungsingenieure
Graf-Geßler-Straße 5, 50679 Köln (Deutz)

zusätzliche Eintragung:
Büro für geotechn. Systemuntersuchungen
Am Ümminger Hang 57
44892 Bochum
WBG GmbH