


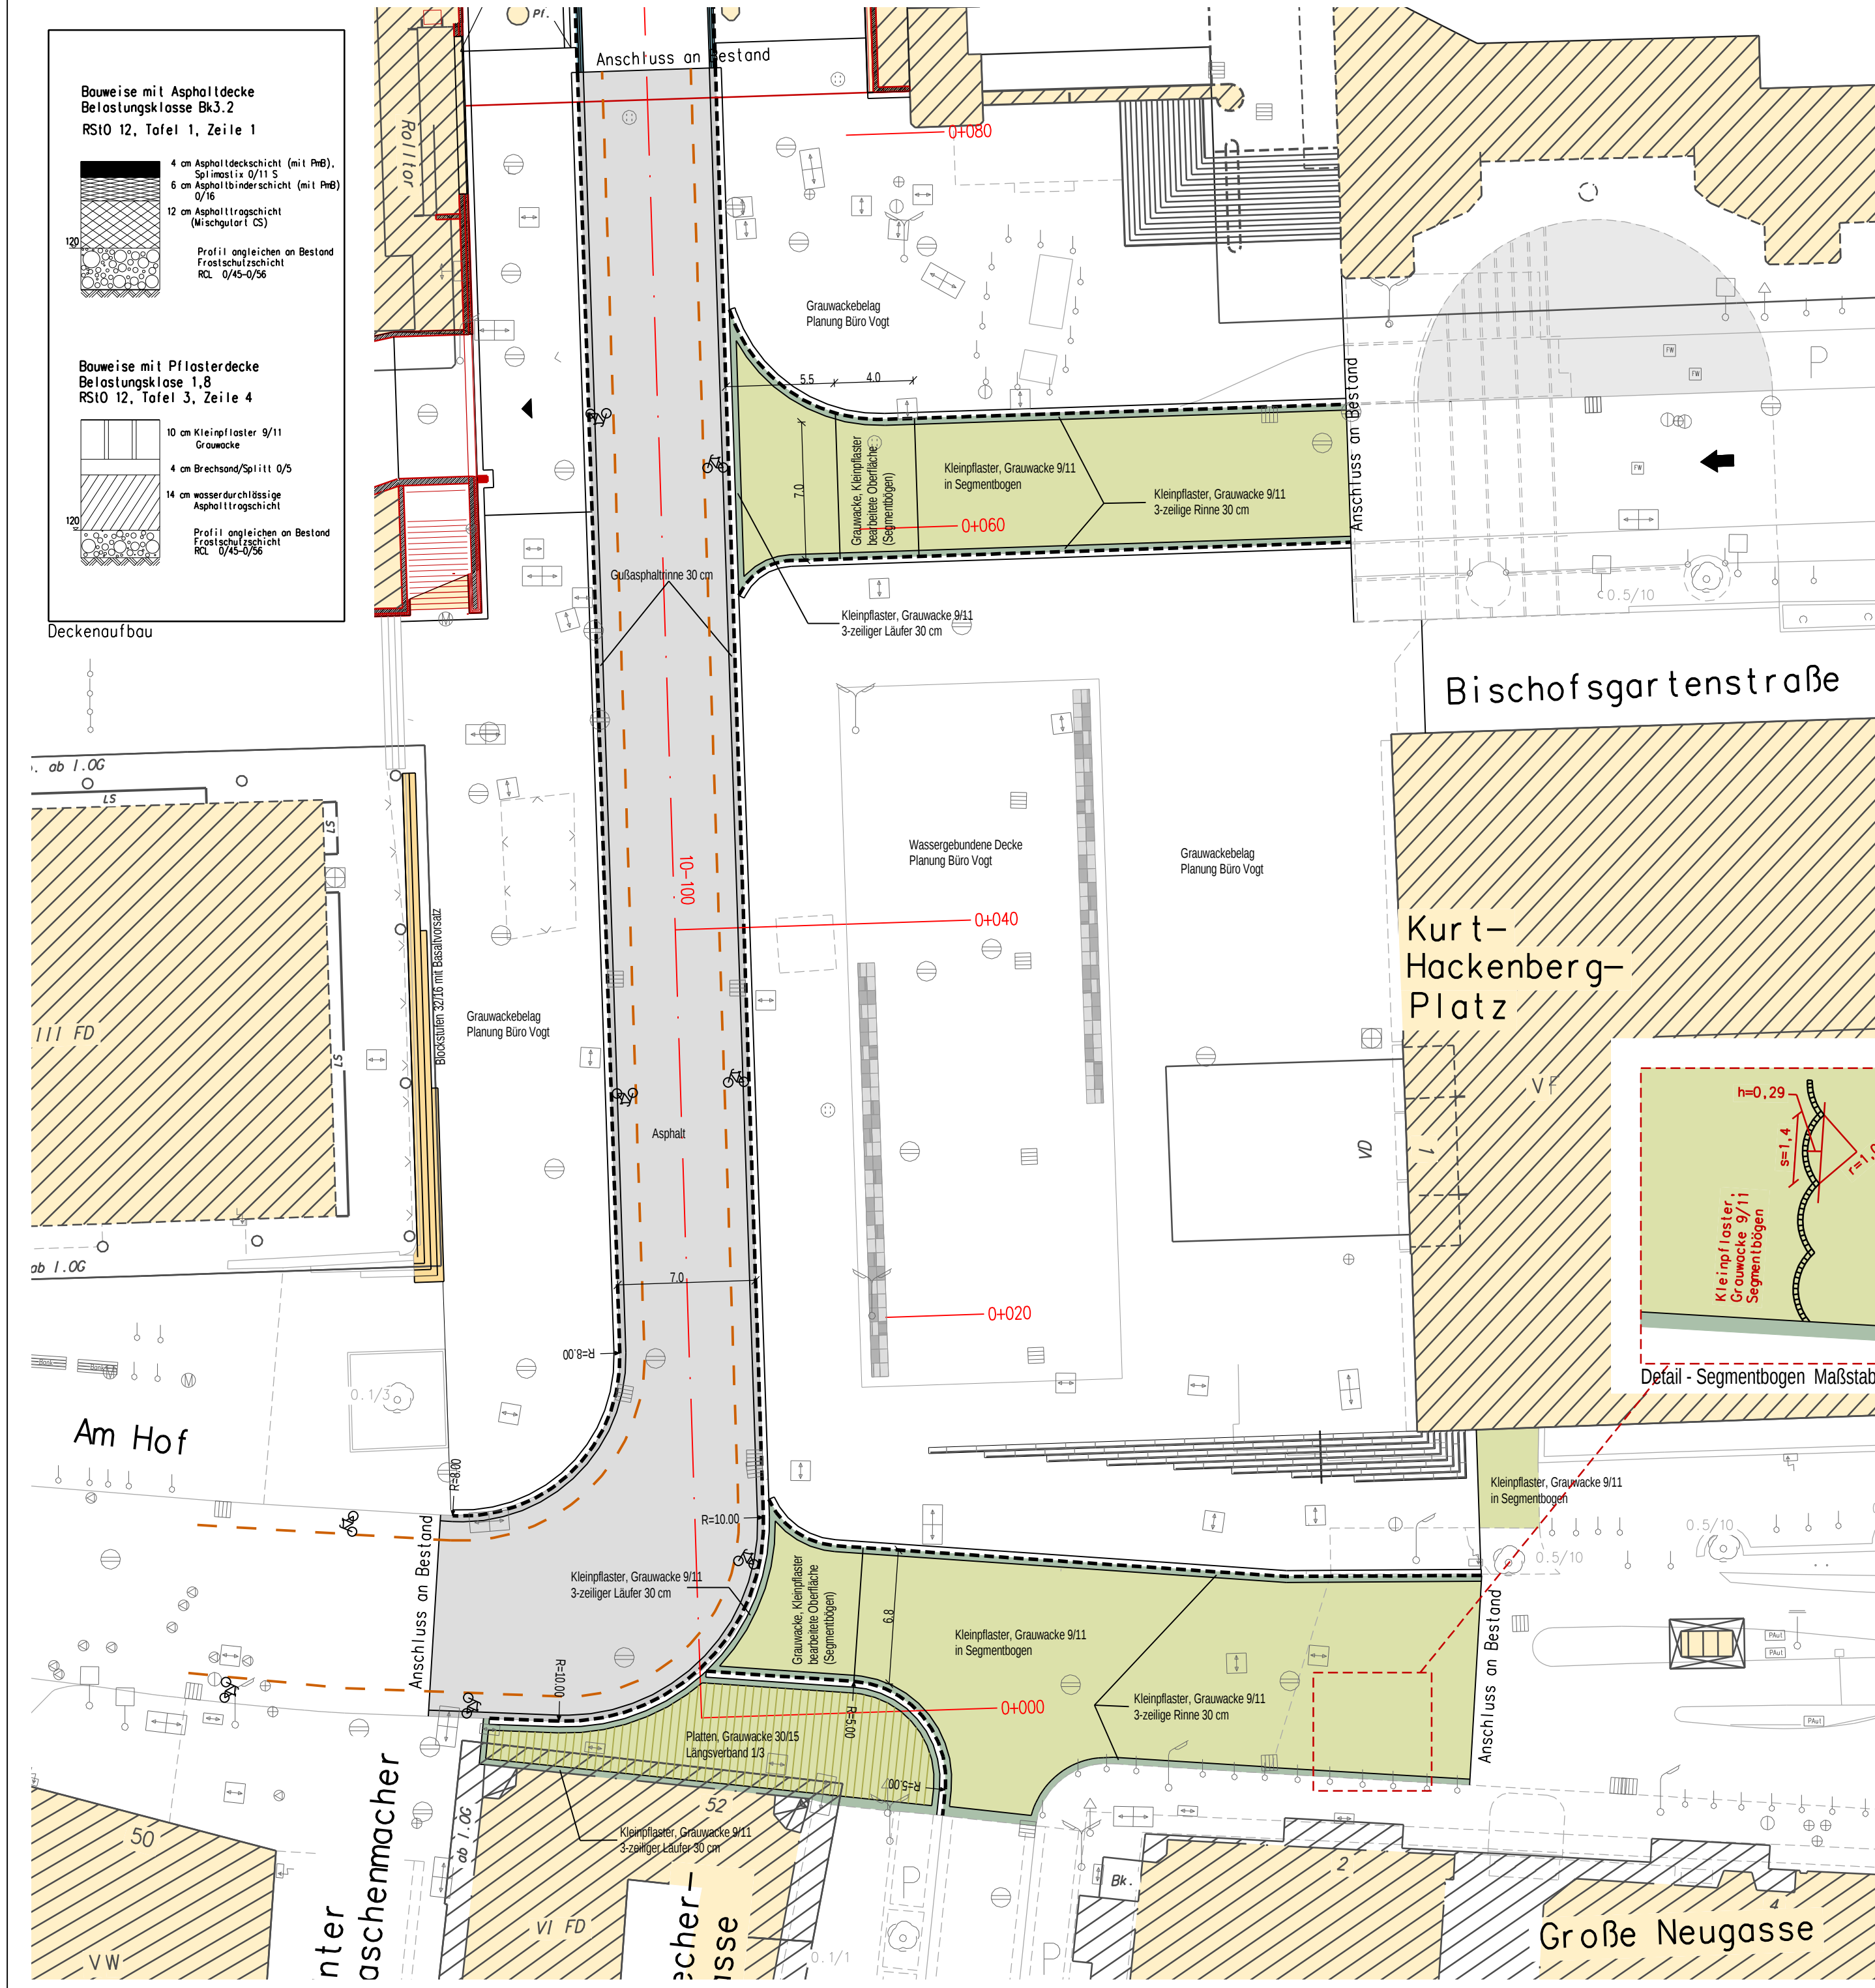

Bauweise mit Asphaltdecke
Belastungsklasse Bk3.2
RS10 12, Tafel 1, Zeile 1

4 cm Asphaltdeckschicht (mit PnB), Splimix 0/11 S
6 cm Asphaltbinderschicht (mit PnB) 0/16
12 cm Asphalttragschicht (Mischgut I CS)
Profil angleichen an Bestand
Fröstsulzschicht
RL 0/45-0/56

Bauweise mit Pflasterdecke
Belastungsklasse 1.8
RS10 12, Tafel 3, Zeile 4


10 cm Kleinpflaster 9/11
Grauwacke
4 cm Brechsand/Splitt 0/5
14 cm wasserdurchlässige Asphalttragschicht
Profil angleichen an Bestand
Fröstsulzschicht
RL 0/45-0/56

Deckenaufbau

Legende

	Rundbord 30/20/100 a=3 cm
	Natursteinplatten 30/15/12 Grauwacke
	Kleinpflaster 9/9/9, Grauwacke
	Mosaikpflaster, Grauwacke
	Asphaltbelag
	Gußasphalttrinne

E						
D						
C						
B						
A						
Pos.	Änderungen	Bearb.	Gez.	Gepr.	Geneh.	Datum
Vermessungstechnische Grundlage im Höhensystem: ☒ NHN ☐ NN		Koordinatensystem: ☒ Gauß-Krüger ☐ UTM/ETSR85				
Sicherheitsaudit vom:		Sitzung/Gremium:				
Auditor/in:		Datum:				
Übersichtsplan						

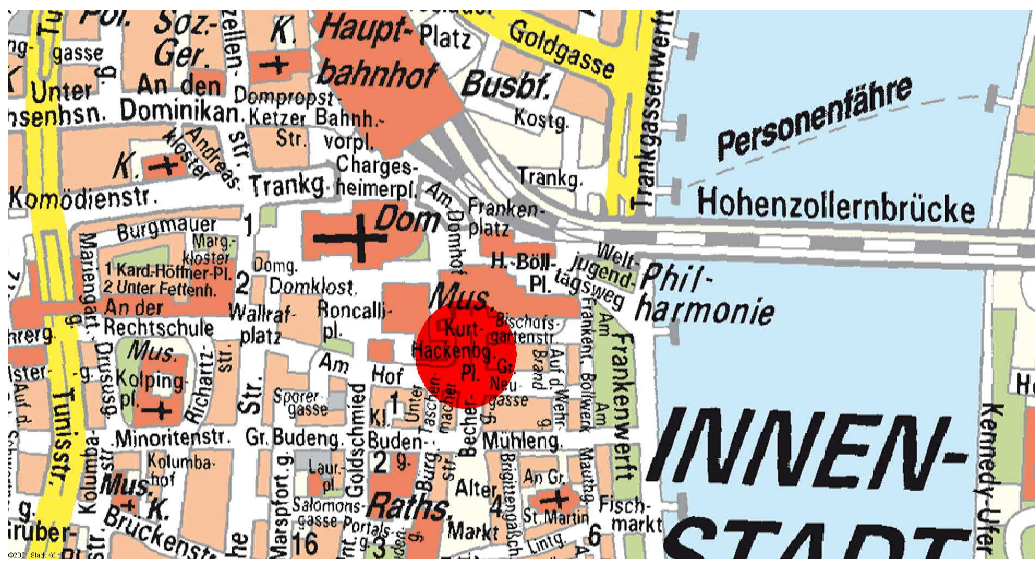

Bezirk/Stadtteil	Planart	Bearbeiter/Datum
1/Innenstadt	Lageplan	19.02.2016 Kozubski
Straßenname/Massnahme		Gezeichnet/Datum
Kurt-Hackenberg-Platz		
Ausführungsplanung - Verkehrsanlagen		Massstab
		1: 250
Datum	Plannummer	EDV-Projekt/Dateiname
	1-KHP_2016-02-19_AP_LP_00_0_K	1-kurt 1-KHP_2016-02-19_AP_LP_00_0_K
Amtsleiter (66)	Abteilungsleiterin (661)	Gruppenleiter (661/14)
		Ingenieur (661/14)