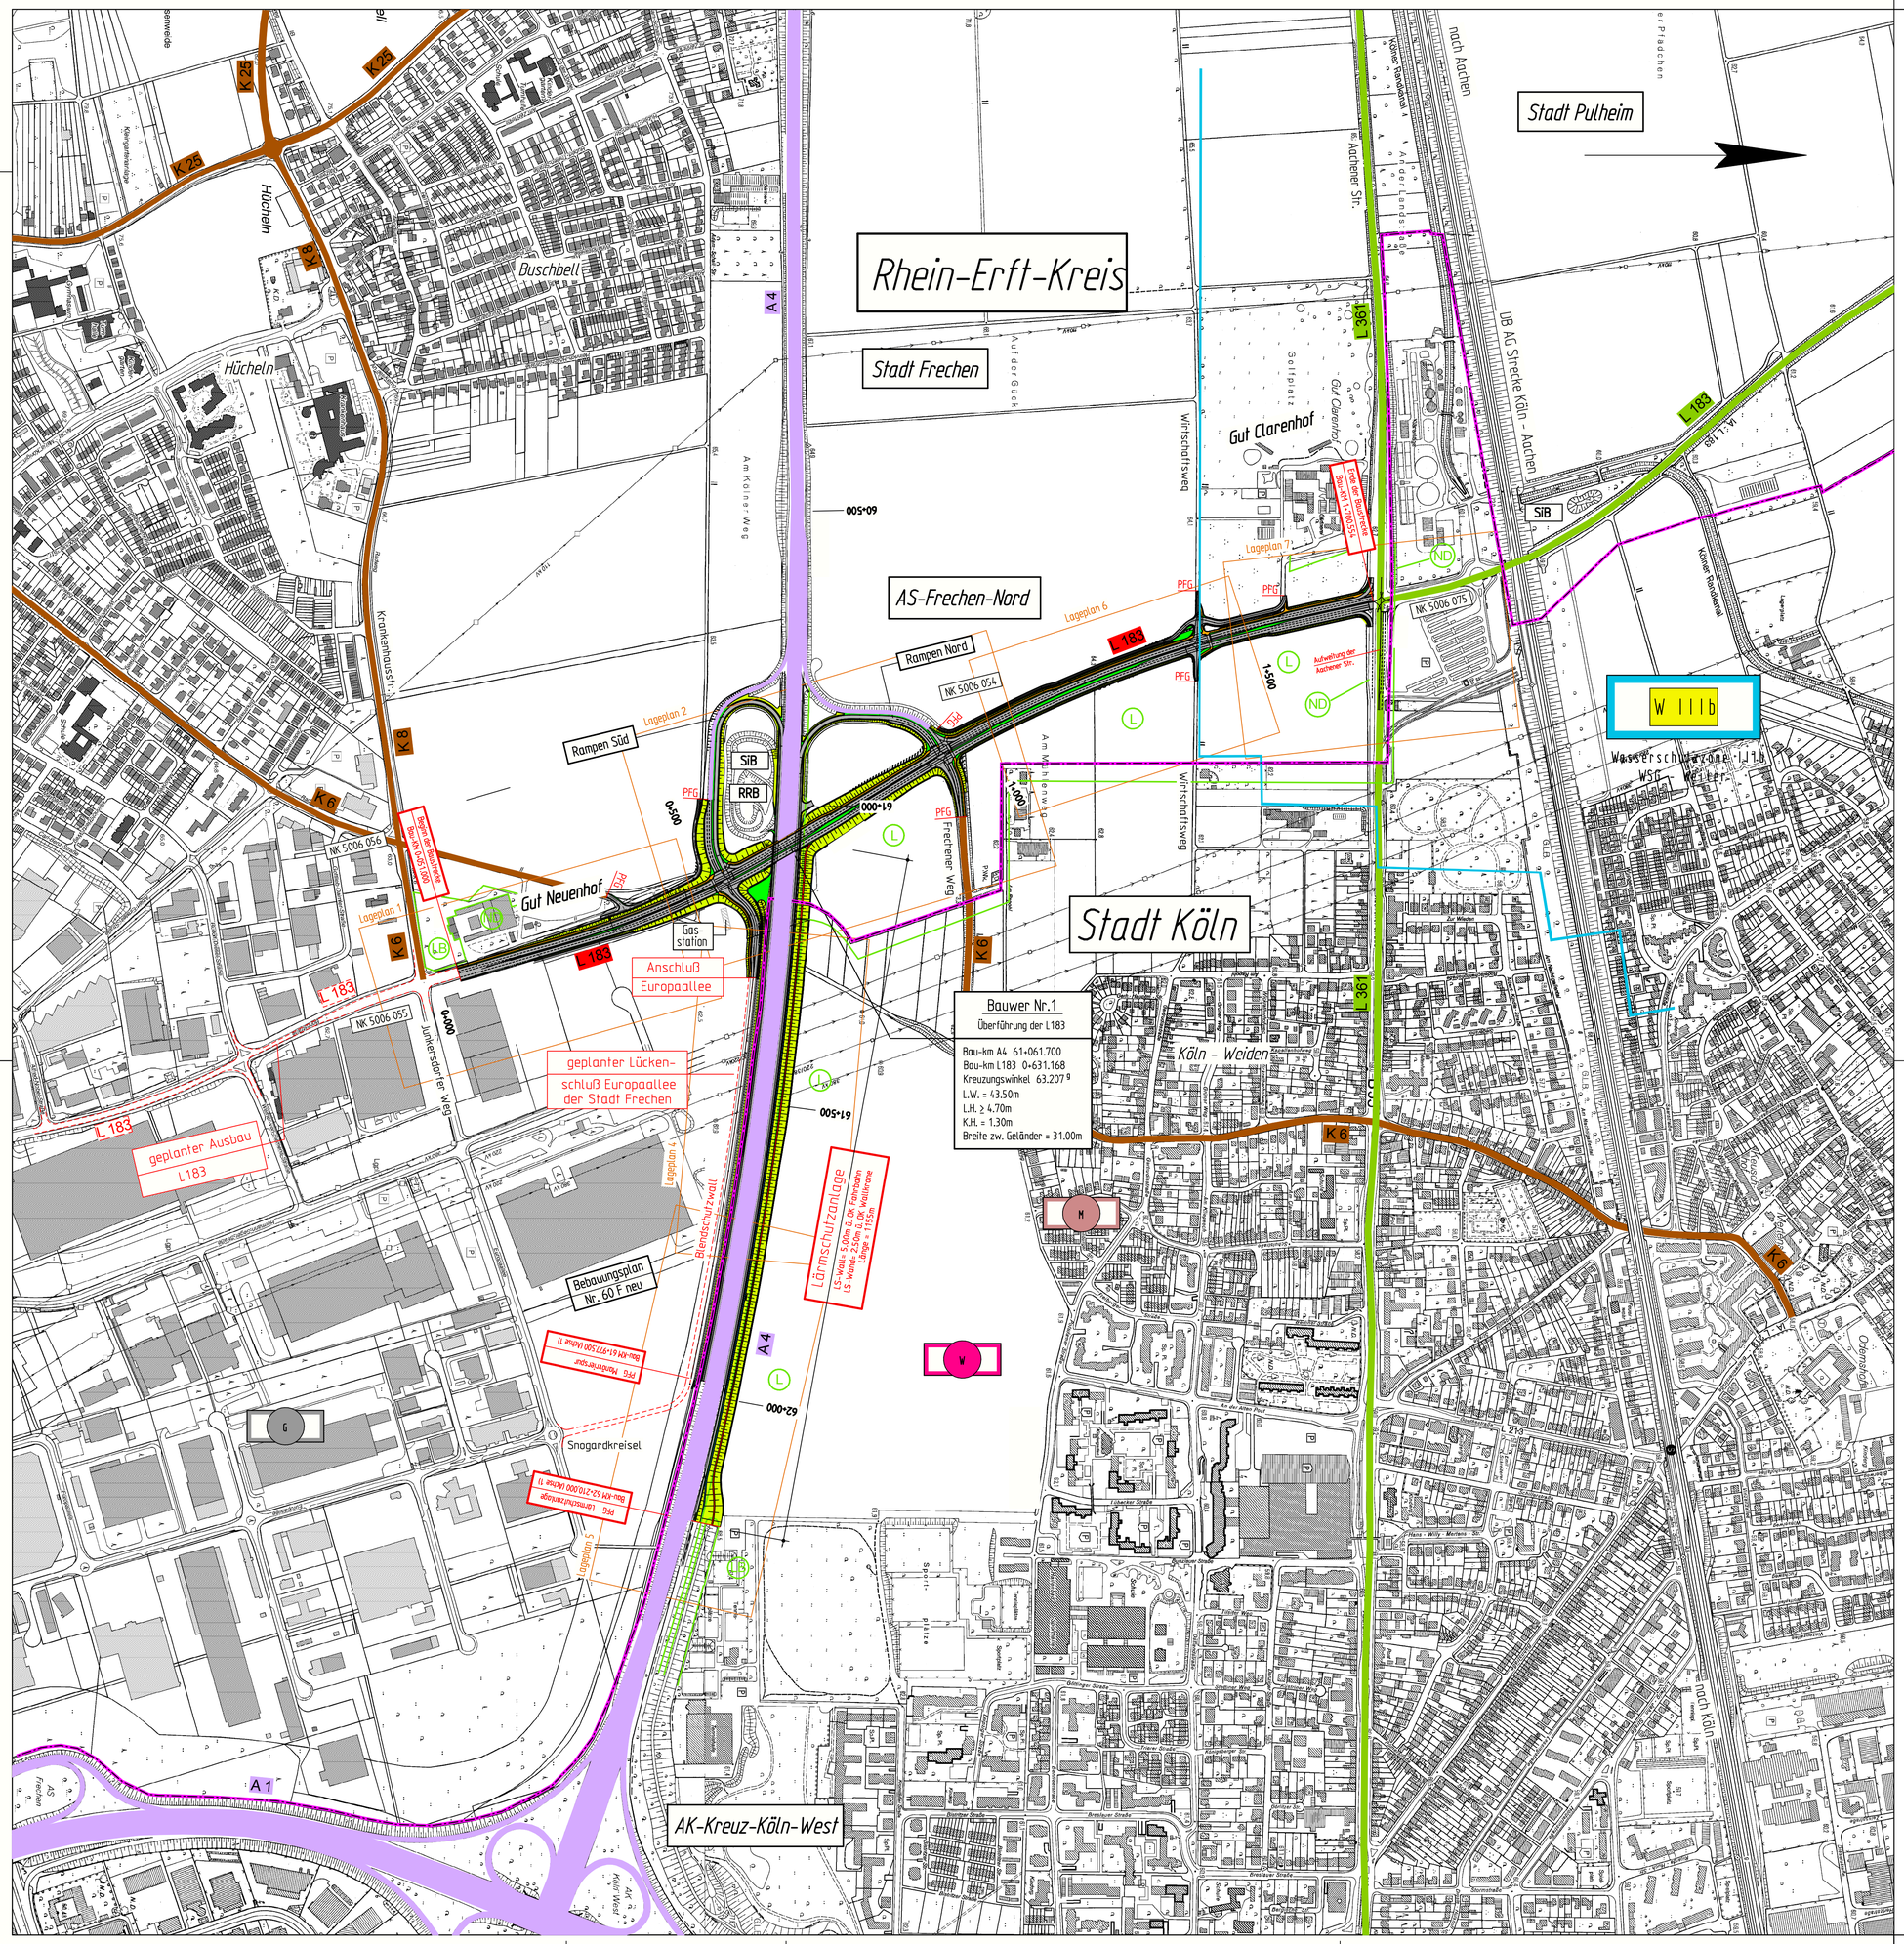

Zeichenerklärung

Planung

- Einschnittsböschung
- Sickermulde
- Bankett
- Fahrbahn mit Achse
- Mittelstreifen
- Fahrbahn mit Achse
- Bankett
- Rad- und Gehweg
- Bankett
- Dammböschung
- Sickergraben
- Fahrbahnteiler / Insel
- Grünfläche
- Rekultivierungsfläche

Immissionsschutz

- Lärmschutzwall mit LS-Wand

Straßennetz

vorhanden

- A 4 — Bundesautobahn vorh.
- B 264 — Bundesstraße vorh.
- L 213 — Landesstraße vorh.
- K 6 — Kreisstraße vorh.

Schutzgebiete u. -objekte

- L — Landschaftschutzbegiet
- LB — geschützter Landschaftsbestandteil
- ND — Naturdenkmal
- W III b — Wasserschutzzone

Verwaltung

- Flurgrenze
- Flurstücksgrenze
- Gemeindegrenze

Gebiete und Flächen

- W — Wohnbaufläche
- M — gemischte Baufläche
- G — gewerbliche Baufläche

Ingenieurgemeinschaft Planpartner
Gustav-Cords-Str. 19 50733 Köln Tel. 0221 136202
IGP

Regionalniederlassung Ville-Eifel

Straßen.NRW. Landesbetrieb Straßenbau Nordrhein-Westfalen

Straße	von Abschnitt	nach Abschnitt	Stationsbereich
L 183	5006 055	5006 075	

Nächster Ort : Frechen

Projekt-Nr. 44-2636

Unterlage U3 | Blatt Nr. ÜL 1

Bau-km 0+051.000-1+700.554

L 183 Ausbau zwischen K 6 und L 361

mit Vollausbau AS Frechen-Nord und Manövrierstreifen A 4

Vorentwurf

Übersichtslageplan

Maßstab 1:5000

Aufgestellt

Euskirchen

die Regionalniederlassung Ville-Eifel
i.A.