




Abschnitt 1:
Universitätsstraße bis
Nikolausplatz

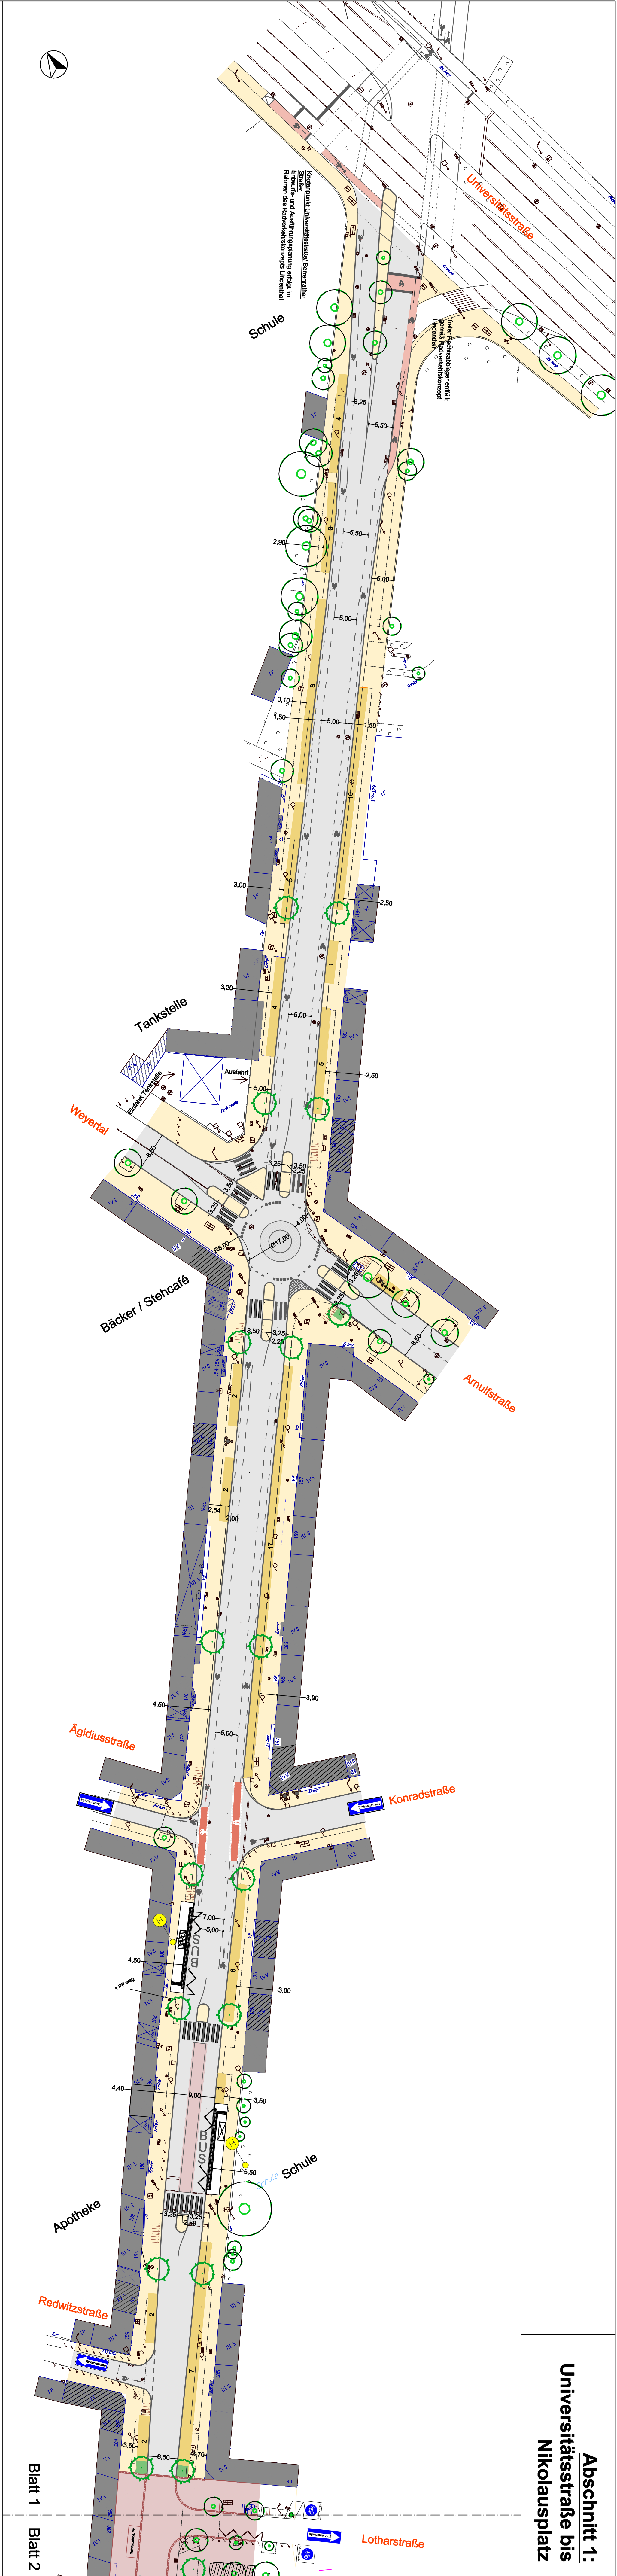

Abschnitt 2:
Nikolausplatz bis
Süzbürgstraße

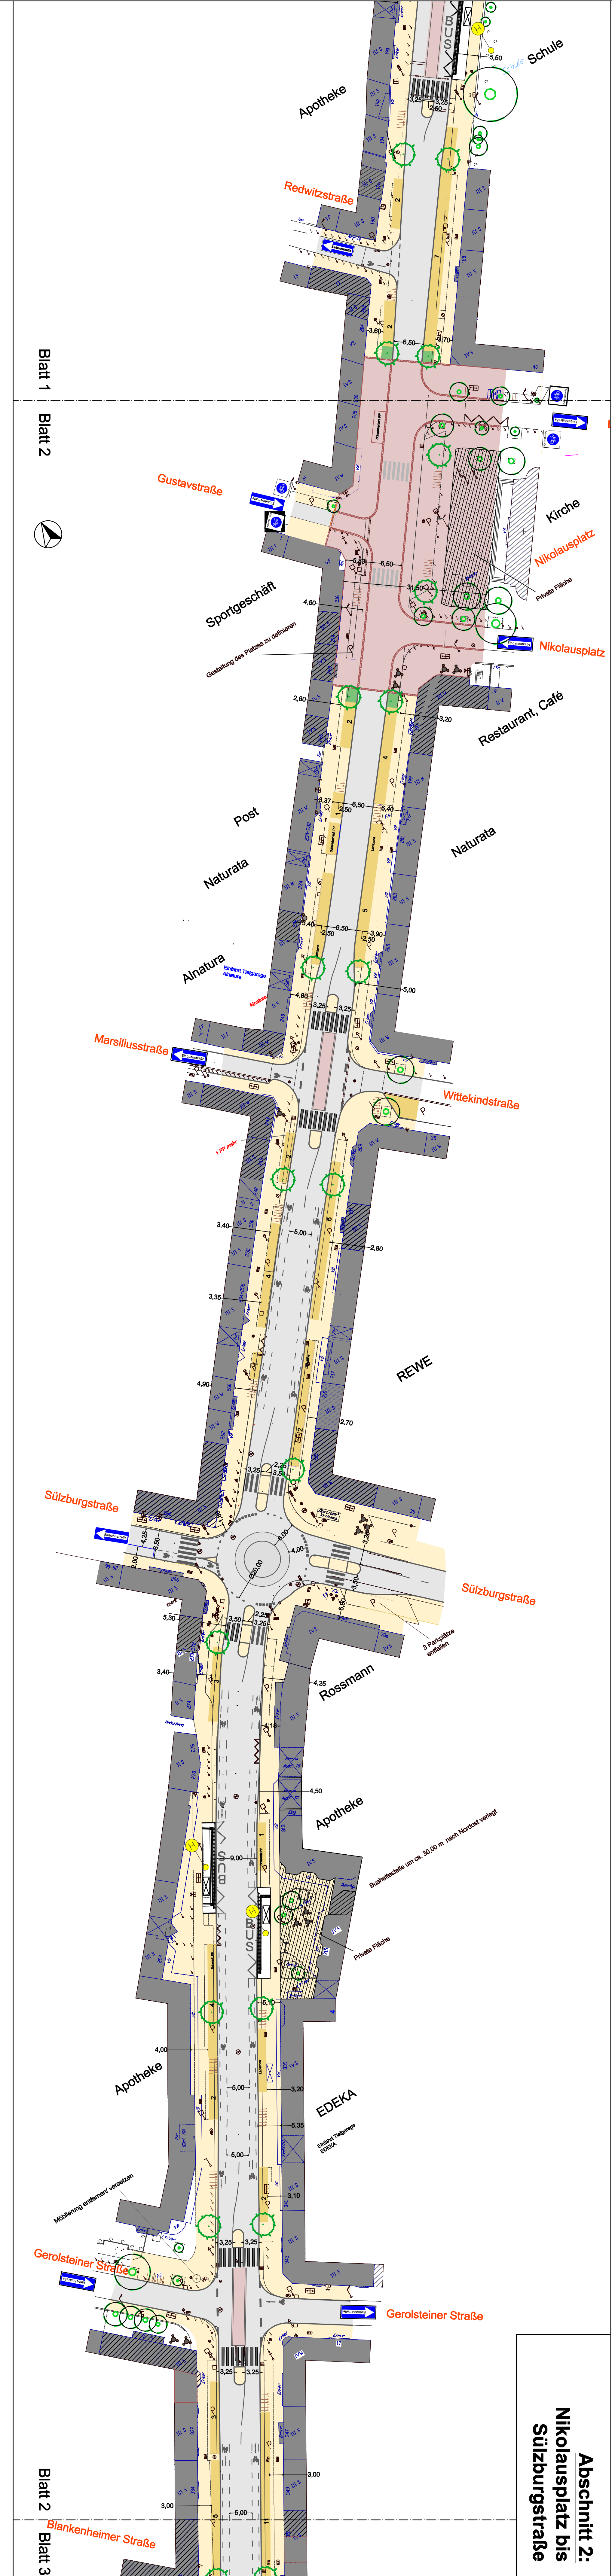

Abschnitt 3:
Süzbürgstraße bis
Süzbügel

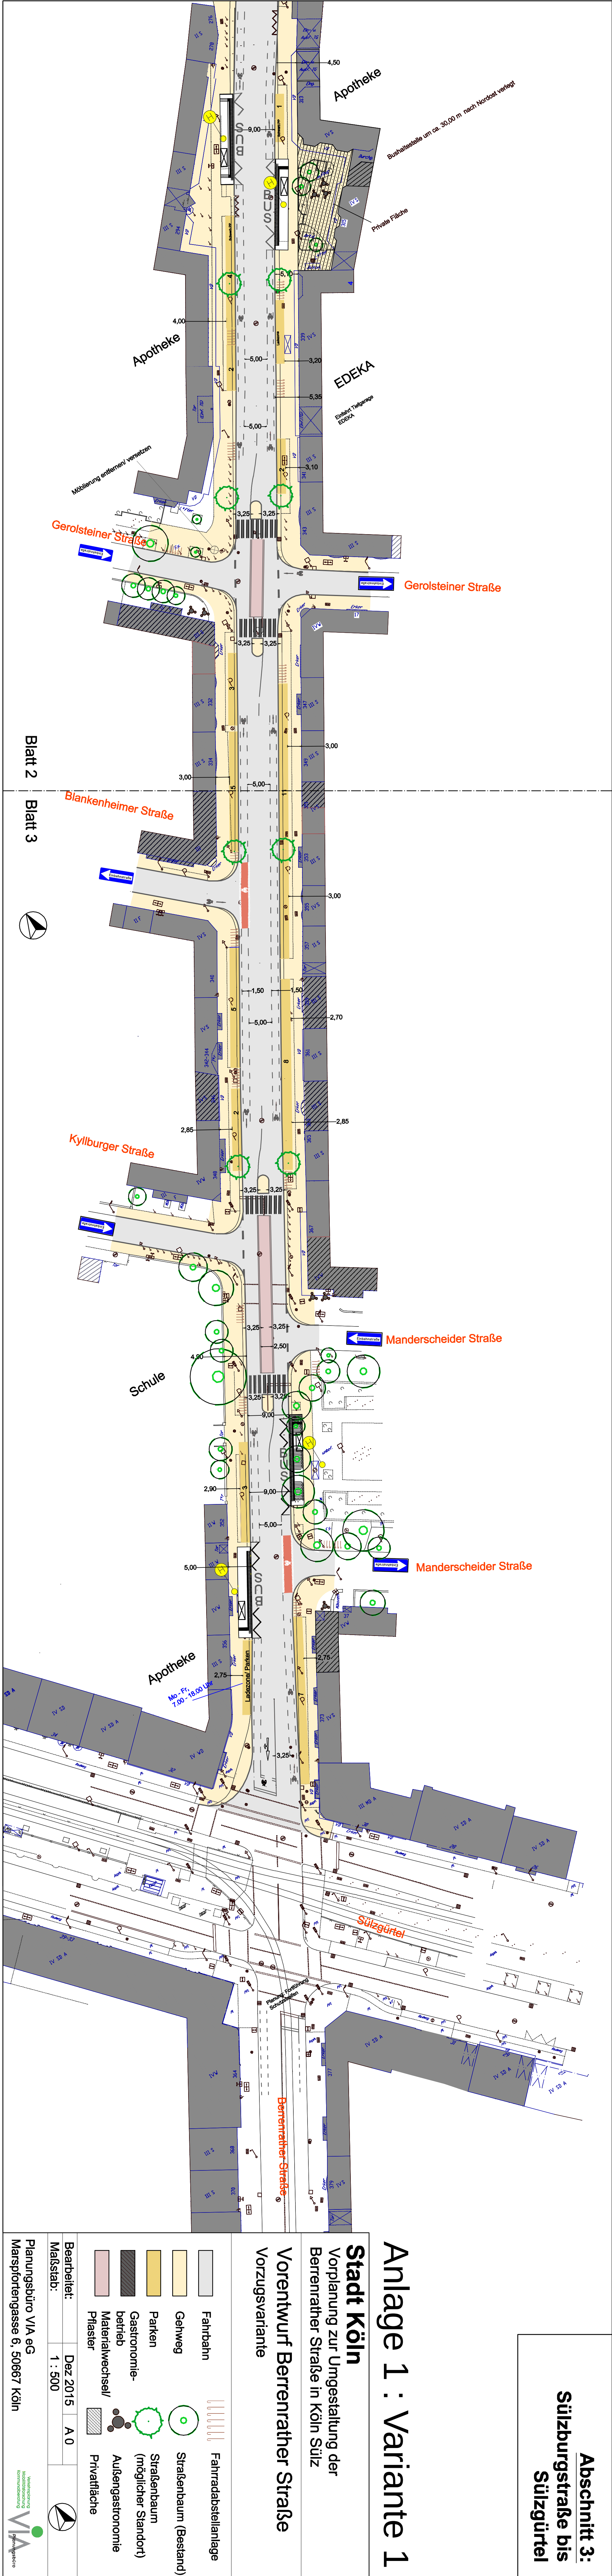

Anlage 1 : Variante 1

Stadt Köln

Vorplanung zur Umgestaltung der Berrenrather Straße in Köln Süß

Vorentwurf Berrenrather Straße

Vorzugsvariante

	Fahrbahn
	Gehweg
	Parken
	Gastronomie (möglicher Standort)
	Materialwechsel
	Pflaster
	Fahrradabstellanlage
	Straßenbaum (Bestand)
	Außenbeleuchtung
	Privatfläche

Bearbeitet: Dez 2015 A 0

Maßstab: 1 : 500

Planungsbüro VIA eG

Marspfortengasse 6, 50667 Köln