




Legende

-  barrierefreie Erschließung
-  barrierefreie Aufzüge

← Auszug Neuplanung Historisches Rathaus

→ Auszug Planung Rotes Haus Stand 19.10.15

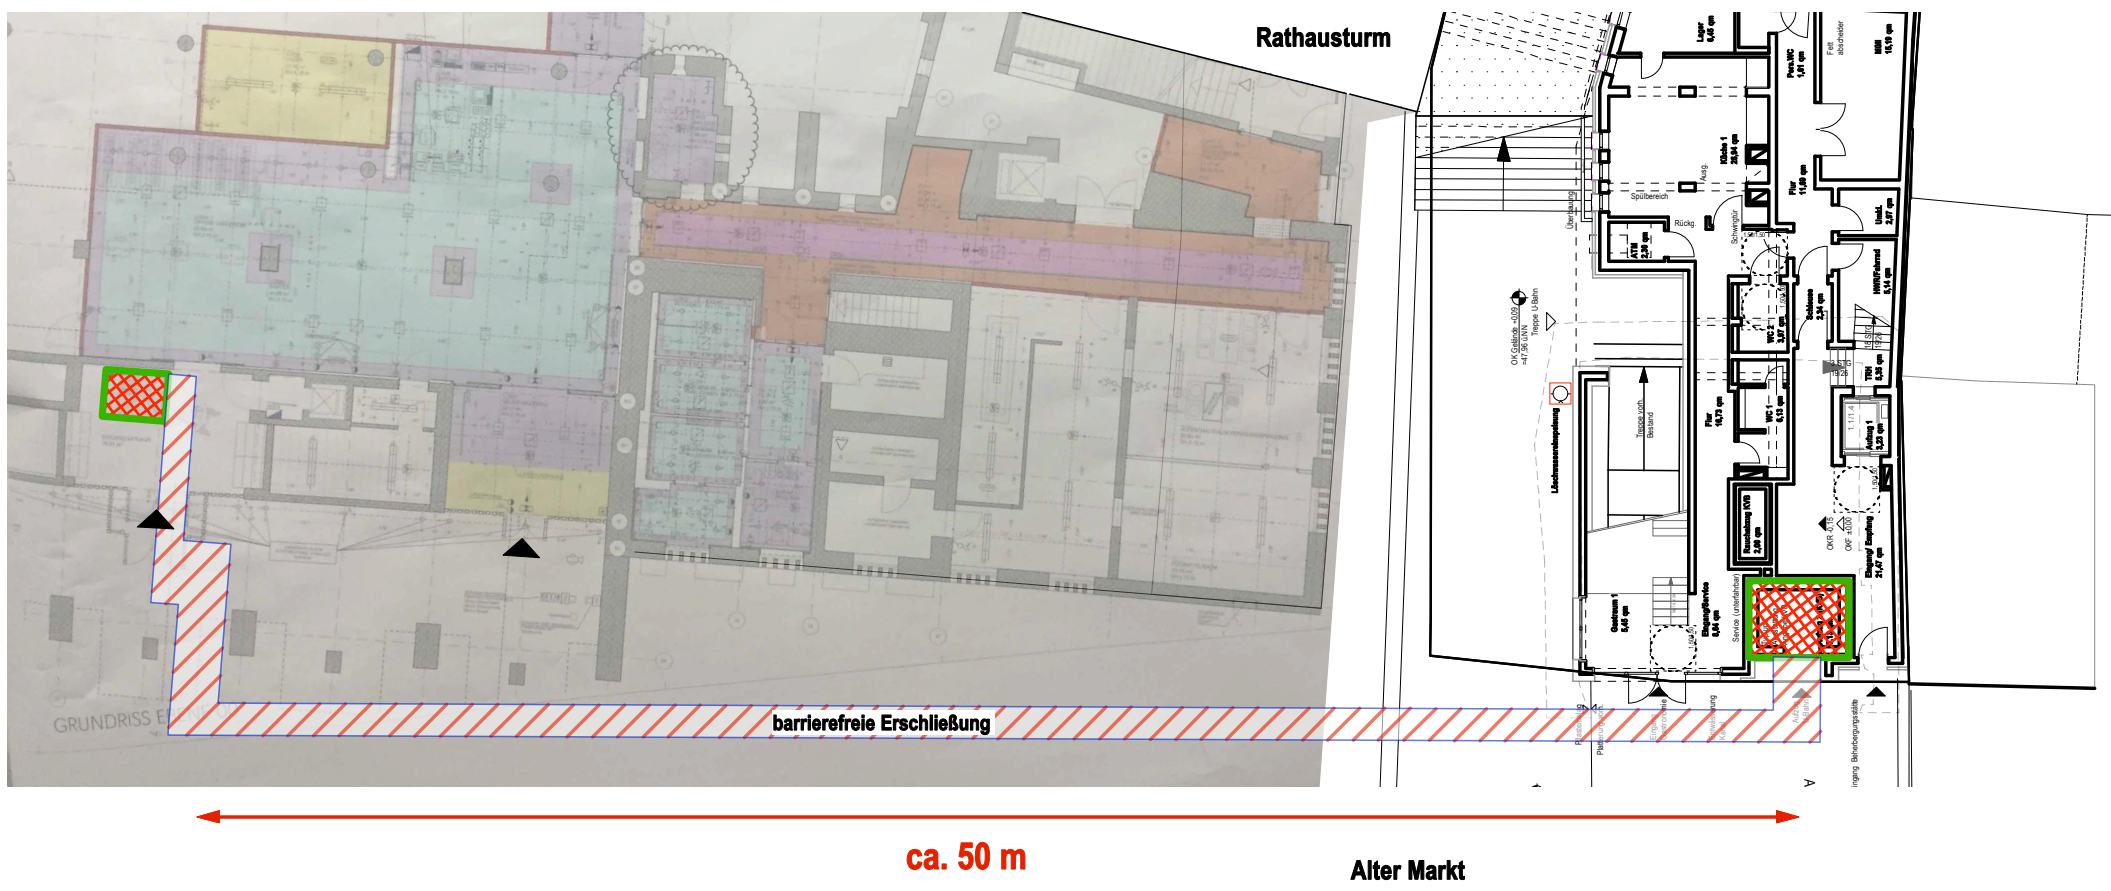

Alternative Möglichkeit zur barrierefreien Erschließung zwischen Haltestelle Rathaus und Historischem Rathaus