

Spielplatz 'Osloer Straße'




kleine Spielkombi
mit
Turm
Rutsche
Kletternetz
Leiter



Partnersitz
an
Doppelschaukel

große Spielkombi
mit
Türmen
Rutsche
Kletterwand
Wackelplattform
Enternetz

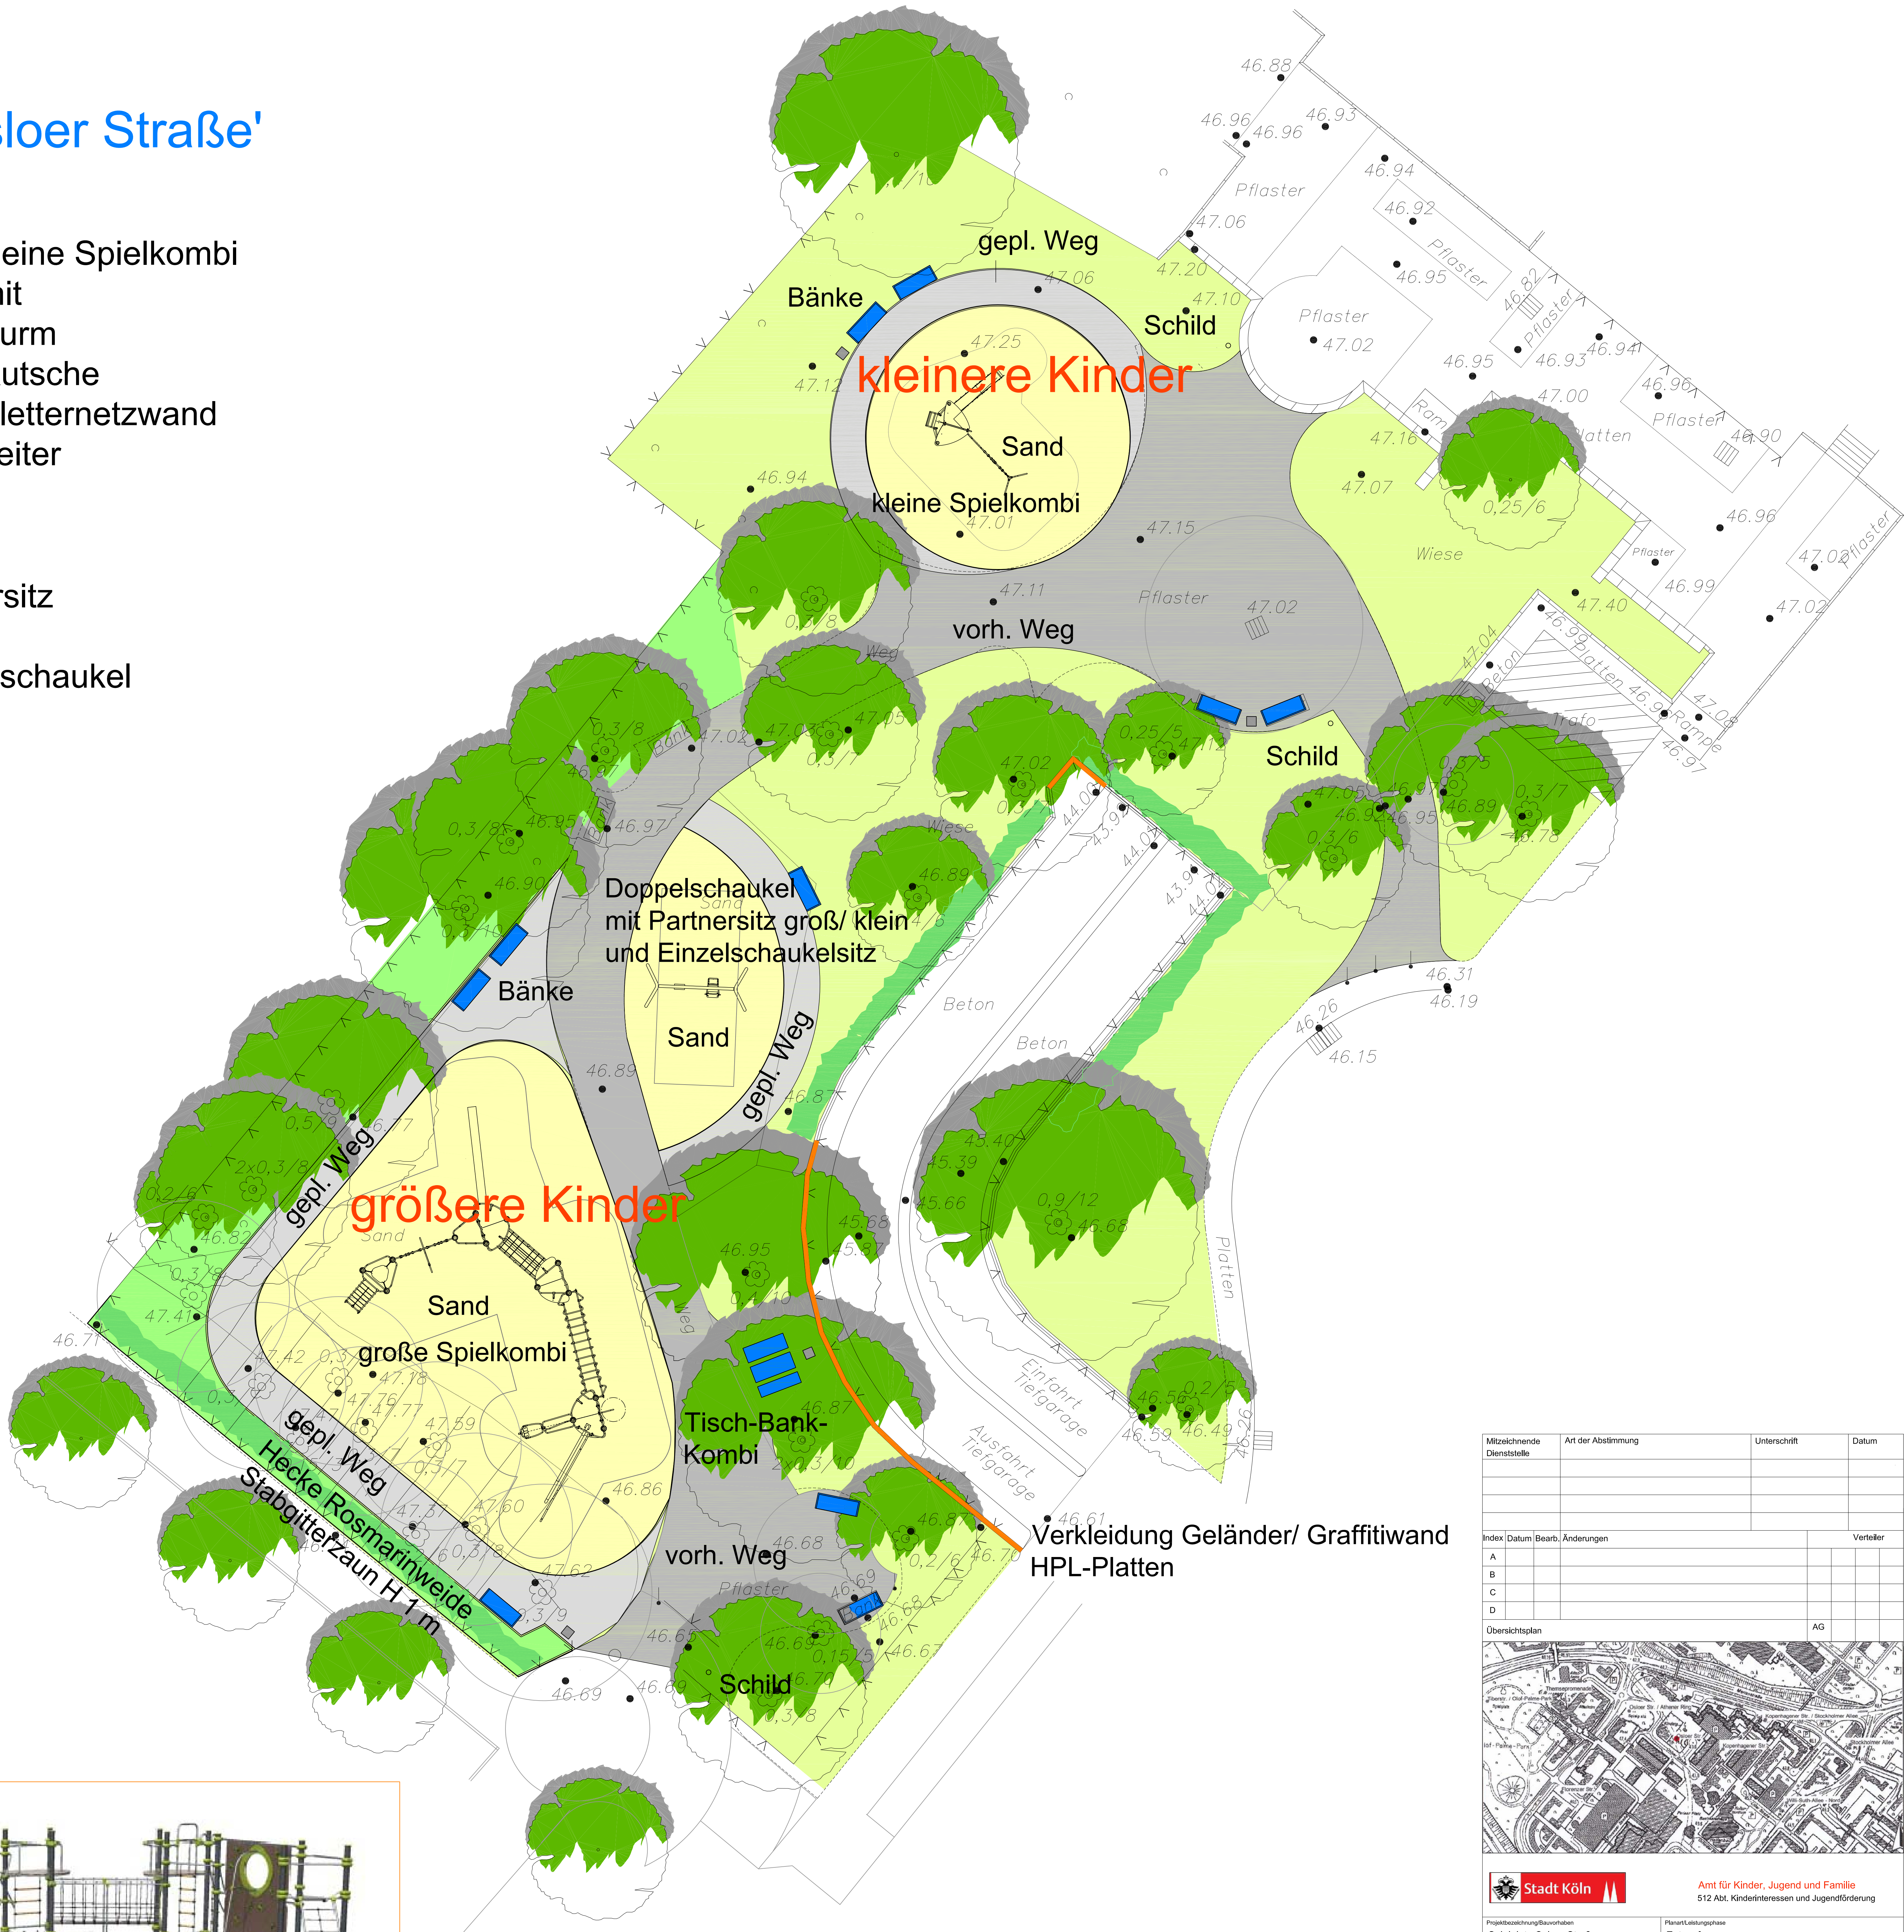

Mitzeichnende Dienststelle	Art der Abstimmung	Unterschrift	Datum
Index	Datum	Bearb.	Änderungen
A			
B			
C			
D			
Übersichtsplan			AG
Amt für Kinder, Jugend und Familie 512 Abt. Kinderinteressen und Jugendförderung			
Projektbezeichnung/Bauvorhaben Spielplatz Osloer Straße		Planungsphase Entwurf	
Planung		Beauftragter Chorweiler	
Datum 04.11.2016		Skalierung 6 09 01 05	
Gezeichnet USM		Maßstab 1:100	
Plannummer 2030-1		Index -	
Bauherr 512-10 Kinderinteressen/ Spielplatzangelegenheiten Am Justizzentrum 6 50939 Köln		67 Amt f. Landschaftpl. u. Grünflächen	
Anlage 01		512-1	