



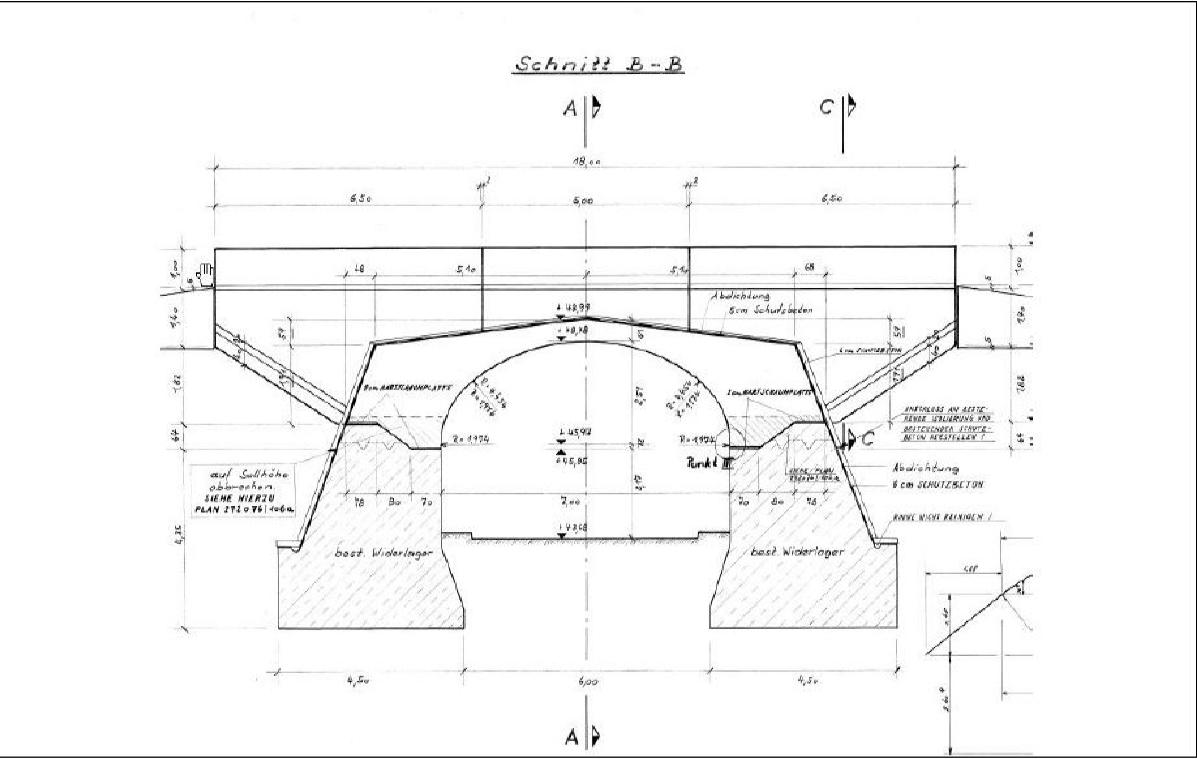


Abb. 3-6: Brückenquerschnitt östlicher Abschnitt (Quelle: Deutsche Bahn, 2015)

Legende	
Materialien - Symbole - Flächen	
	Tiefbord T 8/20
	Sonderbord barrierefrei
	Rillenplatte 30/30/8
	Bauteil entfernen
	46.55 gepl. Höhen
	46.55 gepl. Deckenhöhen
	46.55 vorh. Geländehöhen

Dienststelle		Art der Abstimmung		Unterschrift			Datum
62/5		Materialabstimmung					29.09.2016
Pos.	Änderungen		Bearb.	Gez.	Gepr.	Geneh.	Datum
A							
B							
C							
D							

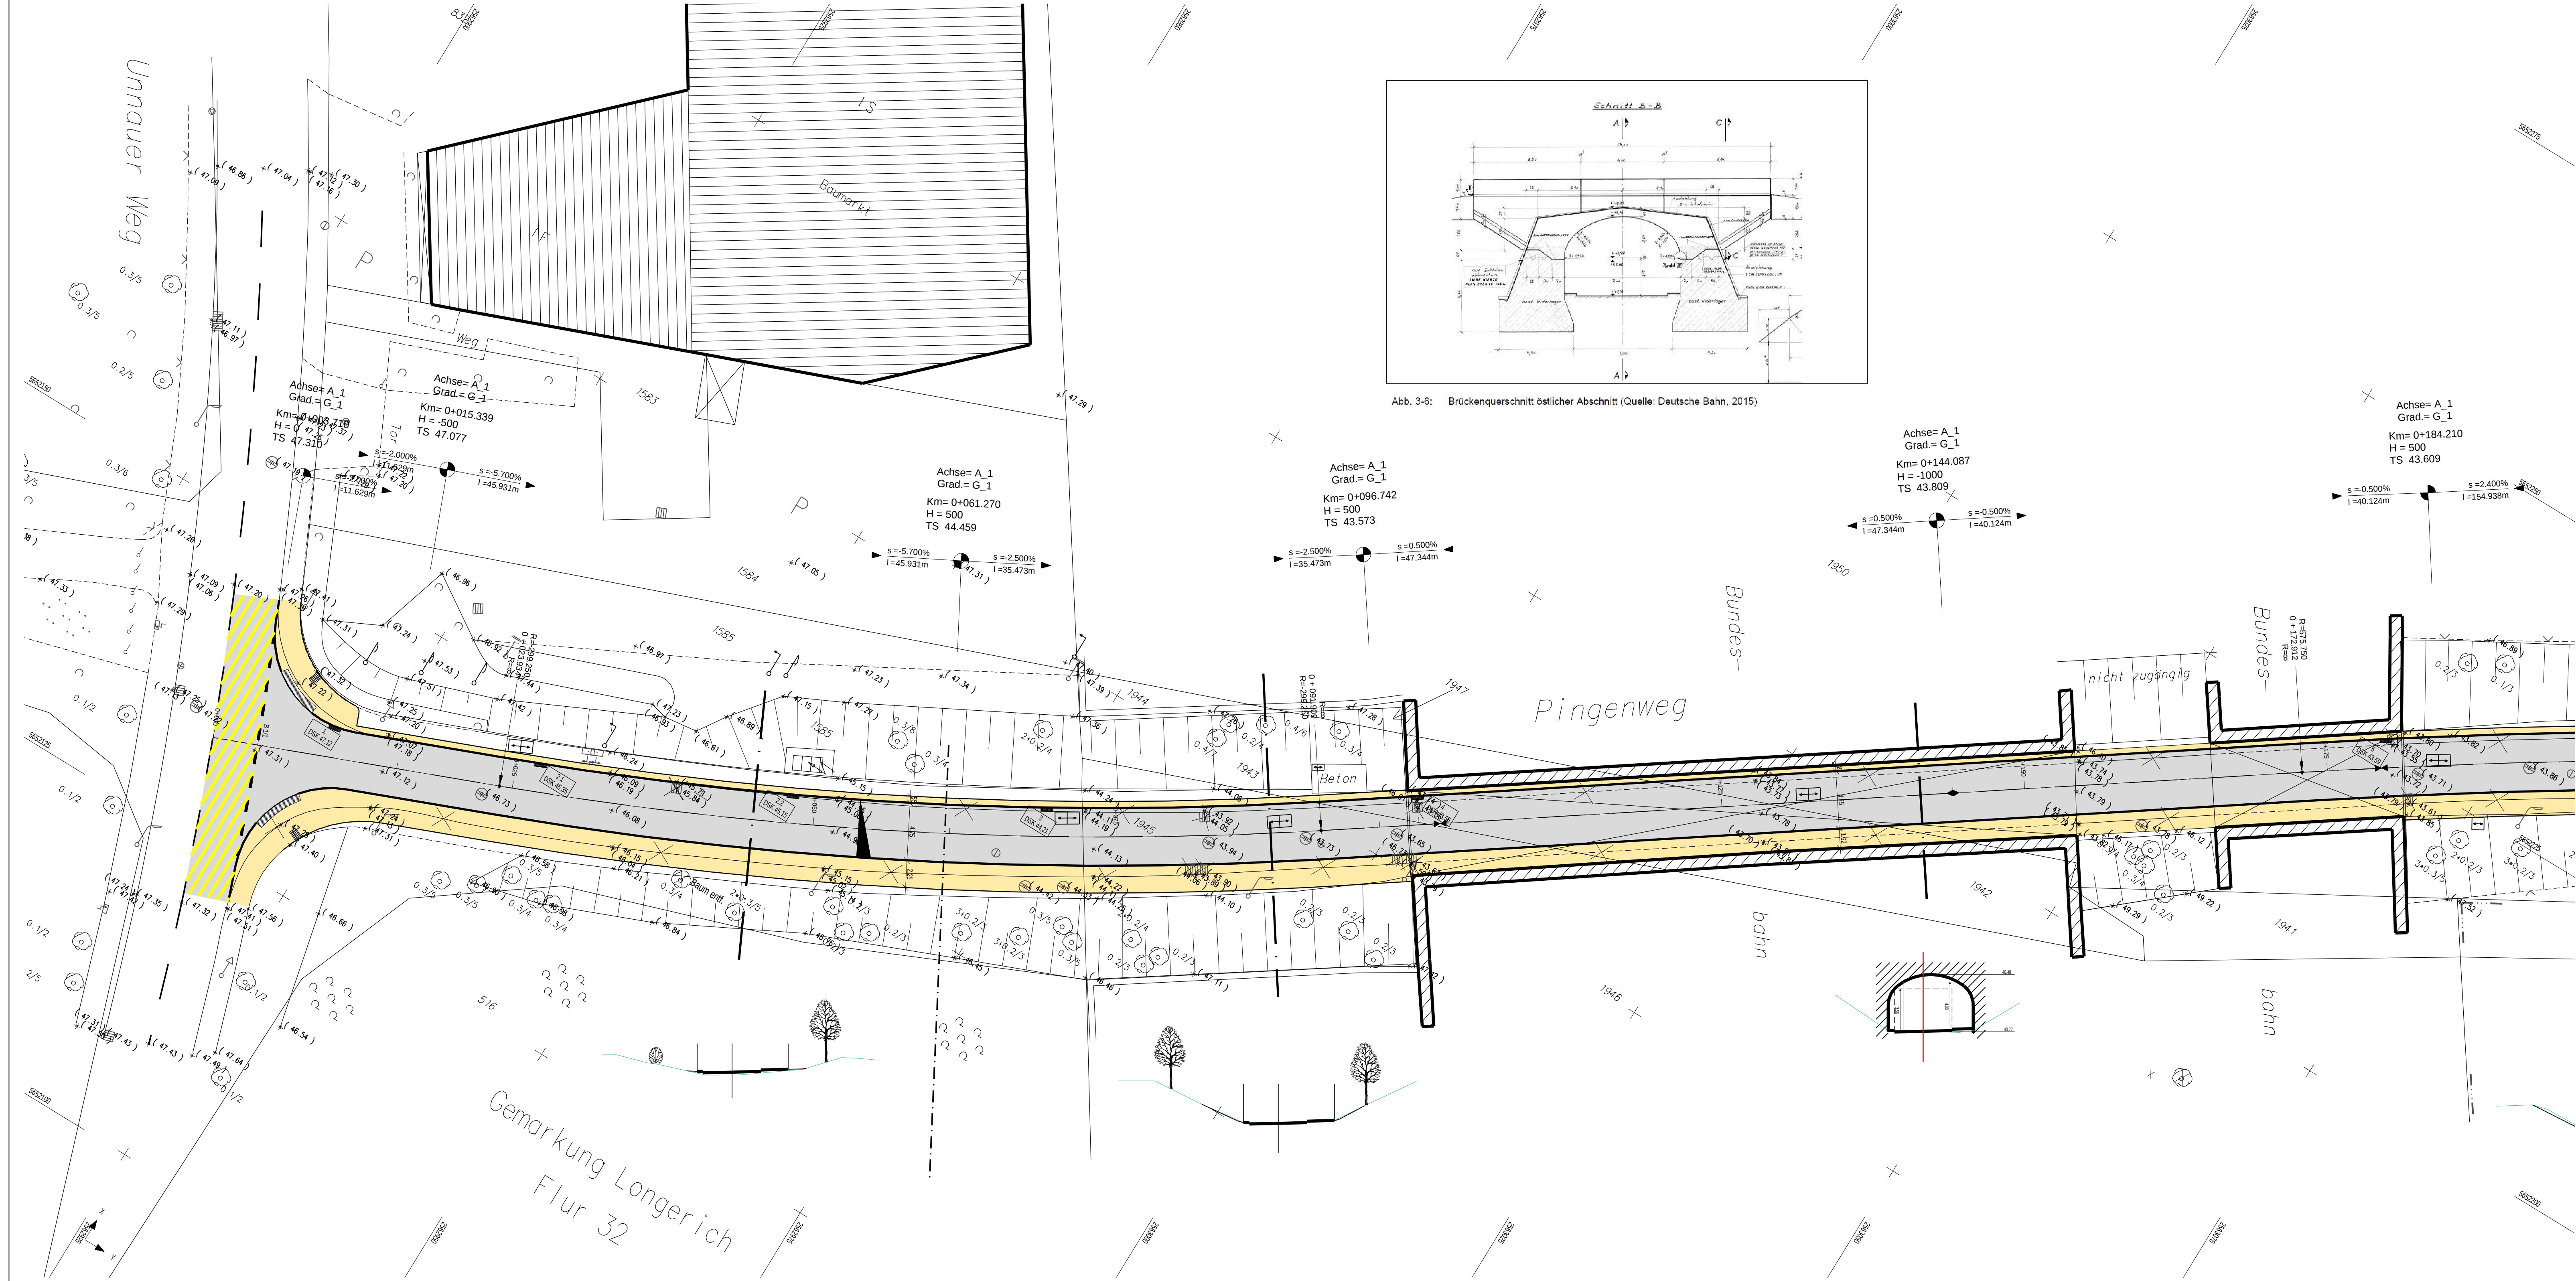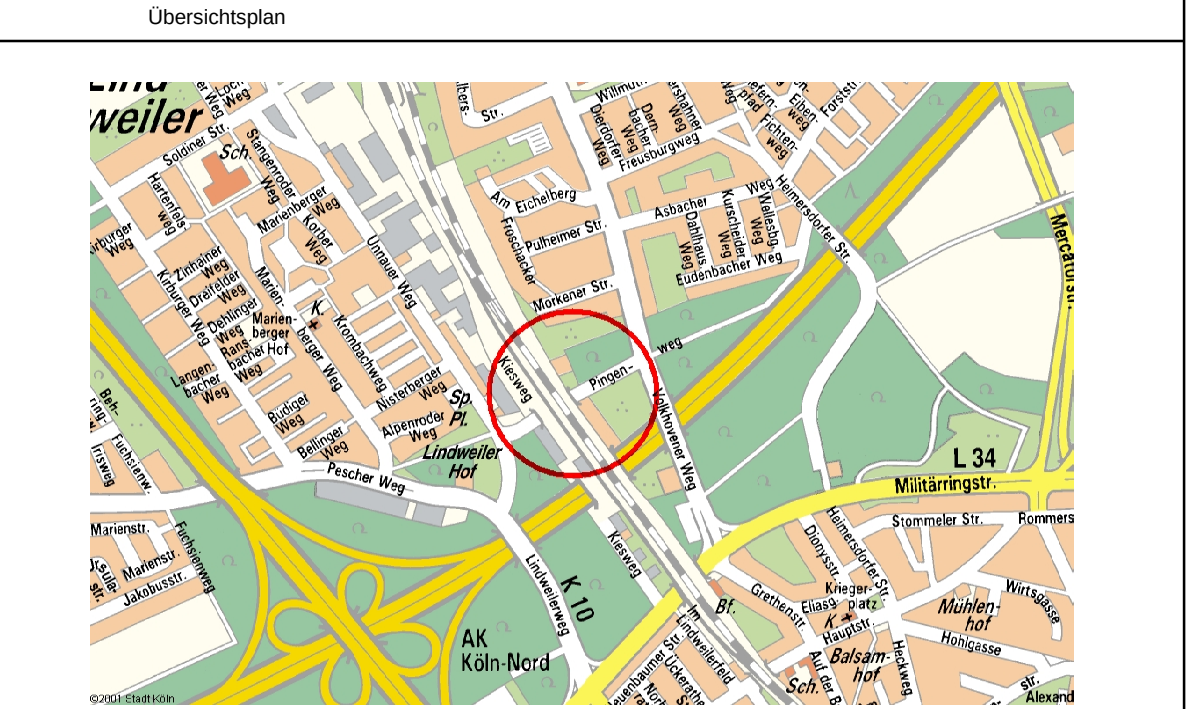

Bezirk/Stadtteil	Planart	Bearbeitet/Datum	
Bez. 6 K.-Lindweiler	Buntplan	Dü 02.09.2015	
Straßenname/Massnahme		Gezeichnet/Datum	
Generalinstandsetzung Pingeweg		Massstab	
Volkhovener Weg - Unnauer Weg		1: 250	
Datum	Plannummer	EDV-Projekt/Datenname	Blattgröße
20.10.2016	Ausschnitt 001	Pingeweg	1061 mm x 440 mm
Arbeitsleiter (66)	Abteilungsleiter (661)	Gruppenleiter (661/3)	Projektdatum: 26.10.2016
gez. Harzenndorf 20.10.2016	gez. Stolle-Neumann 19.10.2016	gez. Claußen 19.10.2016	Sachbearbeiter (661/3)
			gez. Dünninghaus 19.10.2016