



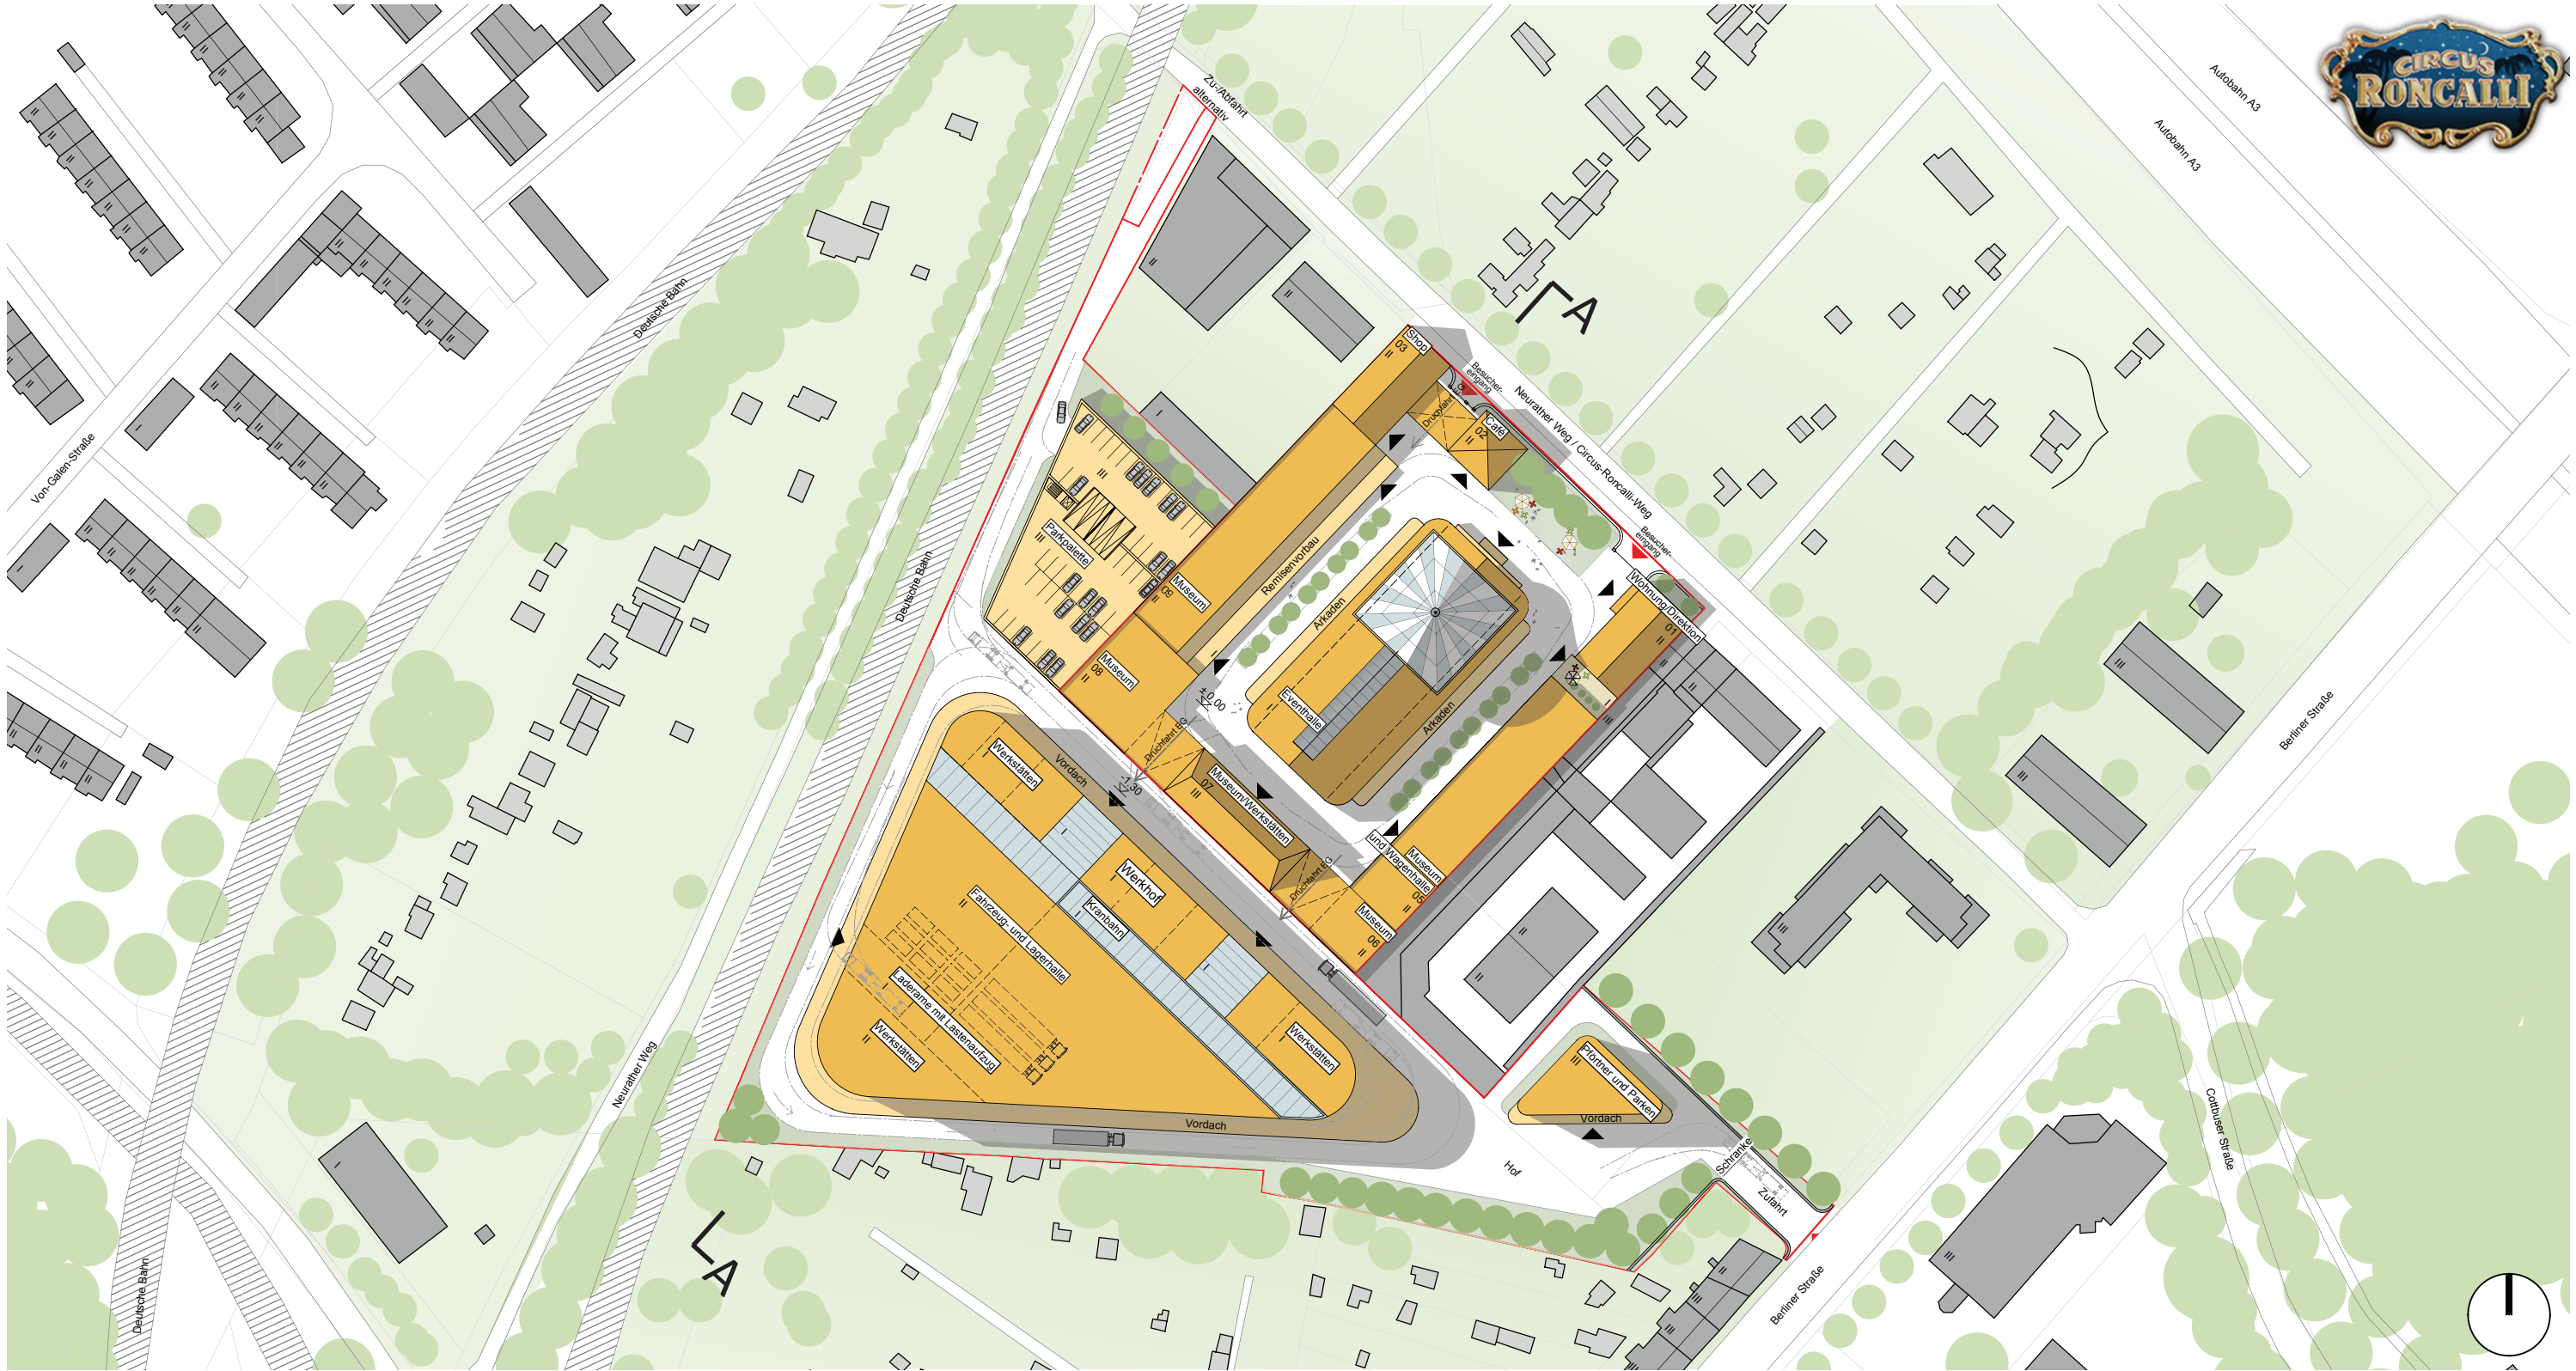

Städtebauliches Konzept M1:1000 auf DIN A4 (70%) verkleinert

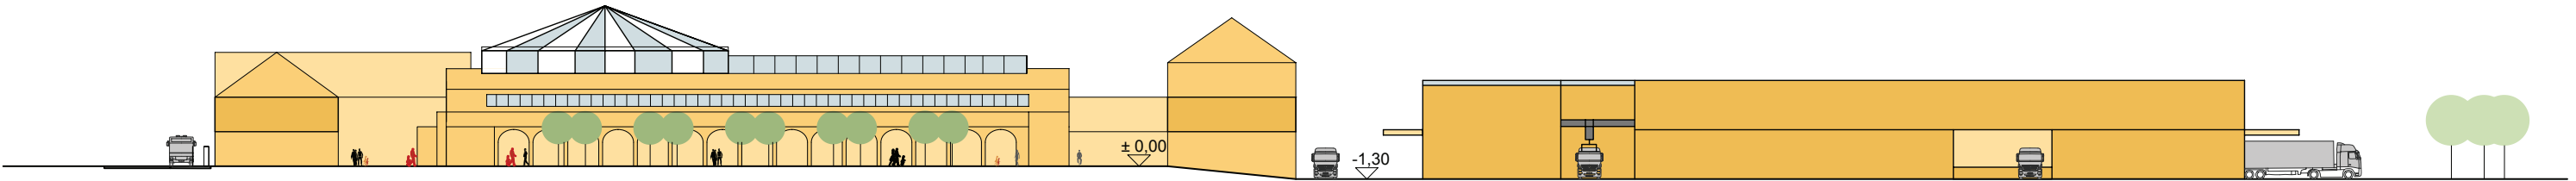

Schnitt A-A o.M.