


Anlage 3

Neue Domsockelmauer im
Verlauf der heutigen Mauer

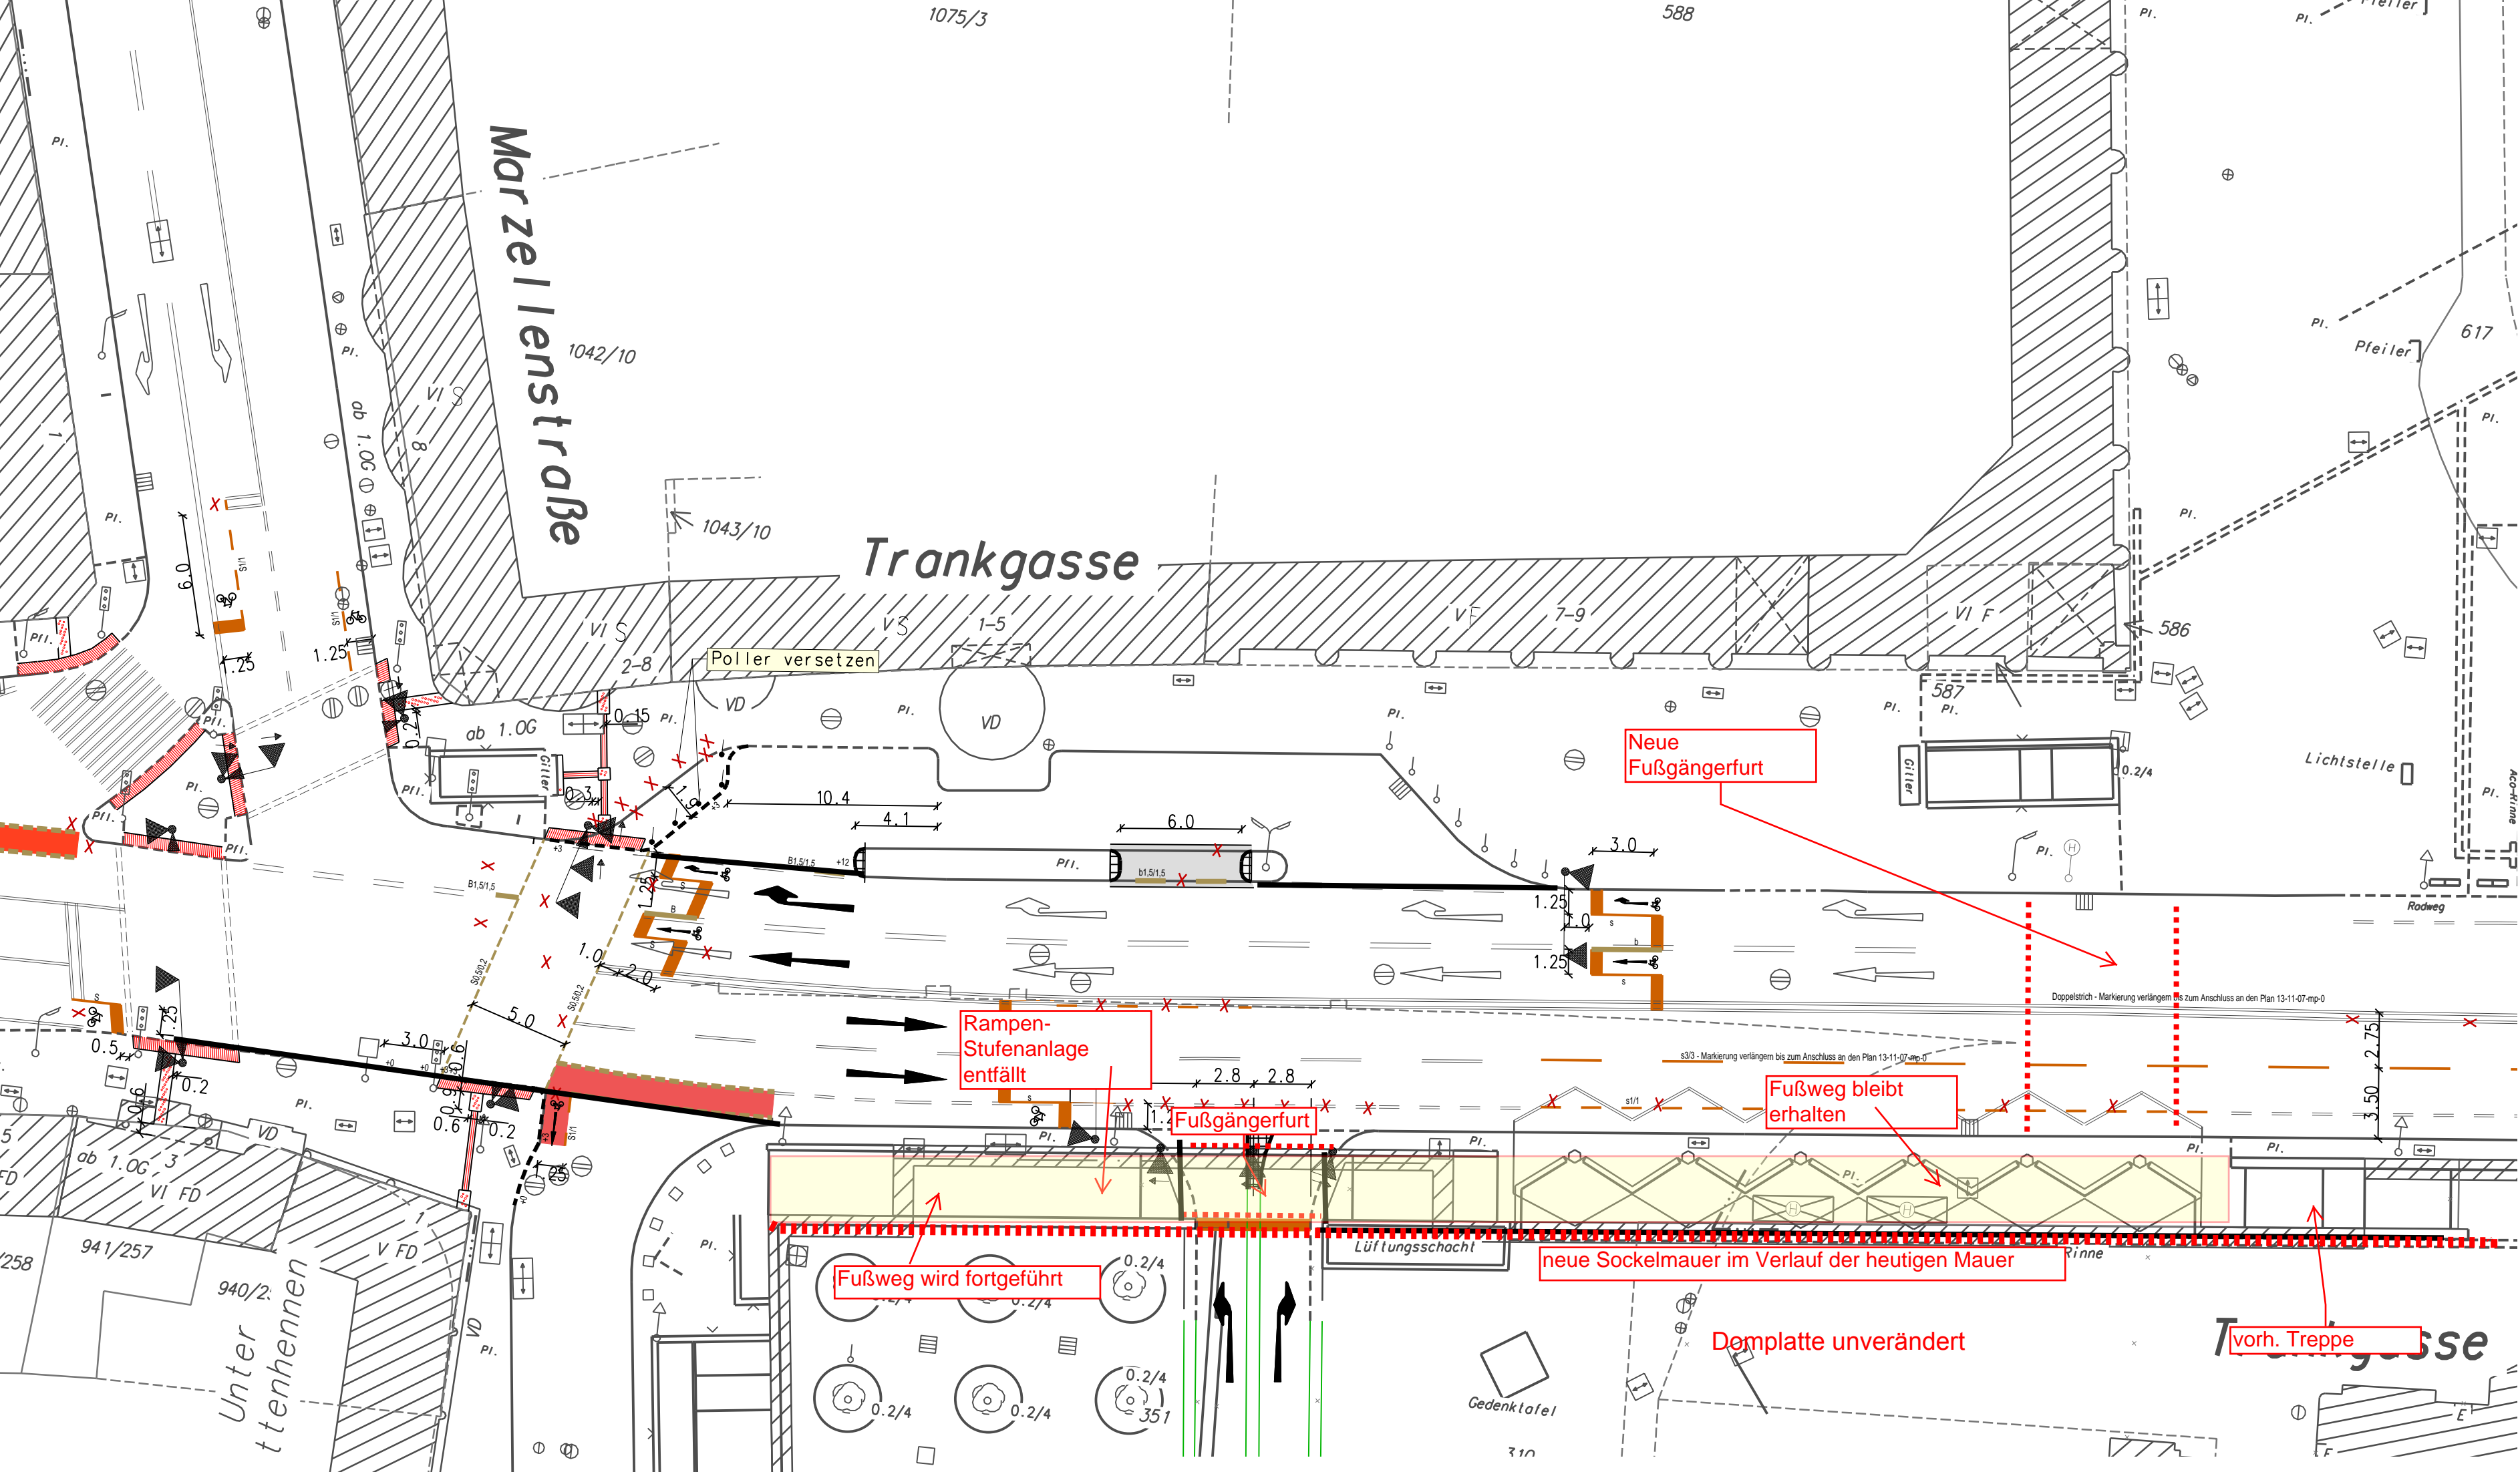



Marzellensstraße

Trankgasse

Neue
Fußgängerfurt

Rampen-
Stufenanlage
entfällt

Fußgängerfurt

Fußweg bleibt
erhalten

Fußweg wird fortgeführt

neue Sockelmauer im Verlauf der heutigen Mauer

Denkplatte unverändert

vorh. Treppe

PI.

1042/10

1043/10

617

Pfeiler

Lichtstelle

Rodweg

Acid-rinne

Doppelstrich - Markierung verlängern bis zum Anschluss an den Plan 13-11-07-mp-0

s33 - Markierung verlängern bis zum Anschluss an den Plan 13-11-07-mp-0

Lüftungsschacht

Rinne

Gedenktafel

Trankgasse

Unter
Pfaffenstienhennen

941/257

940/2

V FD

0.2/4
0.2/4
0.2/4
0.2/4
351

310

F

E