Anlage 2

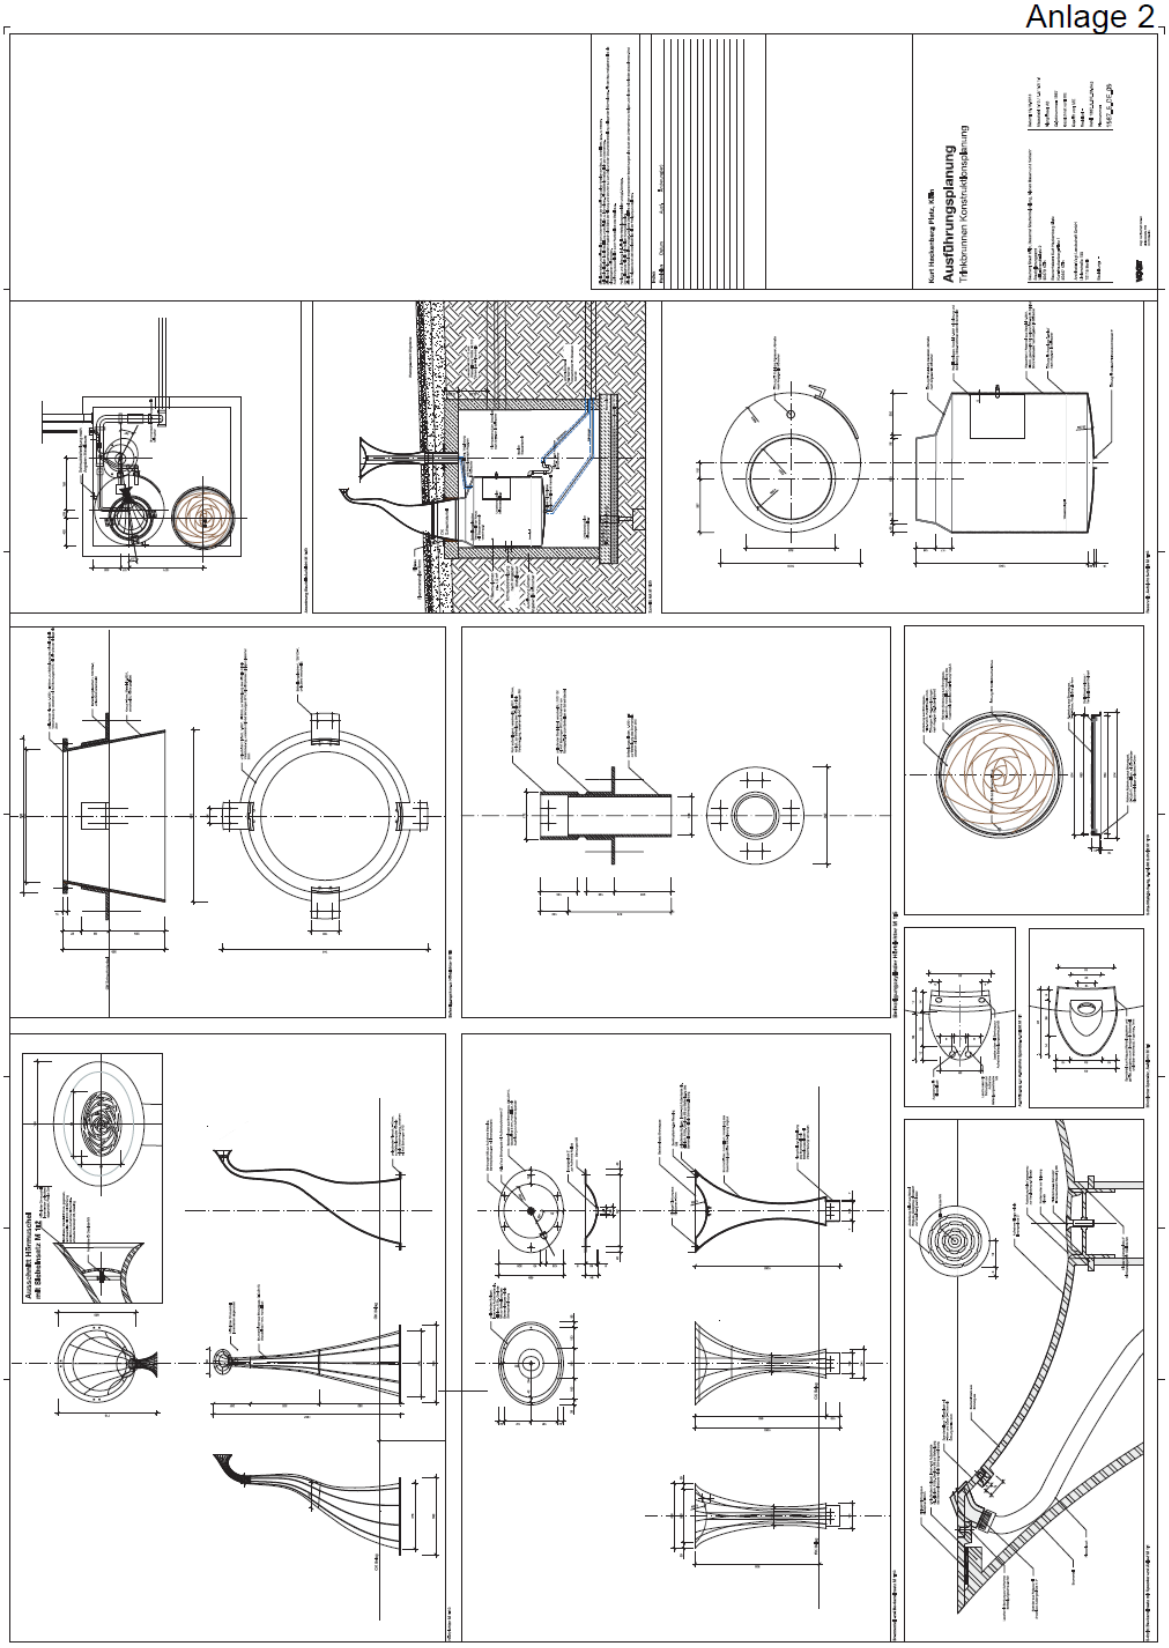
Ausführungsplanung
Trinkbrunnen Konstruktionsplanung