
Stadt Köln

Die Oberbürgermeisterin

Anlage 2

Städtebauliches Planungskonzept

Arbeitstitel: Marienhof Ecke Raderthalgürtel in Köln-Zollstock

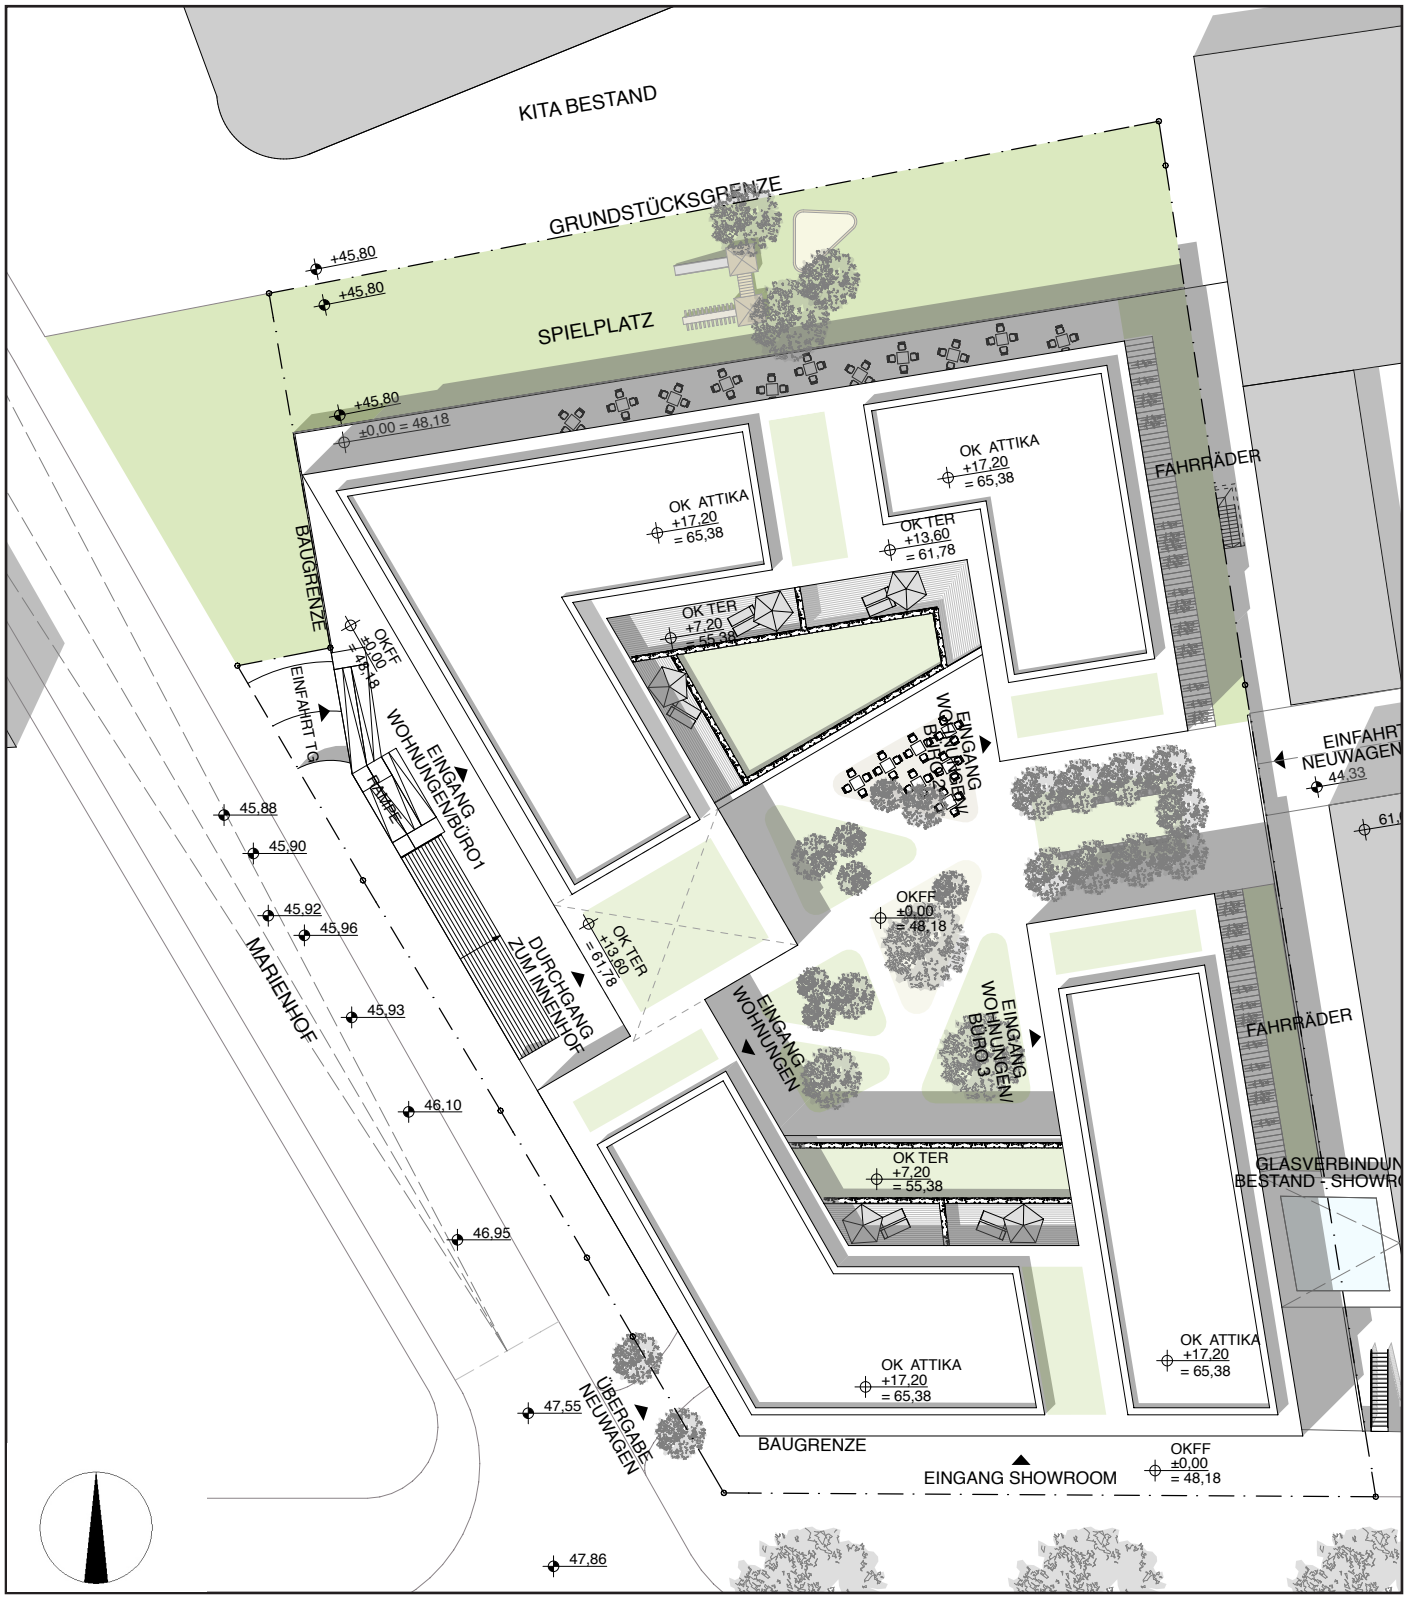

ohne Maßstab