



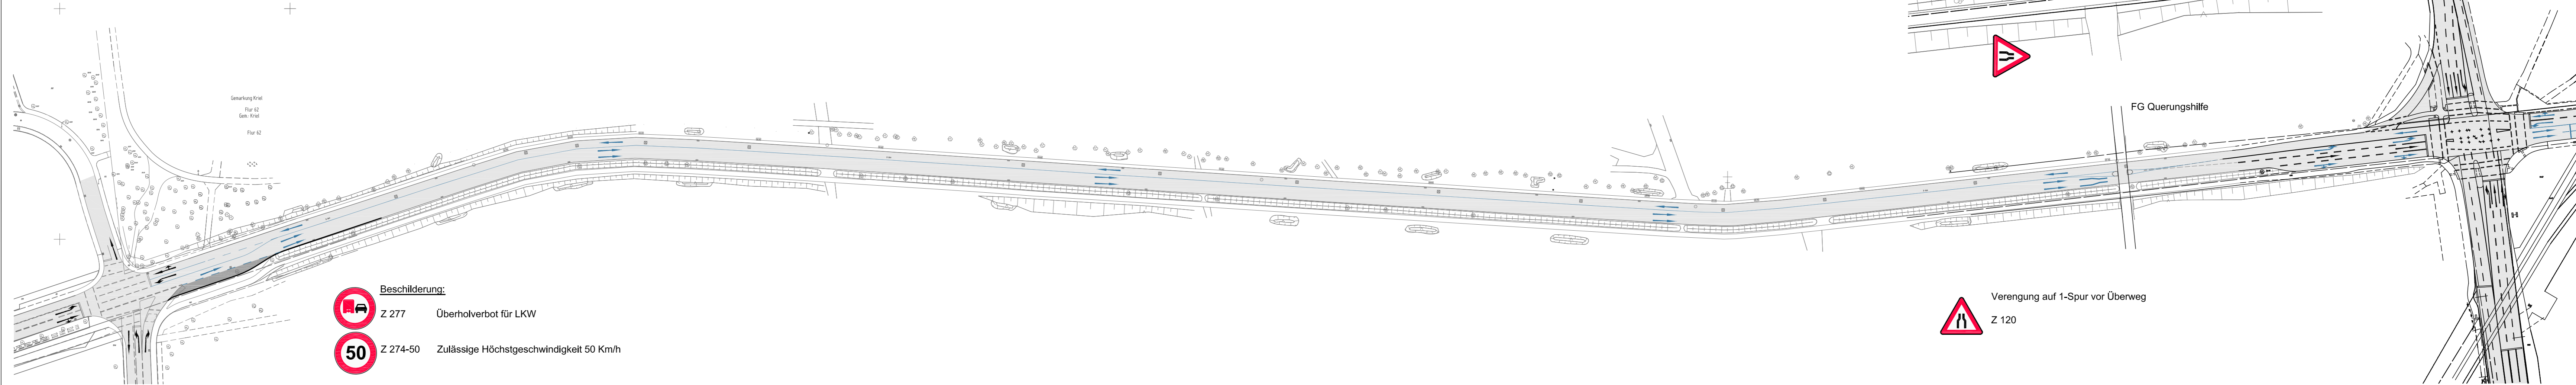


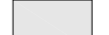

Maßnahmenkonzept Busbeschleunigung Dürener Straße Varianten Strecke S1 / Knoten K1


unechte 2-Spurigkeit / Änderung der Spuraufteilung durch Markierung am Knoten

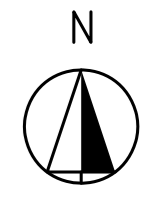

- Beschilderung:**
-  Z 277 Überholverbot für LKW
 -  Z 274-50 Zulässige Höchstgeschwindigkeit 50 Km/h

-  Z 120 Verengung auf 1-Spur vor Überweg

-  Bestand Verkehrsflächen
-  Neue Verkehrsflächen

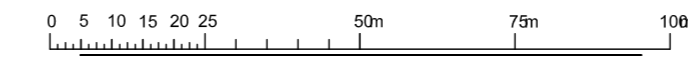

Dürener Straße
Maßnahmenkonzept Busbeschleunigung

Strecke Dürener Straße
Varianten Strecke S1 / Knoten K1

Stand 14.08.2017