


09.04.2016 11:28 nanzj @09 is DEC100.CTB R:\P06144\_Knoten\_Koerper\CAD\Planung\_162028\UBP\_PFA12\_Trasseferne\_Ersatzmassnahme\_01\_162028.dwg / TrasseE\_Anl\_9\_2\_4

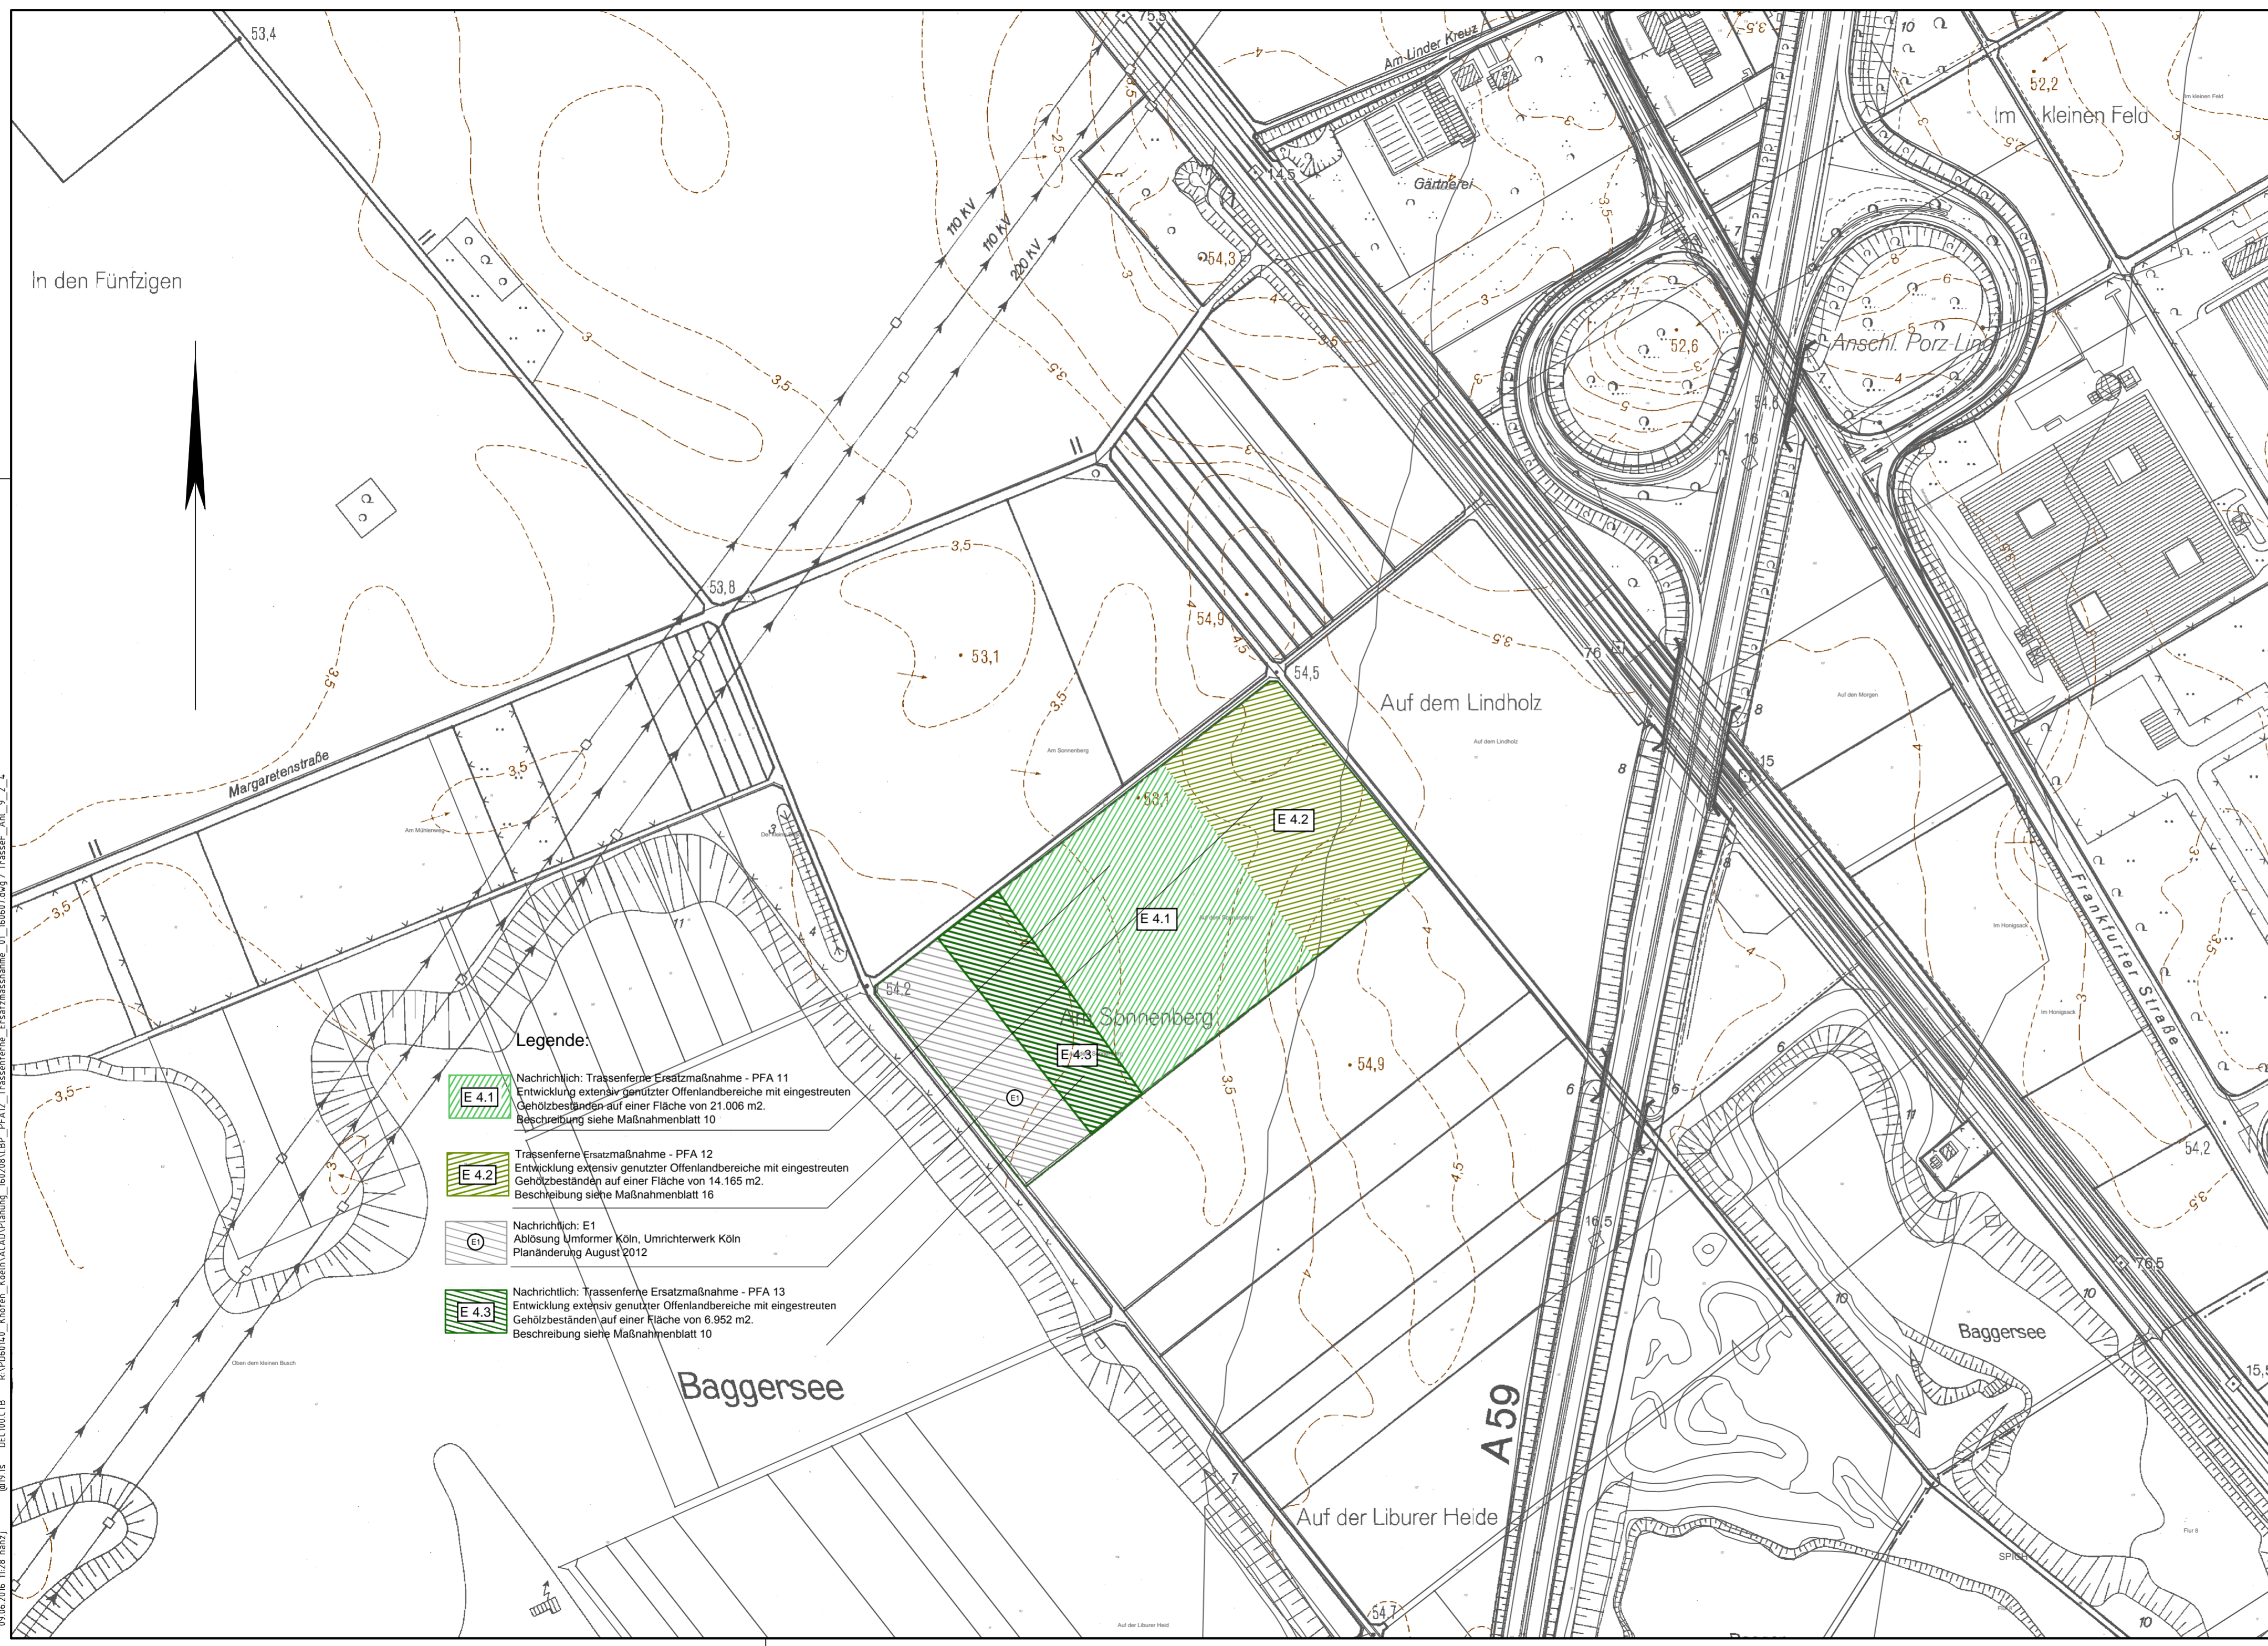

**Legende:**

- E 4.1** Nachrichtlich: Trassenferne Ersatzmaßnahme - PFA 11  
Entwicklung extensiv genutzter Offenlandbereiche mit eingestreuten Gehölzbeständen auf einer Fläche von 21.006 m<sup>2</sup>.  
Beschreibung siehe Maßnahmenblatt 10
- E 4.2** Trassenferne Ersatzmaßnahme - PFA 12  
Entwicklung extensiv genutzter Offenlandbereiche mit eingestreuten Gehölzbeständen auf einer Fläche von 14.165 m<sup>2</sup>.  
Beschreibung siehe Maßnahmenblatt 16
- E 4.3** Nachrichtlich: Trassenferne Ersatzmaßnahme - PFA 13  
Entwicklung extensiv genutzter Offenlandbereiche mit eingestreuten Gehölzbeständen auf einer Fläche von 6.952 m<sup>2</sup>.  
Beschreibung siehe Maßnahmenblatt 10
- E1** Nachrichtlich: E1  
Ablösung Umformer Köln, Umrichterwerk Köln  
Planänderung August 2012

Anlage 9.2.4  
zum Planfeststellungsverfahren  
PFA 12  
EBA-Außenstelle Köln

(Genehmigungsvermerk des EBA)
Prüfauflagen

<b>Unterlage für eine Entscheidung nach § 18 AEG</b>											
Auftragnehmer:	Planverfasser: DB Engineering & Consulting GmbH Umwelt, Geotechnik & Geodäsie (ITPUMI) Oskar-Sommer-Straße 15 60556 Frankfurt am Main	<b>DB</b>	Auftrag-Nr.: G.016130999								
			<table border="1" style="width: 100%; border-collapse: collapse;"> <tr> <th>Datum</th> <th>Name</th> </tr> <tr> <td>06/2016</td> <td>Nanz</td> </tr> <tr> <td>06/2016</td> <td>Weimer</td> </tr> <tr> <td>06/2016</td> <td>Uebele</td> </tr> </table>	Datum	Name	06/2016	Nanz	06/2016	Weimer	06/2016	Uebele
Datum	Name										
06/2016	Nanz										
06/2016	Weimer										
06/2016	Uebele										
Bauherr: DB Netz AG Großprojekte West ING-W-K (3) Hermann-Pünder-Str. 3 50679 Köln	<b>DB NETZE</b>	<b>DB</b>	Plan-Nr.: 9.2.4								
			Planart: <b>Planfeststellung</b>								
			Planzeichen:								
Ort, Datum, Unterschrift:	Ort, Datum, Unterschrift:		Blattgr.: 42,0 cm x 78,0 cm								
Maßstab: 1:2500	Planfeststellungsabschnitt 12 Trassenferne Ersatzmaßnahme Gemarkung Libur		Einwirkungen (Lastmodelle):								
Projekt:	NBS Köln - Rhein/Main										
Strecke:	2621 - 2641 - 2651 - 2660 - 2691										
	Kilometer	Kennzahl	Brückennummer								