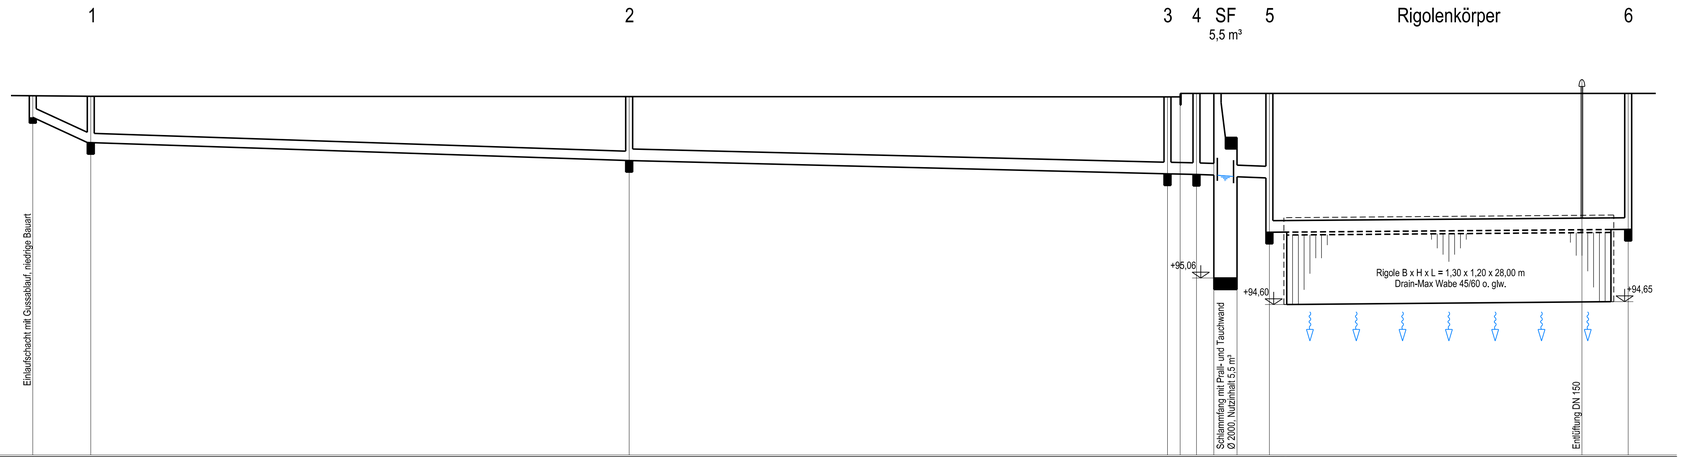
1
2
3
4
SF
5,5 m³
5
Rigolenkörper
6
Einlaufschacht mit Gussablauf, niedrige Bauart
+95,06
Schlammfang mit Prall- und Tauchwand
Ø 2000, Nutzinhalt 5,5 m³
+94,60
Rigole B x H x L = 1,30 x 1,20 x 28,00 m
Drain-Max Wabe 45/60 o. glw.
+94,65
Entlüftung DN 150

+ 92,00 m ü. NN

| | | |