


Anlage 3

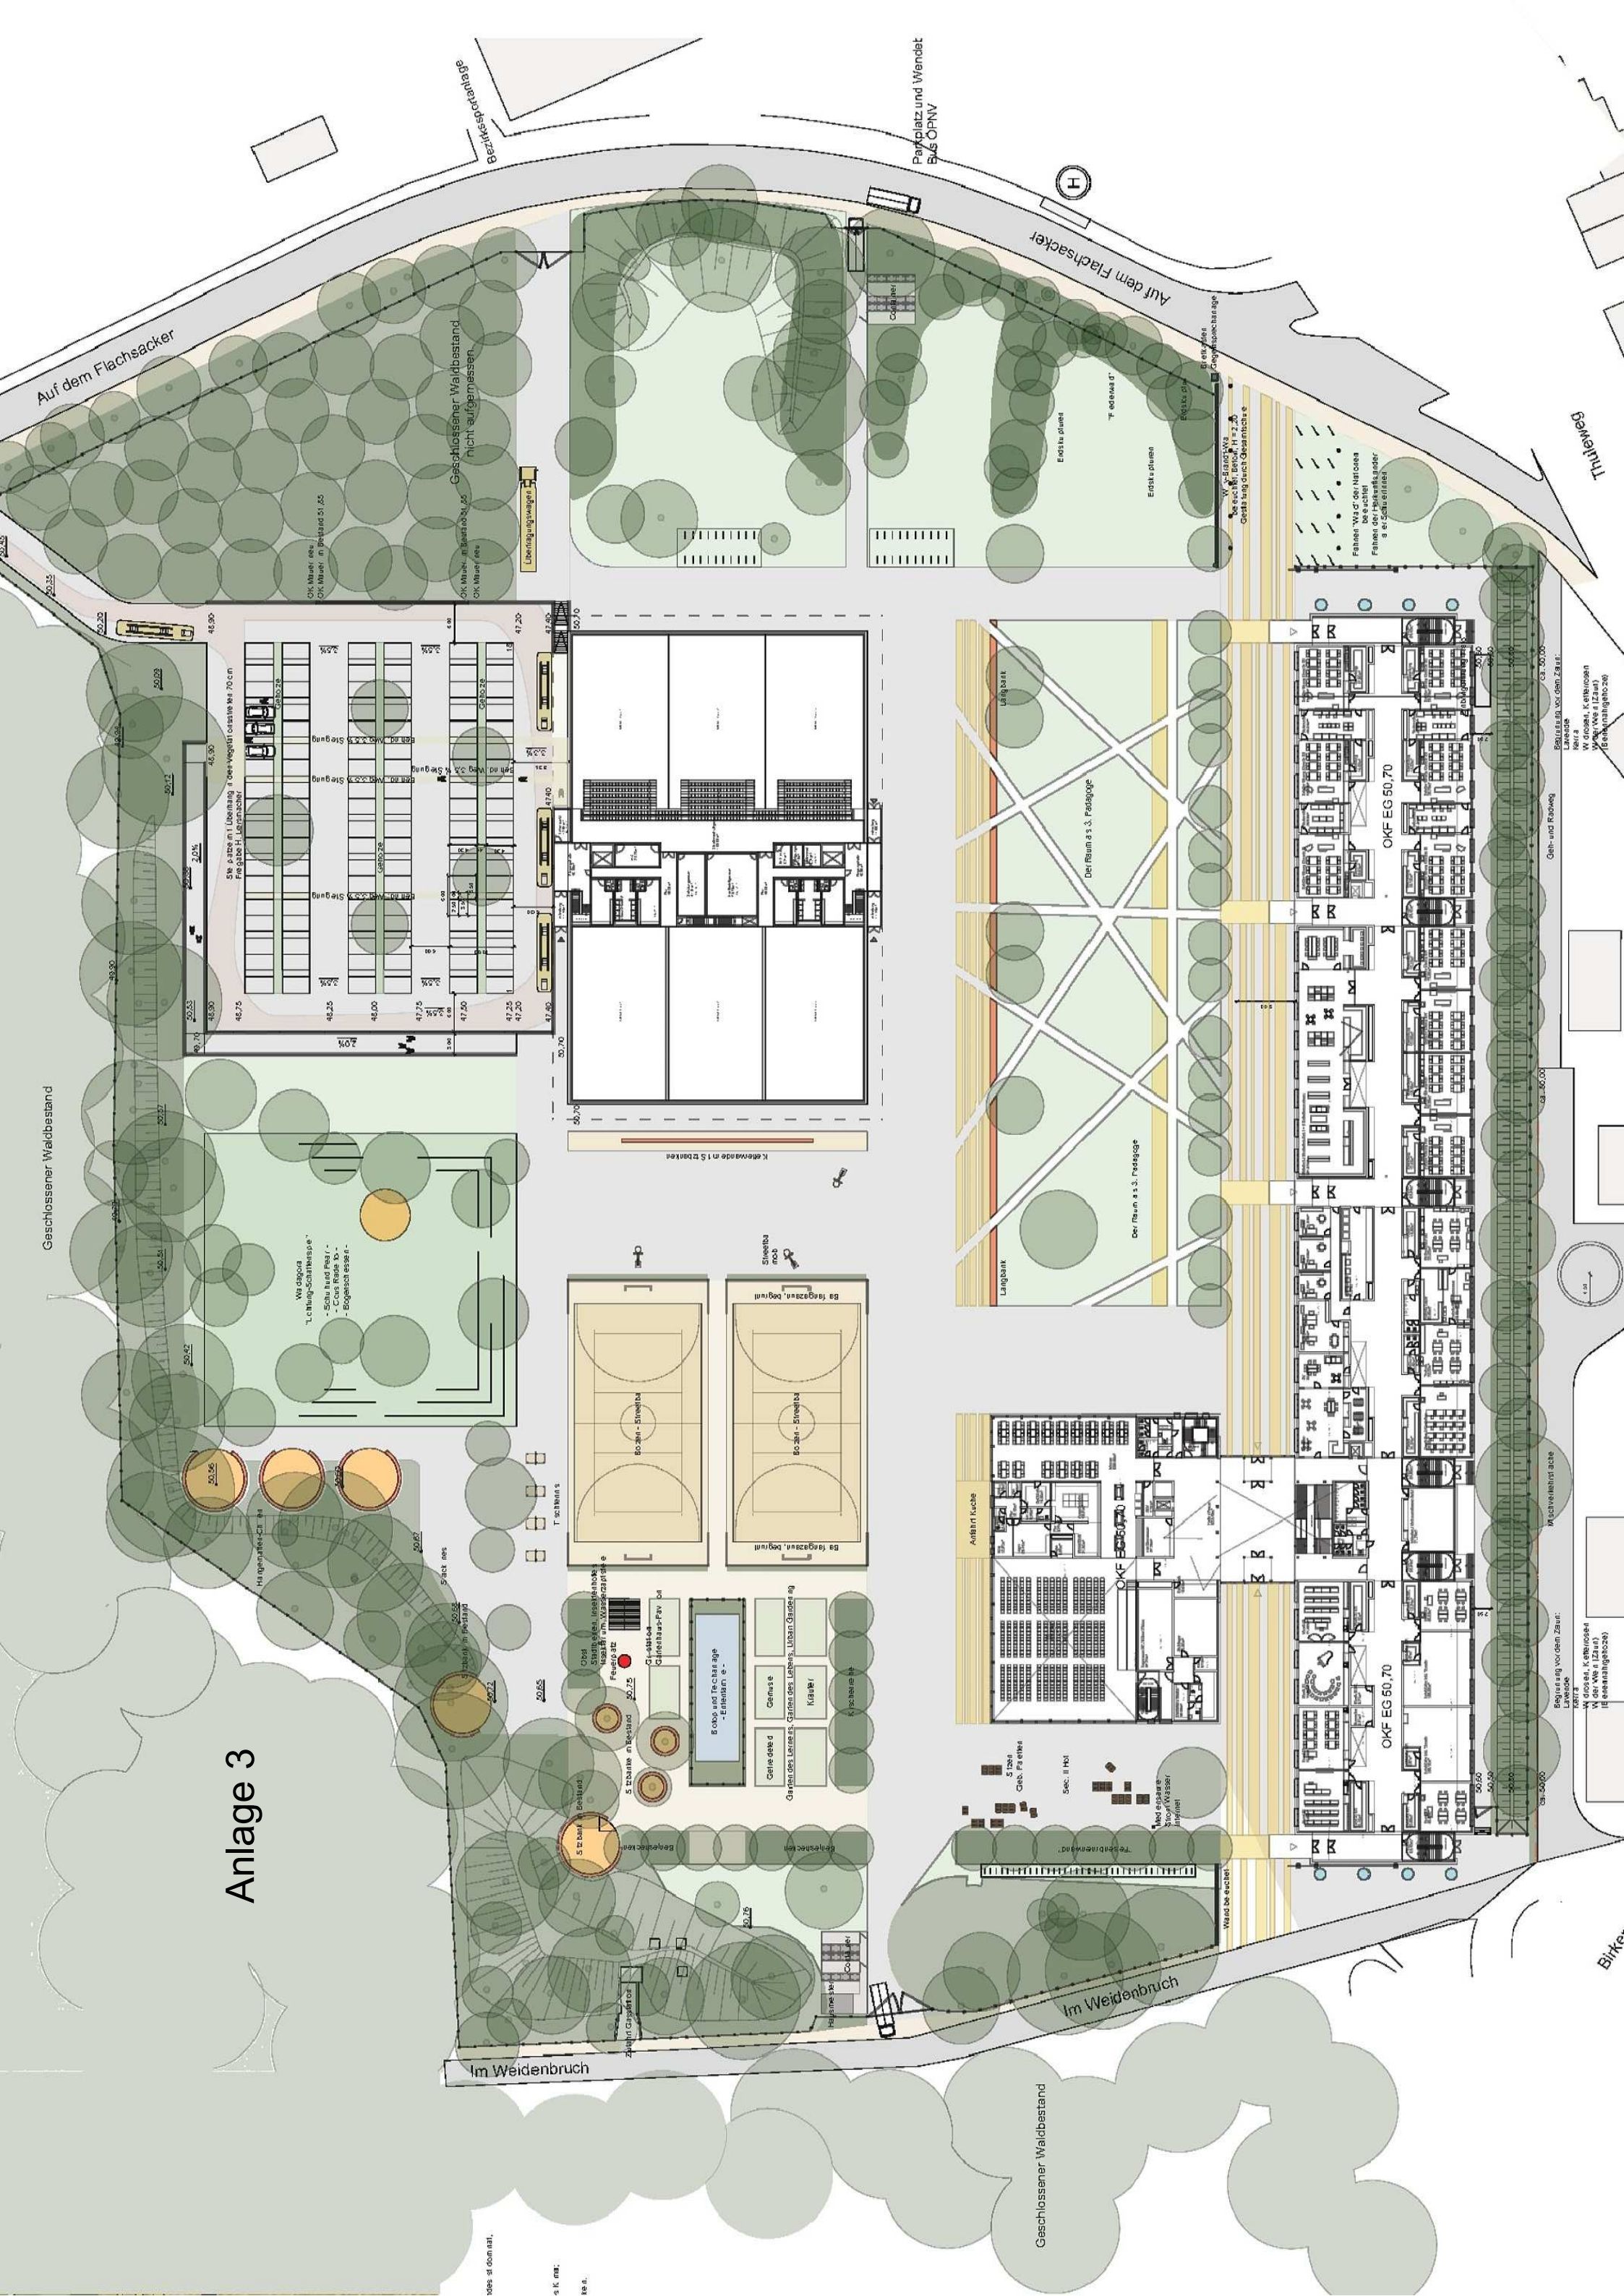

Auf dem Flachsacker

Geschlossener Waldbestand

Parkplatz und Wandel
B/L5 OPNV

Auf dem Flachsacker

Geschlossener Waldbestand




OKF EG 50,70

OKF EG 50,70

Im Weidenbruch

Im Weidenbruch

Geschlossener Waldbestand

Bemerkung





